



Poz. 3.22. Belka B10a

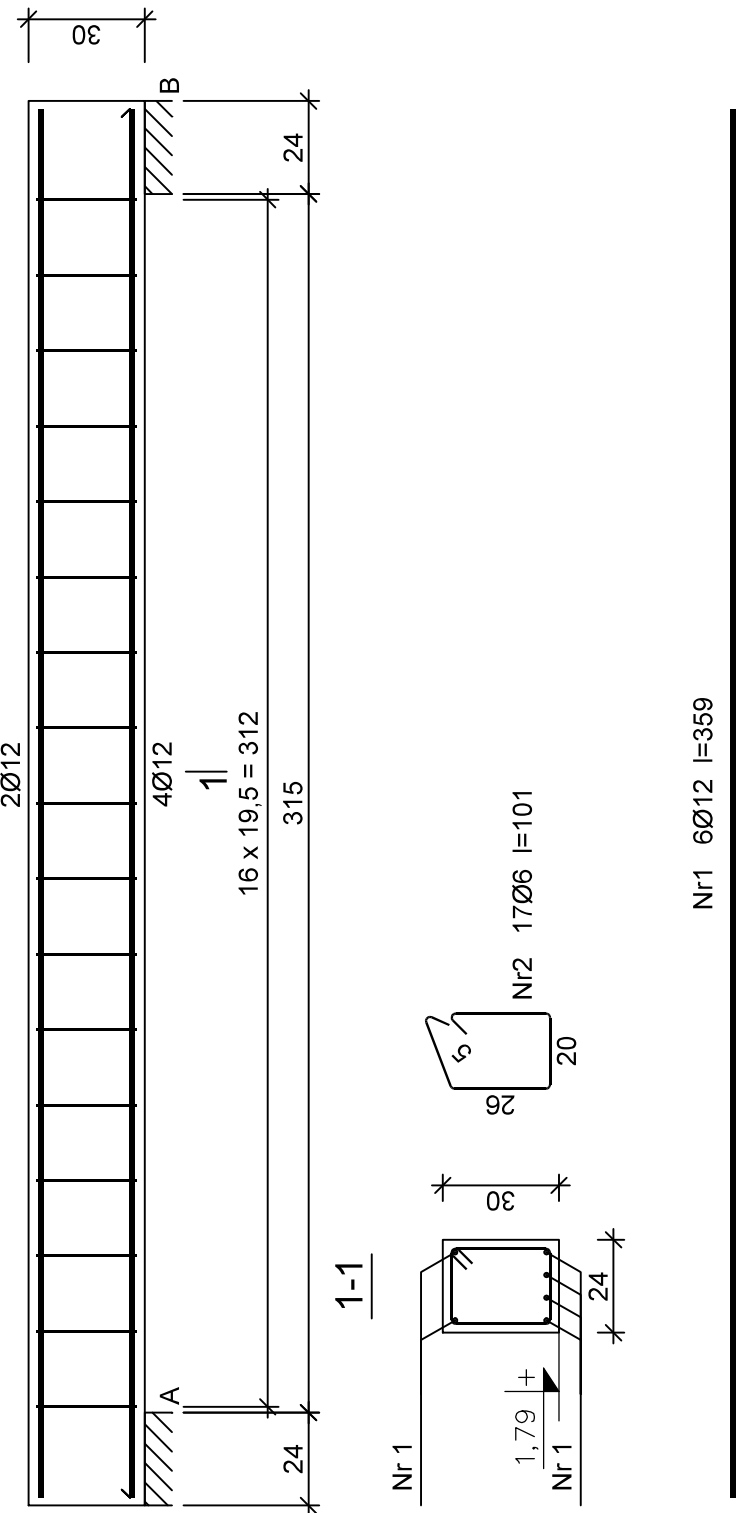

Poz. 3.23. Belka B11

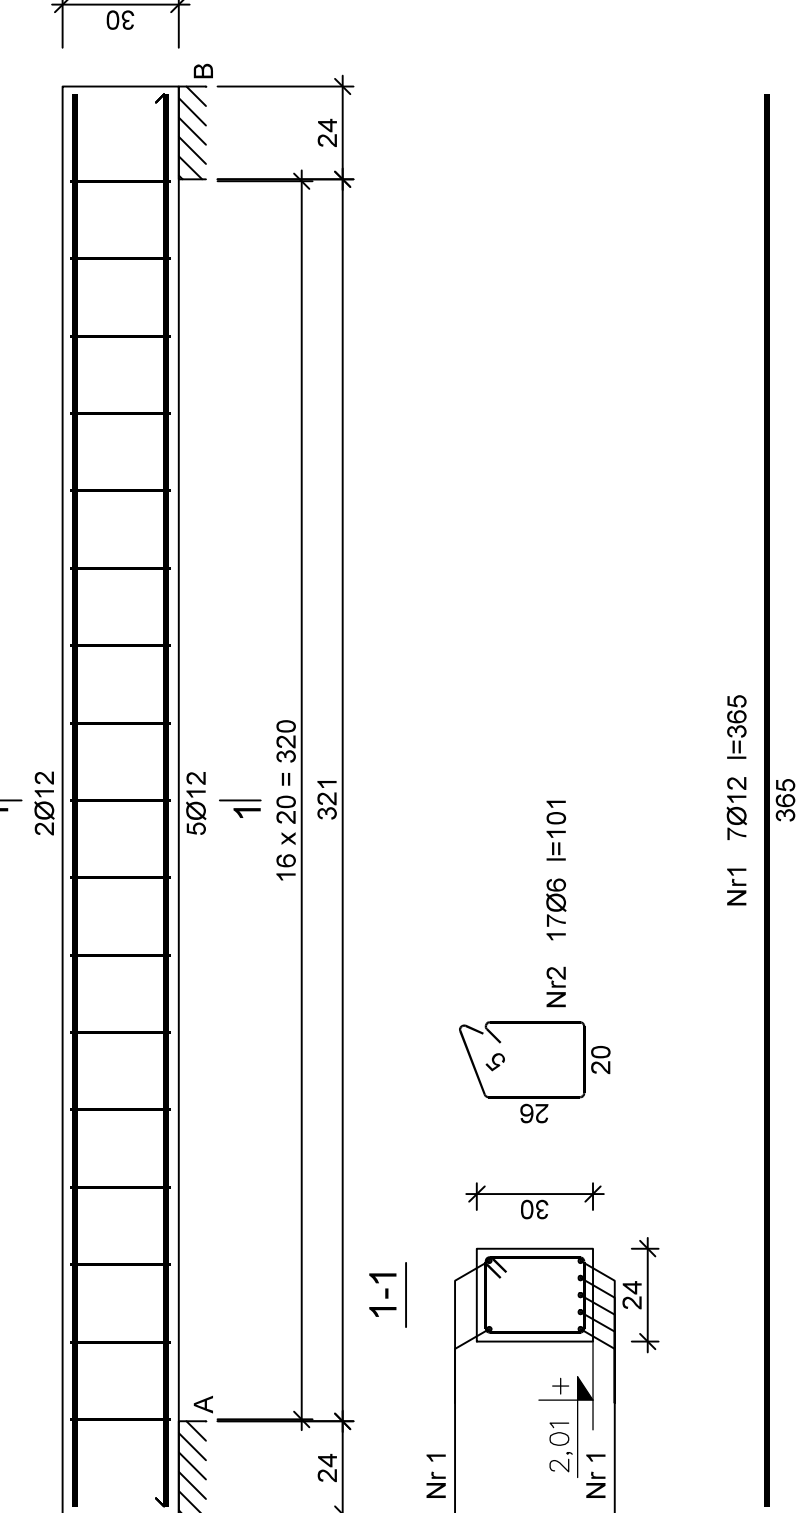

nowy dom

projekty budowlane

26-200 Końskie

ul. Kazanowska 18

tel. 41 372 88 36

www.nowydom-projekty.pl

Temat:

ROZBUDOWA I PRZEBUDOWA ISTNIEJĄCEGO BUDYNKU SZKOŁY MUZYCZNEJ

Inwestor:

GMINA BORKOWICE, ul. Ks. Jana Wiśniewskiego 42, 26-422 Borkowice

Lokalizacja:

Obręb 0011 RUSZKOWICE, jednostka ewidencyjna 142301_2 BORKOWICE, działka nr 927

Branża:

K O N S T R U K C J A

Tytuł rys:

ZBROJENIE BELEK ŻELBET. 7

Projektował:

mgr inż. Stanisław Grudzień

Opracował:

Piotr Bocheński

nr rys:

26

Skala:

1:20

Stadium:

PW

Data:

12-2018

spec. konstrukcyjno-inżynierska

Beton C20/25

pręty główne

Stal RB500 (A-IIIN)

strzemiona

stal St3SX-b (A-I)

otulina prętów płyt i belek

wewnętrznych 2,0 cm

otulina prętów płyt i belek

zewnętrznych 2,5 cm

otulina prętów słupów 3cm