



Poz. 3.29. Nadproże N6

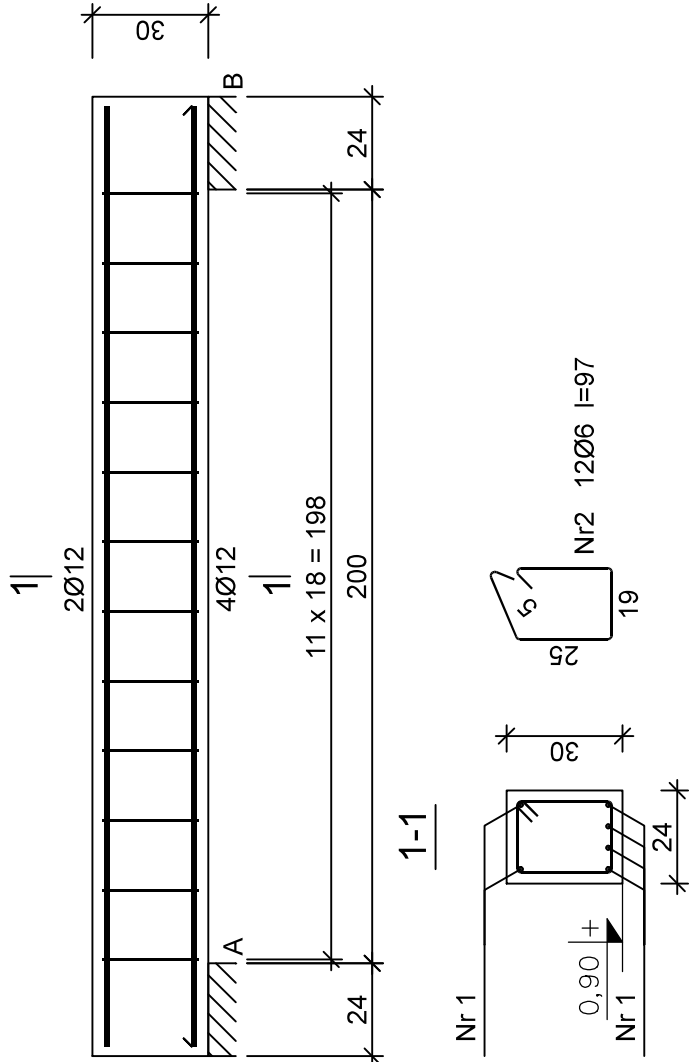

Nr1 6Ø12 l=243

243


Poz. 3.30. Nadproże N7

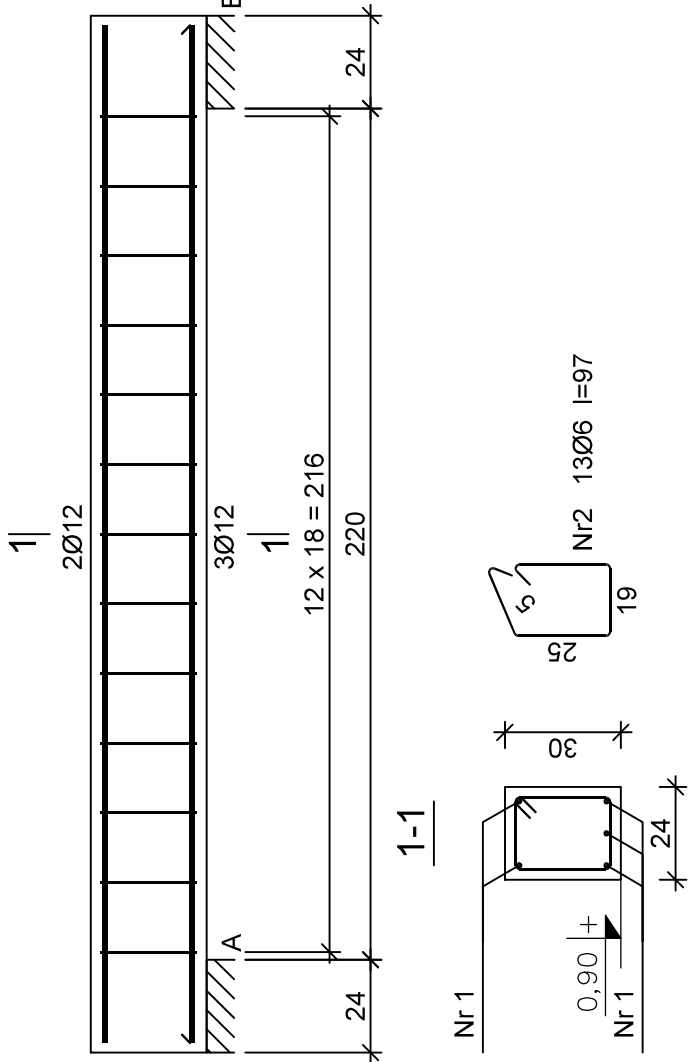

Nr1 5Ø12 l=263

263

Poz. 3.31. Nadproża N8 - 3 szt.

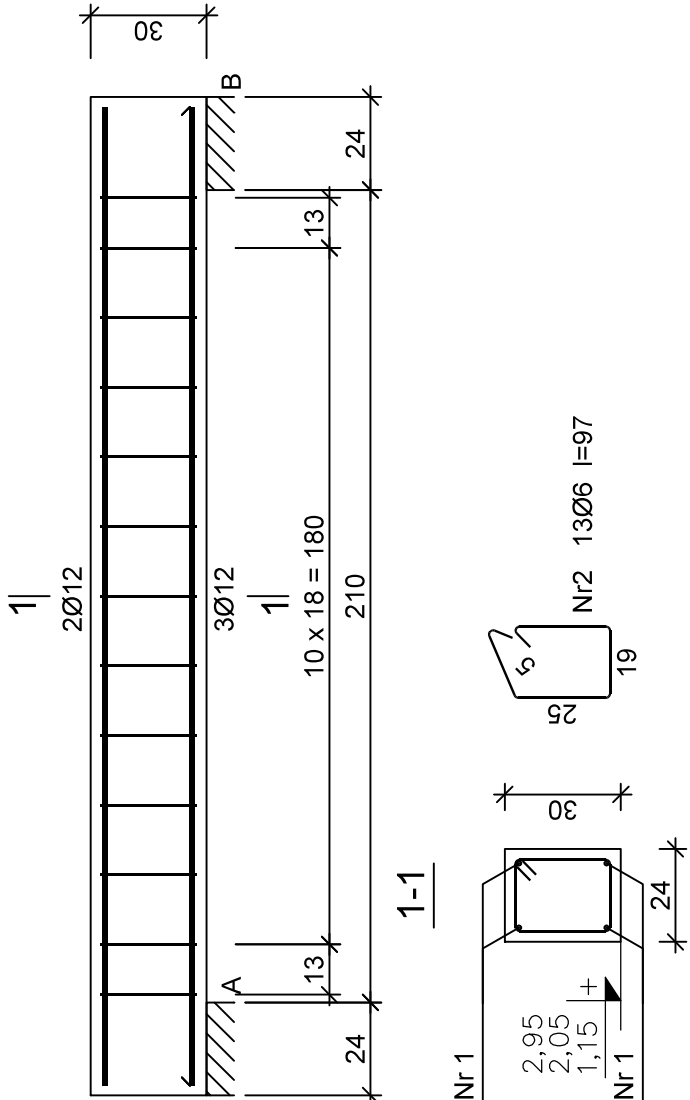

Nr1 4Ø12 l=253

253

Wykaz zbrojenia

Nr pręta	Średnica [mm]	Długość [cm]	Liczba [szt.]	Długość całkowita [m]	
				St3SX-b	RB500
				Ø6	Ø12
dla jednej belki					
1	12	243	6		14,58
2	6	97	12	11,64	
Długość całkowita wg średnic			[m]	11,7	14,6
Masa 1mb pręta			[kg/mb]	0,222	0,888
Masa prętów wg średnic			[kg]	2,6	13,0
Masa prętów wg gatunków stali			[kg]	2,6	13,0
Masa całkowita			[kg]	16	

UWAGA: Długość pręta jest długością obliczoną na podstawie wymiarów w osi pręta (metoda B wg PN-EN ISO 3766:2006)

Wykaz zbrojenia

Nr pręta	Średnica [mm]	Długość [cm]	Liczba [szt.]	Długość całkowita [m]	
				St3SX-b	RB500
				Ø6	
dla jednej belki					
1	12	253	5		12,65
2	6	97	13	12,61	
Długość całkowita wg średnic				[m]	12,7
Masa 1mb pręta				[kg/mb]	0,222
Masa prętów wg średnic				[kg]	2,8
Masa prętów wg gatunków stali				[kg]	2,8
Masa całkowita				[kg]	14

UWAGA: Długość pręta jest długością obliczoną na podstawie wymiarów w osi pręta (metoda B wg PN-EN ISO 3766:2006)

Beton C20/25

pręty główne

Stal RB500 (A-IIIN)

strzemiona

stal St3SX-b (A-I)

otulina prętów płyt i belek

wewnętrznych 2,0 cm

otulina prętów płyt i belek

zewnętrznych 2,5 cm

otulina prętów słupów 3cm

nowy dom

projekty budowlane

26-200 Końskie
ul. Kazanowska 18
tel. 41 372 88 36
www.nowydom-projekty.pl

Temat: ROZBUDOWA I PRZEBUDOWA ISTNIEJĄCEGO BUDYNKU SZKOŁY MUZYCZNEJ

Inwestor: GMINA BORKOWICE, ul. Ks. Jana Wiśniewskiego 42, 26-422 Borkowice

Lokalizacja: Obręb 0011 RUSZKOWICE, jednostka ewidencyjna 142301_2 BORKOWICE, działka nr 927

Branża: K O N S T R U K C J A Stadium: PW

Tytuł rys: ZBROJENIE BELEK ŻELBET. 10 Data: 12-2018

Projektował: mgr inż. Stanisław Grudzień nr rys: 29

Opracował: Piotr Bocheński Skala: 1:20