



Poz. 5.9. Belka schodów zewnętrznych Bs9

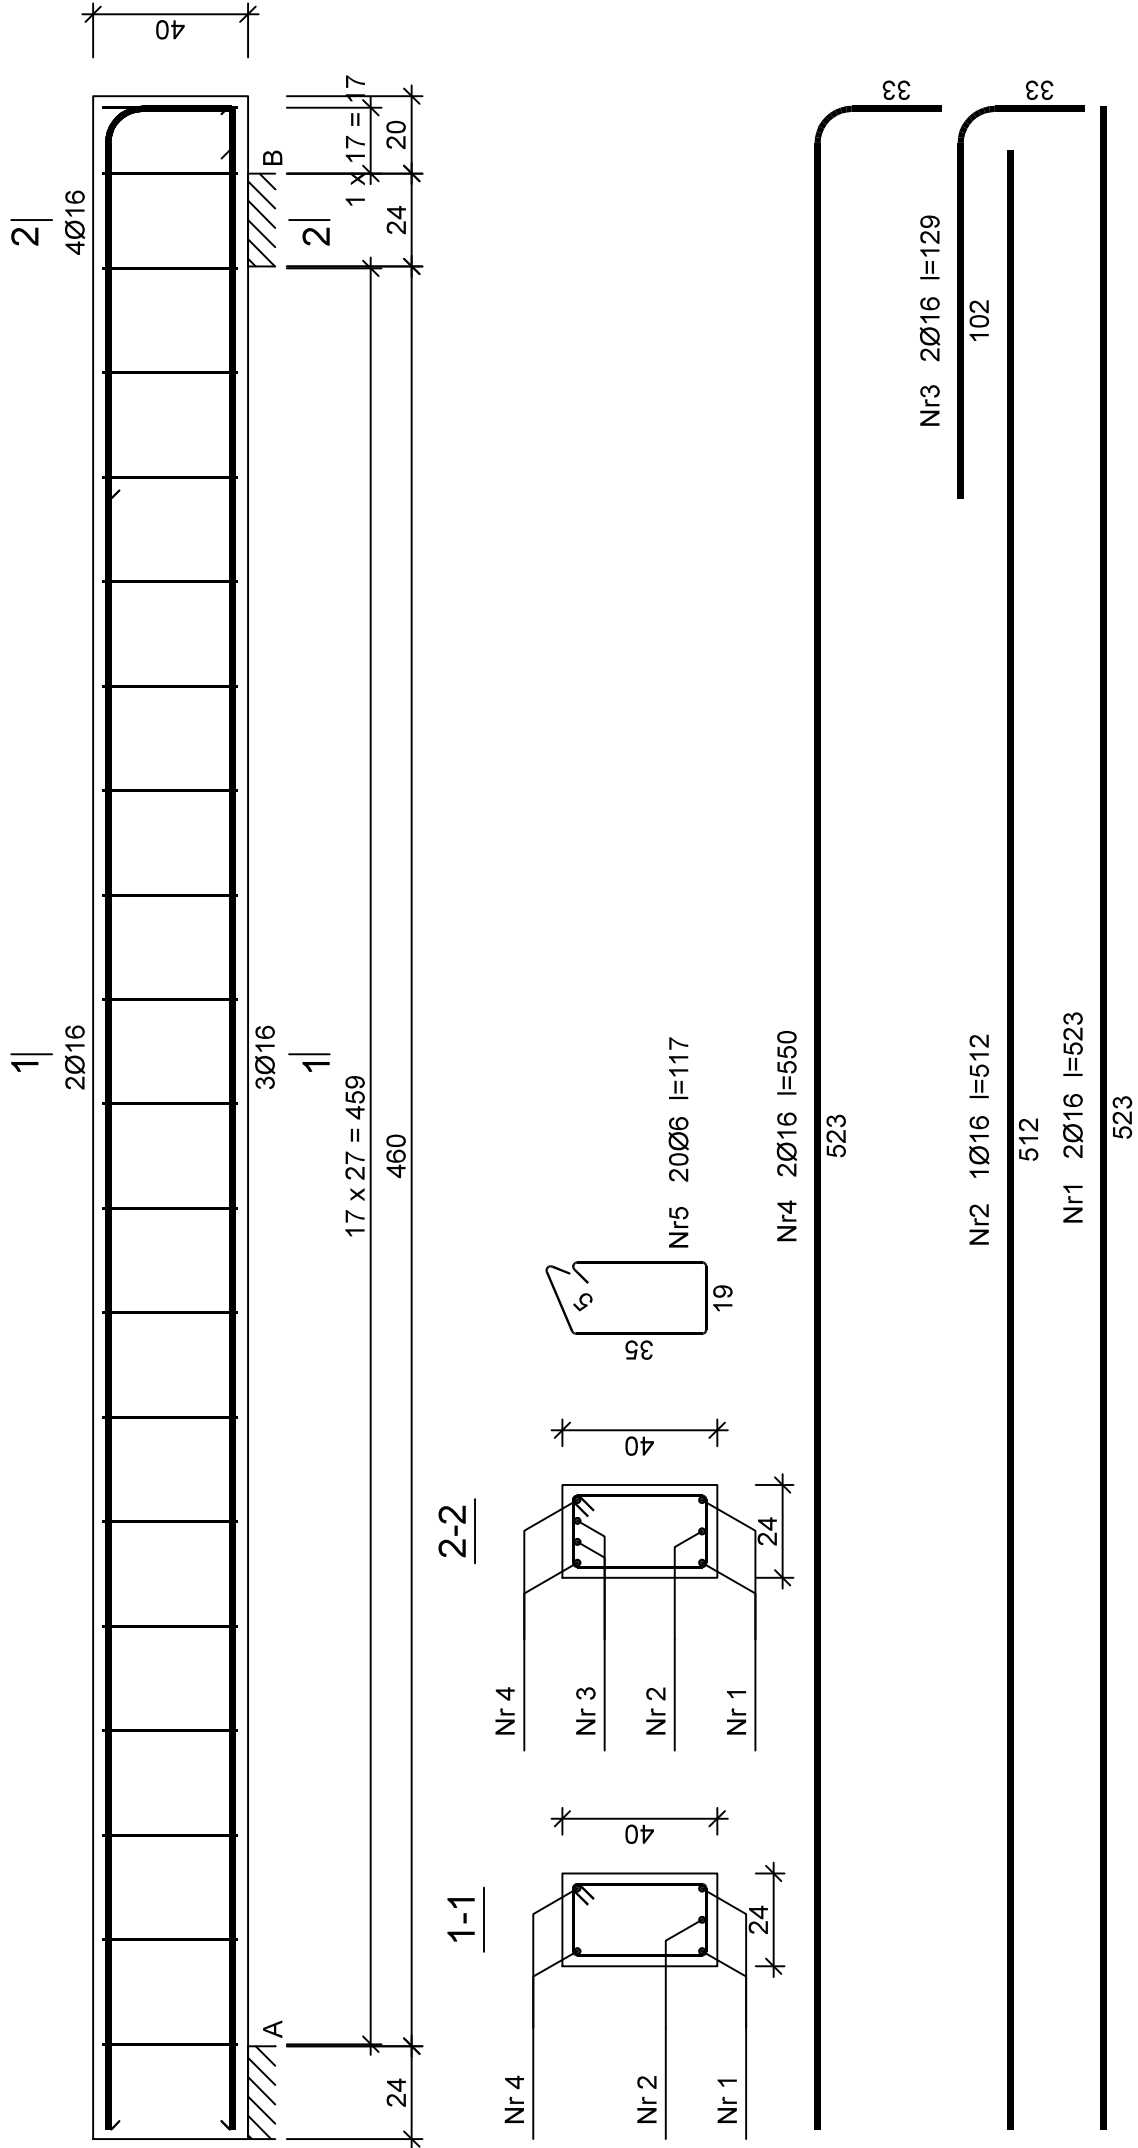

Poz. 5.8. Belka schodów zewnętrznych Bs8

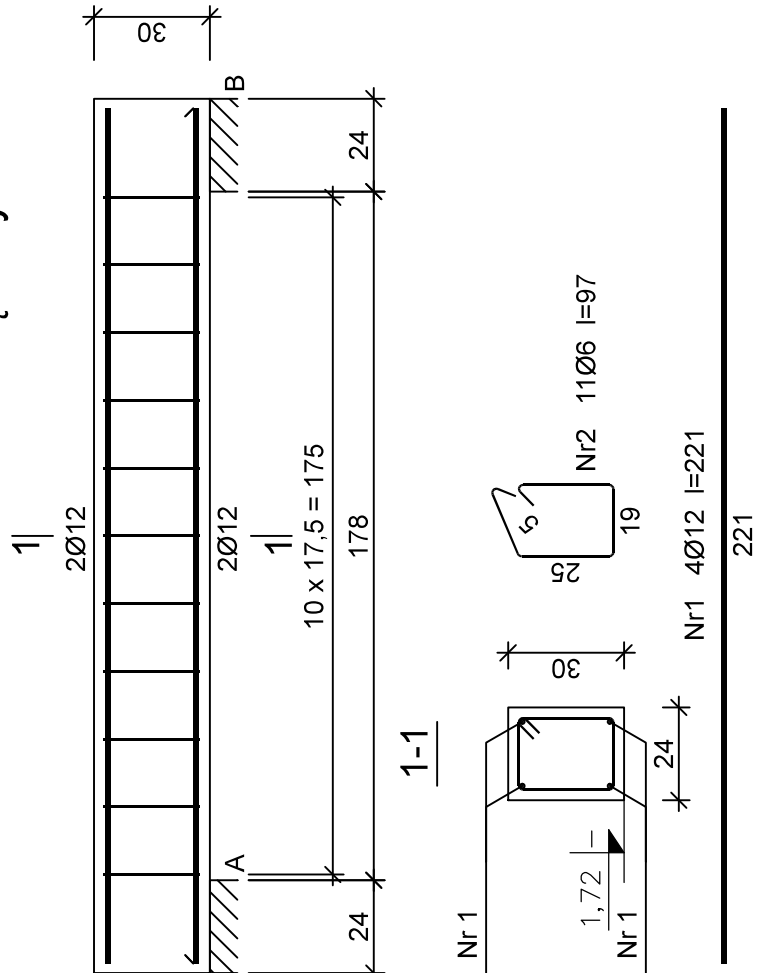

Wykaz zbrojenia

Nr pręta	Średnica [mm]	Długość [cm]	Liczba [szt.]	Długość całkowita [m]	
				St3SX-b	RB500
1	12	221	4	Ø6	Ø12
2	6	97	11		
Długość całkowita wg średnic				[m]	
Masa 1mb pręta				[kg/mb]	
Masa prętów wg średnic				[kg]	
Masa prętów wg gatunków stali				[kg]	
Masa całkowita				[kg]	11

UWAGA: Długość pręta jest długością obliczoną na podstawie wymiarów w osi pręta (metoda B wg PN-EN ISO 3766:2006)

Beton C20/25  
pręty główne  
Stal RB500 (A-IIIN)  
strzemiona  
stal St3SX-b (A-I)  
otulina prętów płyt i belek  
wewnętrznych 2,0 cm  
otulina prętów płyt i belek  
zewnętrznych 2,5 cm  
otulina prętów słupów 3cm

nowy dom

projekty budowlane

26-200 Końskie

ul. Kazanowska 18

tel. 41 372 88 36

www.nowydom-projekty.pl

Temat:

ROZBUDOWA I PRZEBUDOWA ISTNIEJĄCEGO BUDYNKU SZKOŁY MUZYCZNEJ

Inwestor:

GMINA BORKOWICE, ul. Ks. Jana Wiśniewskiego 42, 26-422 Borkowice

Lokalizacja:

Obręb 0011 RUSZKOWICE, jednostka ewidencyjna 142301\_2 BORKOWICE, działka nr 927

Branża:

K O N S T R U K C J A

Stadium: PW

Data: 12-2018

Tytuł rys:

ZBROJ. BELEK SCHODÓW ZE W. 6

Projektował:

mgr inż. Stanisław Grudzień

nr rys:

49

Opracował:

Piotr Bocheński

Skala:

1:20