

MAPA DO CELÓW PROJEKTOWYCH
SKALA 1:500

woj.: mazowieckie
powiat: przysuski
gmina: 142301_2, Borkowice
obręb: 0011, Ruszkowice
miejscowość: Ruszkowice
działka nr: 927

Identyfikator zgłoszenia roboty: GK.6640.456.2019
układ współrzędnych: PL-2000/7
poziom odniesienia: Kronsztad' 86
sekcje: 7.153.17.10.2.2, 7.153.18.06.1.1, 1.3
Stan aktualności na dzień 09.05.2019 r.

wykonał:

GEODETA UPRAWNIONY

mgr inż. Łukasz Gwadera
nr uprawnień 21935(1,2)
tel. 794 500 560

KOMPAS Łukasz Gwadera
26-300 Opoczno, ul. Biernackiego 5
NIP: 768-165-21-20
tel. 794 500 560

Opoczno, dnia 09.05.2019 r.

Nie wyklucza się istnienia w terenie innych
niewykazanych na niniejszej mapie urządzeń
podziemnych, które nie zostały zgłoszone do
inventaryzacji lub o których brak jest informacji
w instytucjach branżowych.
Nie przeprowadzono badania KW w celu
określenia służebności gruntowej.

zakres opracowania

Poświadczenie, że niniejszy dokument został opracowany w wyniku prac geodezyjnych i kartograficznych, których rezultaty zawiera operat techniczny włączony do ewidencji materiałów państwowego zasobu geodezyjnego i kartograficznego	
Organ prowadzący państwowy zasób geodezyjny i kartograficzny	STAROSTA PRZYSUSKI
Identyfikator ewidencyjny materiału zasobu - operatu technicznego	P.1423. 2019. 499
Data wpisania operatu technicznego do ewidencji materiałów zasobu	2019-06-03
Inne, nazwisko i podpis osoby reprezentującej organ	Z up. STAROSTY mgr inż. Maciej Kabaczyński Inspektor w Wydziale Geodezji, Kartografii i Katastru


BILANS TERENU			
Powierzchnia terenu objęta opracowaniem			
ABC... - A	8476,00 m ²		
Zabudowa projektowana	1309,77 m ²		
Zabudowa istniejąca	313,00 m ²		
Dojścia i dojazdy istniejące	288,00 m ²		
Dojścia i dojazdy projektowane	1188,00 m ²		
Powierzchnia biologicznie czynna	5377,23 m ²		

Wskaźnik powierzchni zabudowy w stosunku do powierzchni terenu inwestycji - 19 % (0,19)
Wskaźnik powierzchni biologicznie czynnej - 63 % (0,63)

Nie występuje kolizja istniejących drzew i krzewów z projektowaną inwestycją.
Nie występuje kolizja z istniejącą i projektowaną infrastrukturą techniczną.
Na terenie działki brak sieci drenarskich.

PODSTAWOWE DANE TECHNICZNE OBIEKTÓW PROJEKTOWANYCH				
Lp.	Rodzaj budynku:	Kubatura:	Pow. zabudowy:	Pow. użytkowa:
1	Budynek szkoły muzycznej-B1 rozbudowa i przebudowa	17757,2 m ³	1309,77 m ²	1508,08 m ²
2	Pojemniki blaszane-sm		0,11 m ³	

PROJEKT ZAGOSPODAROWANIA TERENU

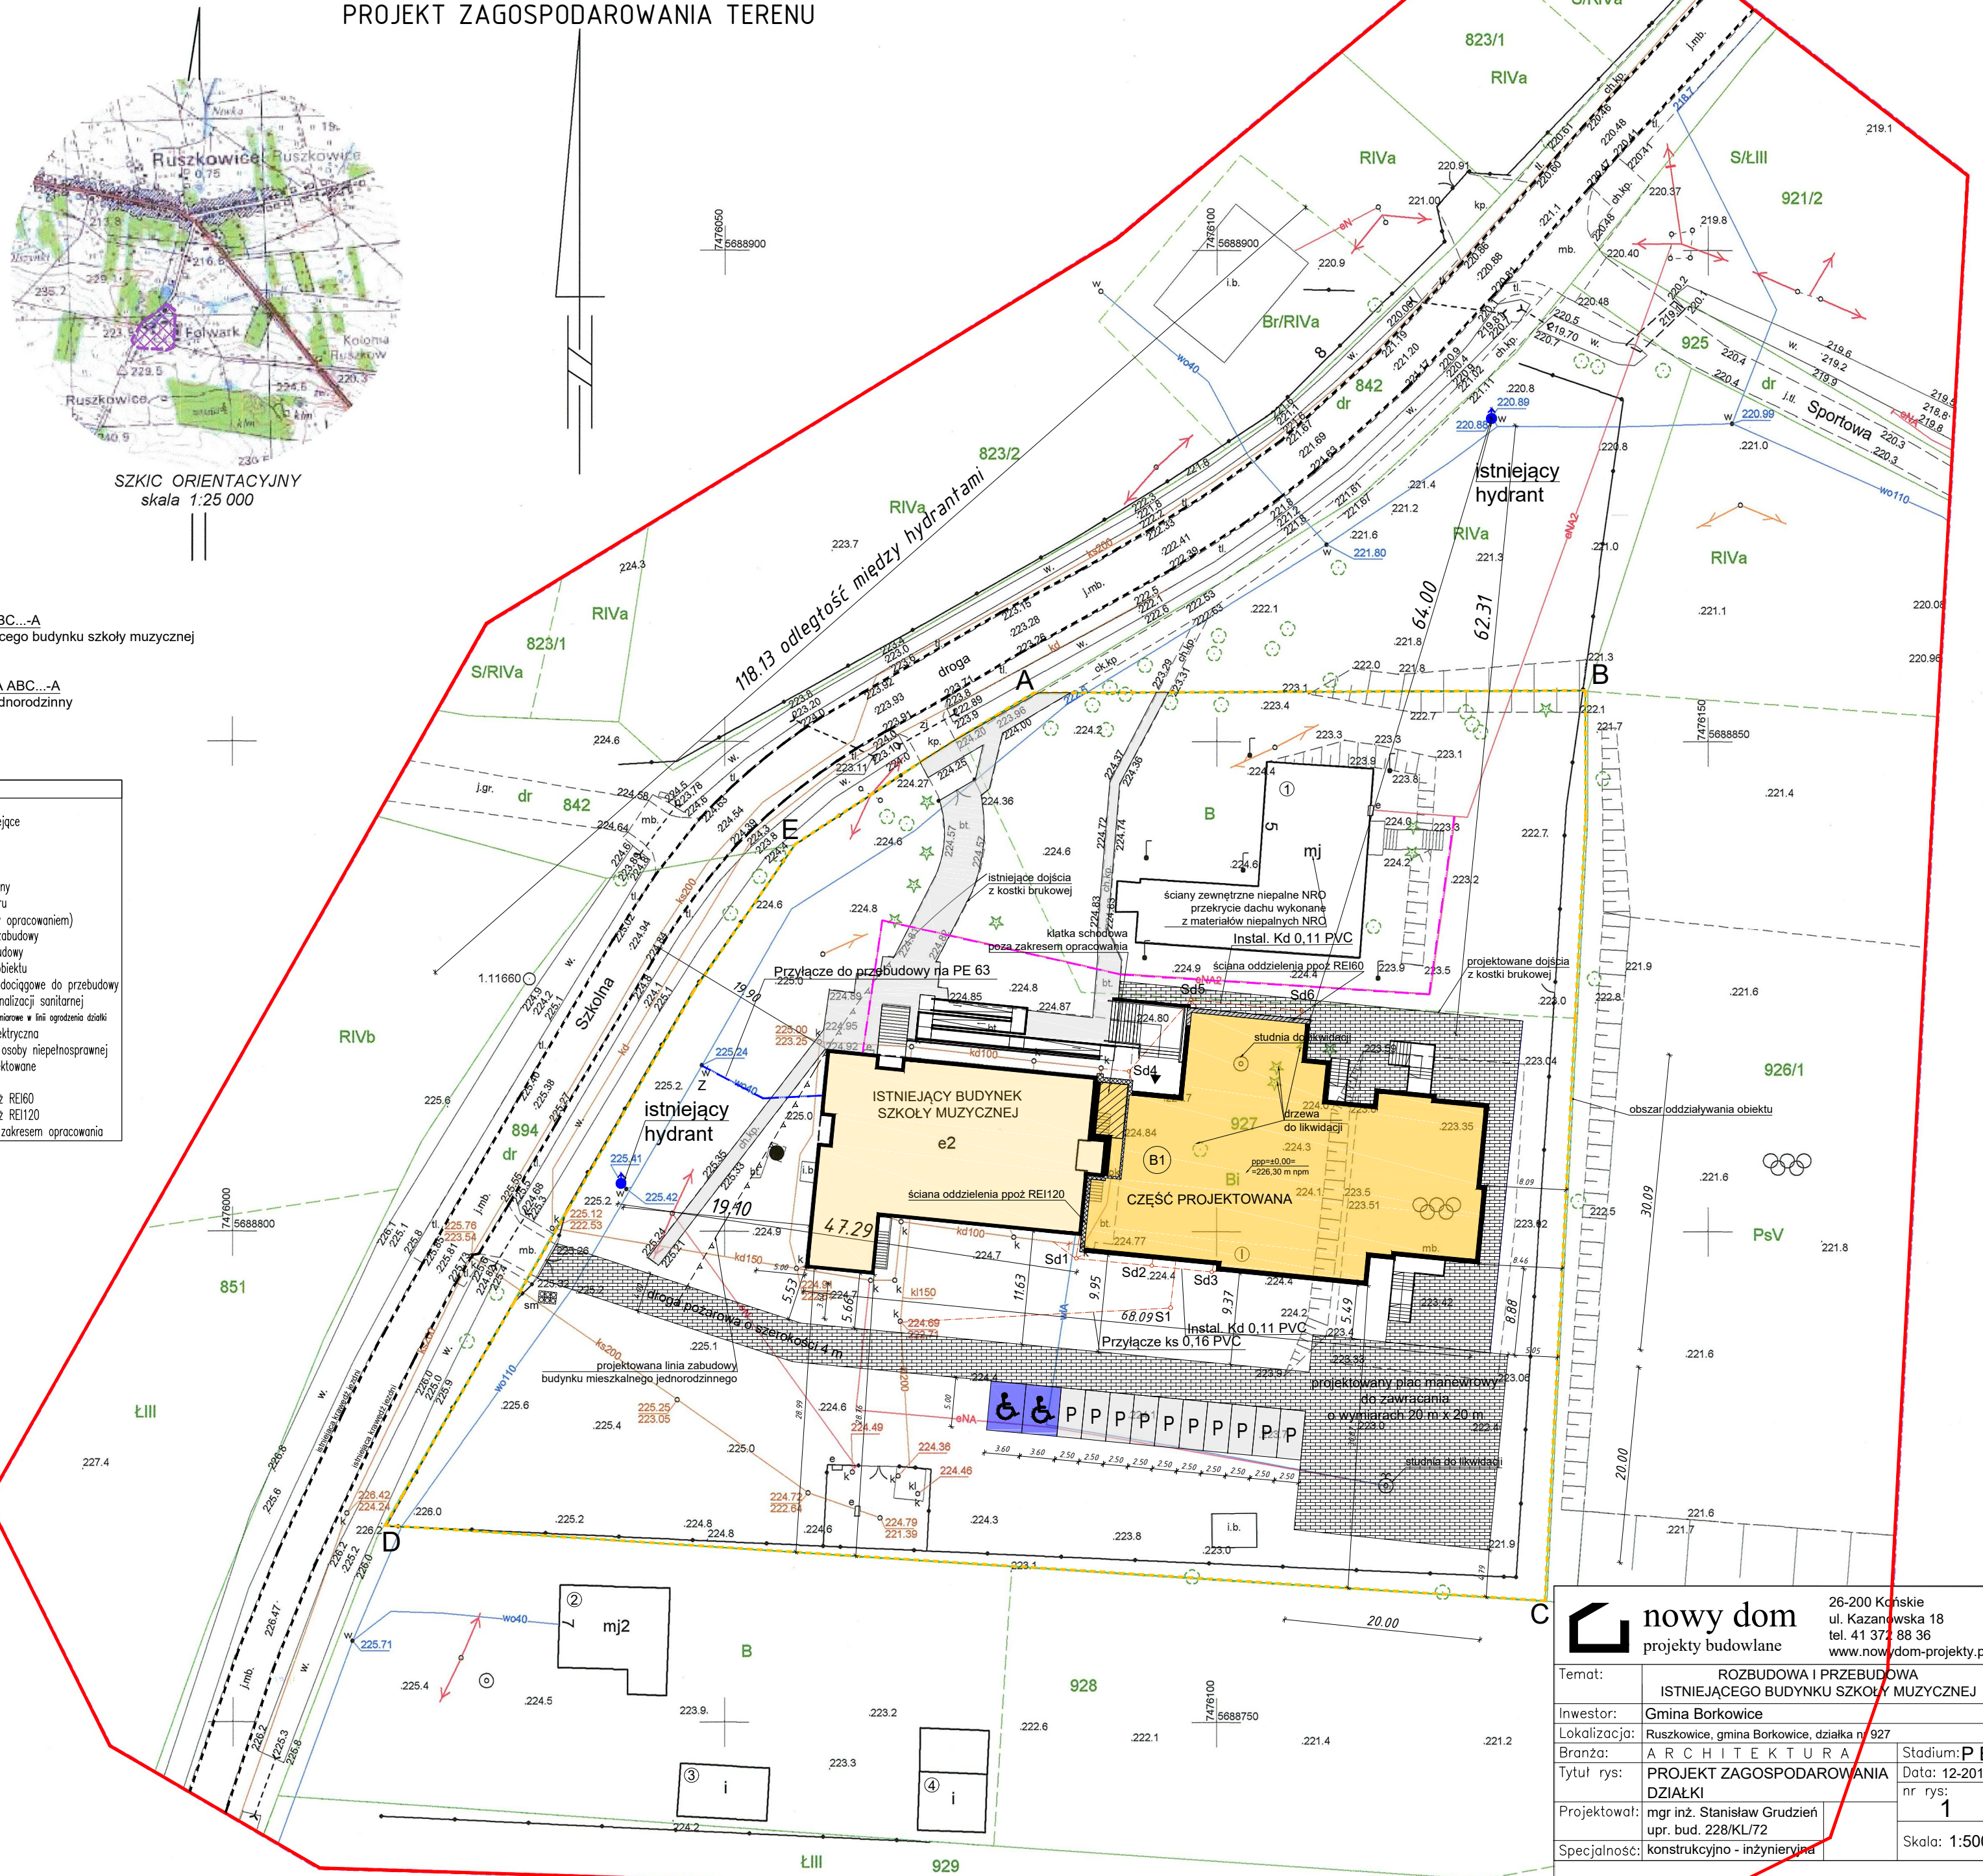

nowy dom projekty budowlane		26-200 Kąskie ul. Kazanowska 18 tel. 41 372 88 36 www.nowydom-projekty.pl
Temat:		ROZBUDOWA I PRZEBUDOWA ISTNIEJĄCEGO BUDYNKU SZKOŁY MUZYCZNEJ
Inwestor:	Gmina Borkowice	
Lokalizacja:	Ruszkowice, gmina Borkowice, działka nr 927	
Branża:	ARCHITEKTURA	Stadium: P B
Tytuł rys:	PROJEKT ZAGOSPODAROWANIA DZIAŁKI	Data: 12-2018 nr rys: 1
Projektował:	mgr inż. Stanisław Grudzień upr. bud. 228/KL/72	Skala: 1:500
Specjalność:	konstrukcyjno - inżynierska	