PROFIL PRZYŁĄCZA KANALIZACJI SANITARNEJ
1:100

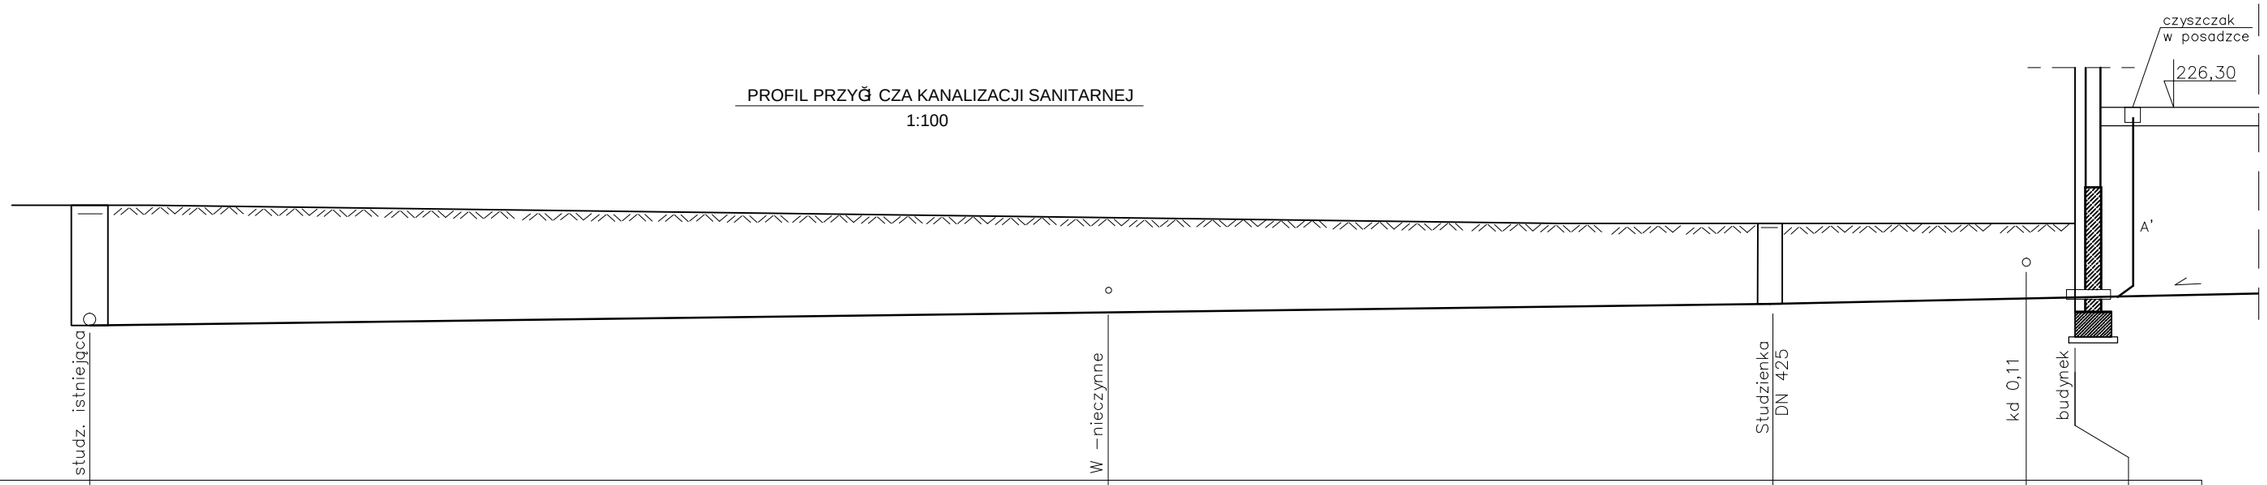

RZĘDNA TERENU	224,69	253,80	224,40	224,40	224,40
RZĘDNA KANAŁU	222,71	252,26	223,08	223,16	223,18
GŁĘBOKOŚĆ	1,98	1,54	1,32	1,24	1,22
MATERIAŁ/SPADKI	PCV 0,16 i=1,5%	PCV 0,16 i=1,5%	PCV 0,16 i=2,0%		
ODLEGŁOŚĆ	00,00	16,70	27,60	31,80	32,60

S0 S1

PROFIL PRZYŁĄCZA WODOCIĄGOWEGO
1:100

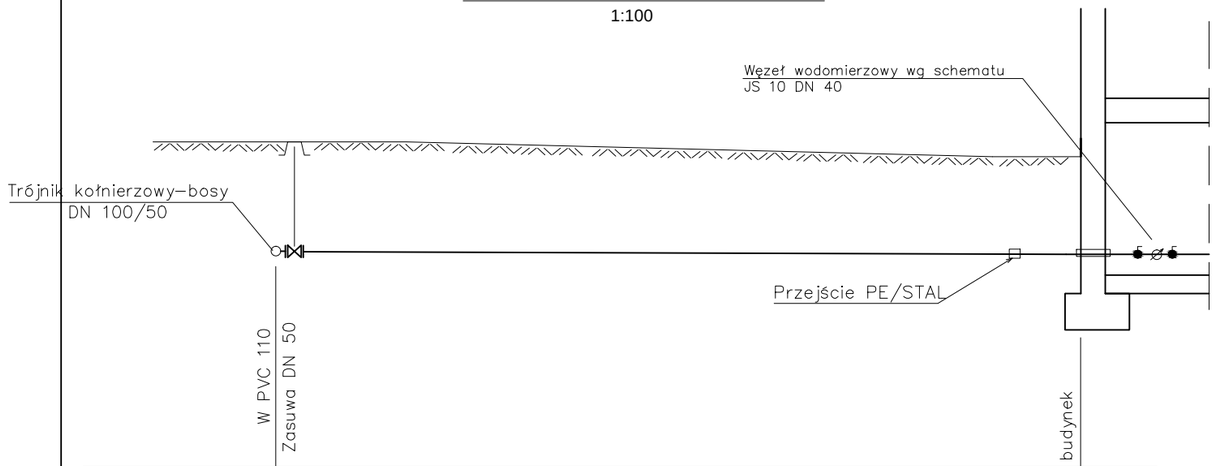

RZĘDNA TERENU	225,24	225,00
RZĘDNA WODOC.	223,44	223,40
GŁĘBOKOŚĆ	1,80	1,60
MATERIAŁ	PE100 SDR 17 DN 63	
ODLEGŁOŚĆ	00,00	13,20

SCHEMAT WĘZŁA WODOMIERZOWEGO

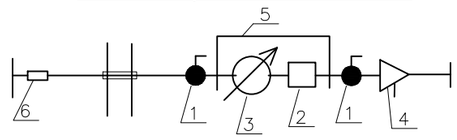

1. ZAWÓR ODCINAJĄCY KULOWY DN50
2. ŁĄCZNIK REGULACYJNY DN 50
3. WODOMIERZ JS 10 DN40
4. ZAWÓR ANTYSKAŻENIOWY Z MOŻLIWOŚCIĄ NADZORU EA 291 NF DN50
5. PODPORA WODOMIERZA Z KONSOLĄ
6. PRZEJŚCIE PE/STAL 50/63

SCHEMAT WĘZŁA WŁĄCZENIOWEGO

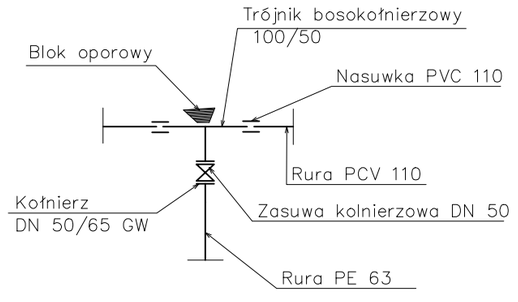

nowy dom
projekty budowlane
26-200 Końskie
ul. Kazanowska 18
tel. 41 372 88 36
www.nowydom-projekty.pl

Temat:	Rozbudowa i przebudowa istniejącego budynku szkoły muzycznej z przyłączem kanalizacji sanitarnej, przebudowa przyłącza wodociągowego wraz z instalacjami: wodociągową, kanalizacji sanitarnej, kanalizacji deszczowej, C. O., wentylacji mechanicznej i elektryczną		
Inwestor:	Gmina Borkowice ul. Ks. Jana Wiśniewskiego 42 26-422 Borkowice		
Lokalizacja:	Ruszkowice ul. Szkolna 4, dz. 927, gm. Borkowice		
Branża:	SANITARNA		Stadium: PW
Tytuł rys:	Przyłącze kanalizac. sanit. i wodociąg.		Data: 12-2018
Projektował:	mgr inż. Mariusz Milczarek SWK/0092/POOS/08 Spec. instalacyjna w zakresie sieci, instalacji i urządzeń cieplnych, wentyl. gazowych, wod. i kan.	Podpis:	nr rys: S - 1
			Skala: 1:100