

MAPA DO CELÓW PROJEKTOWYCH
SKALA 1:500

województwo: mazowieckie
powiat: przysuski
gmina: Borkowice, 142301_2
obręb: Ruszkowice, 142301_2.0011
działka: 926/1

ID zgłoszenia prac geodezyjnych: GK.6640.97.2022
układ współrzędnych prostokątnych płaskich: PL-2000
układ wysokościowy: PL-EVRF2007-NH

wykonał:

KOMPAS
Łukasz Gwadera
ul. Biernackiego 5, 26-300 Opoczno
NIP 768-165-21-20
Tel.794 500 560

GEODETA UPRAWNIONY
mgr inż. Łukasz Gwadera
nr uprawnień 21935 (1,2)

Opoczno, dnia 26.01.2022 r.

Nie wyklucza się istnienia w terenie innych niewykazanych na niniejszej mapie urządzeń podziemnych, które nie zostały zgłoszone do inwentaryzacji lub o których brak jest informacji w instytucjach branżowych.

Legenda:

zakres opracowania

PROJEKT ZAGOSPODAROWANIA TERENU



SZKIC ORIENTACYJNY

LEGENDA	
sm	miejsce gromadzenia odpadów stałych
	dojścia i dojazdy
	teren zielony
P	miejsce postojowe
▶	wejście główne
---	nieprzekraczalna linia zabudowy
zi	istniejący zjazd publiczny
ppo	poziom posadzki parteru
ABC...A	teren inwestycji (objęty opracowaniem)
---	projektowana linia zabudowy
---	obszar oddziaływania obiektu

Poświadczam, że niniejszy dokument został opracowany w wyniku prac geodezyjnych i kartograficznych, których rezultaty zawiera operat techniczny pozytywnie zweryfikowany. Jednocześnie informuję, że jestem świadomy odpowiedzialności kamej za złożenie fałszywego oświadczenia.


Identyfikator zgłoszenia prac geodezyjnych	GK.6640.97.2022
Organ służby geodezyjnej, który otrzymał zgłoszenie	Starosta Przysuski
Wykonawca prac geodezyjnych	KOMPAS Łukasz Gwadera
Nr oraz data sporządzenia dokumentu zawierającego wynik pozytywnej weryfikacji.	Protokół weryfikacji Nr: GK.6640.97.2022_1 z dn. 28.01.2022r.
Imię i nazwisko oraz nr uprawnień zawodowych kierownika prac	mgr inż. Łukasz Gwadera Nr uprawnień 21935 (1,2)

LEGENDA-BUDYNKI I ICH CZĘŚCI		
Nazwa	Oznac.	Konstrukcja ścian
budynek mieszkalny	1	murowana

BILANS TERENU

Powierzchnia terenu objęta opracowaniem	6675,00 m ²
ABC... - A	
Zabudowa projektowana sceny	65,95 m ²
Zabudowa projektowana drogi dojazdowej	296,18 m ²
Zabudowa projektowana miejsc postojowych	298,50 m ²
Całkowita powierzchnia komunikacyjna	616,71 m ²
Zabudowa istniejąca	0,00 m ²
Powierzchnia biologicznie czynna	5992,34 m ²

Wskaźnik powierzchni zabudowy w stosunku do powierzchni terenu inwestycji - 0,009
Wskaźnik powierzchni biologicznie czynnej w stosunku do powierzchni terenu inwestycji - 89 %

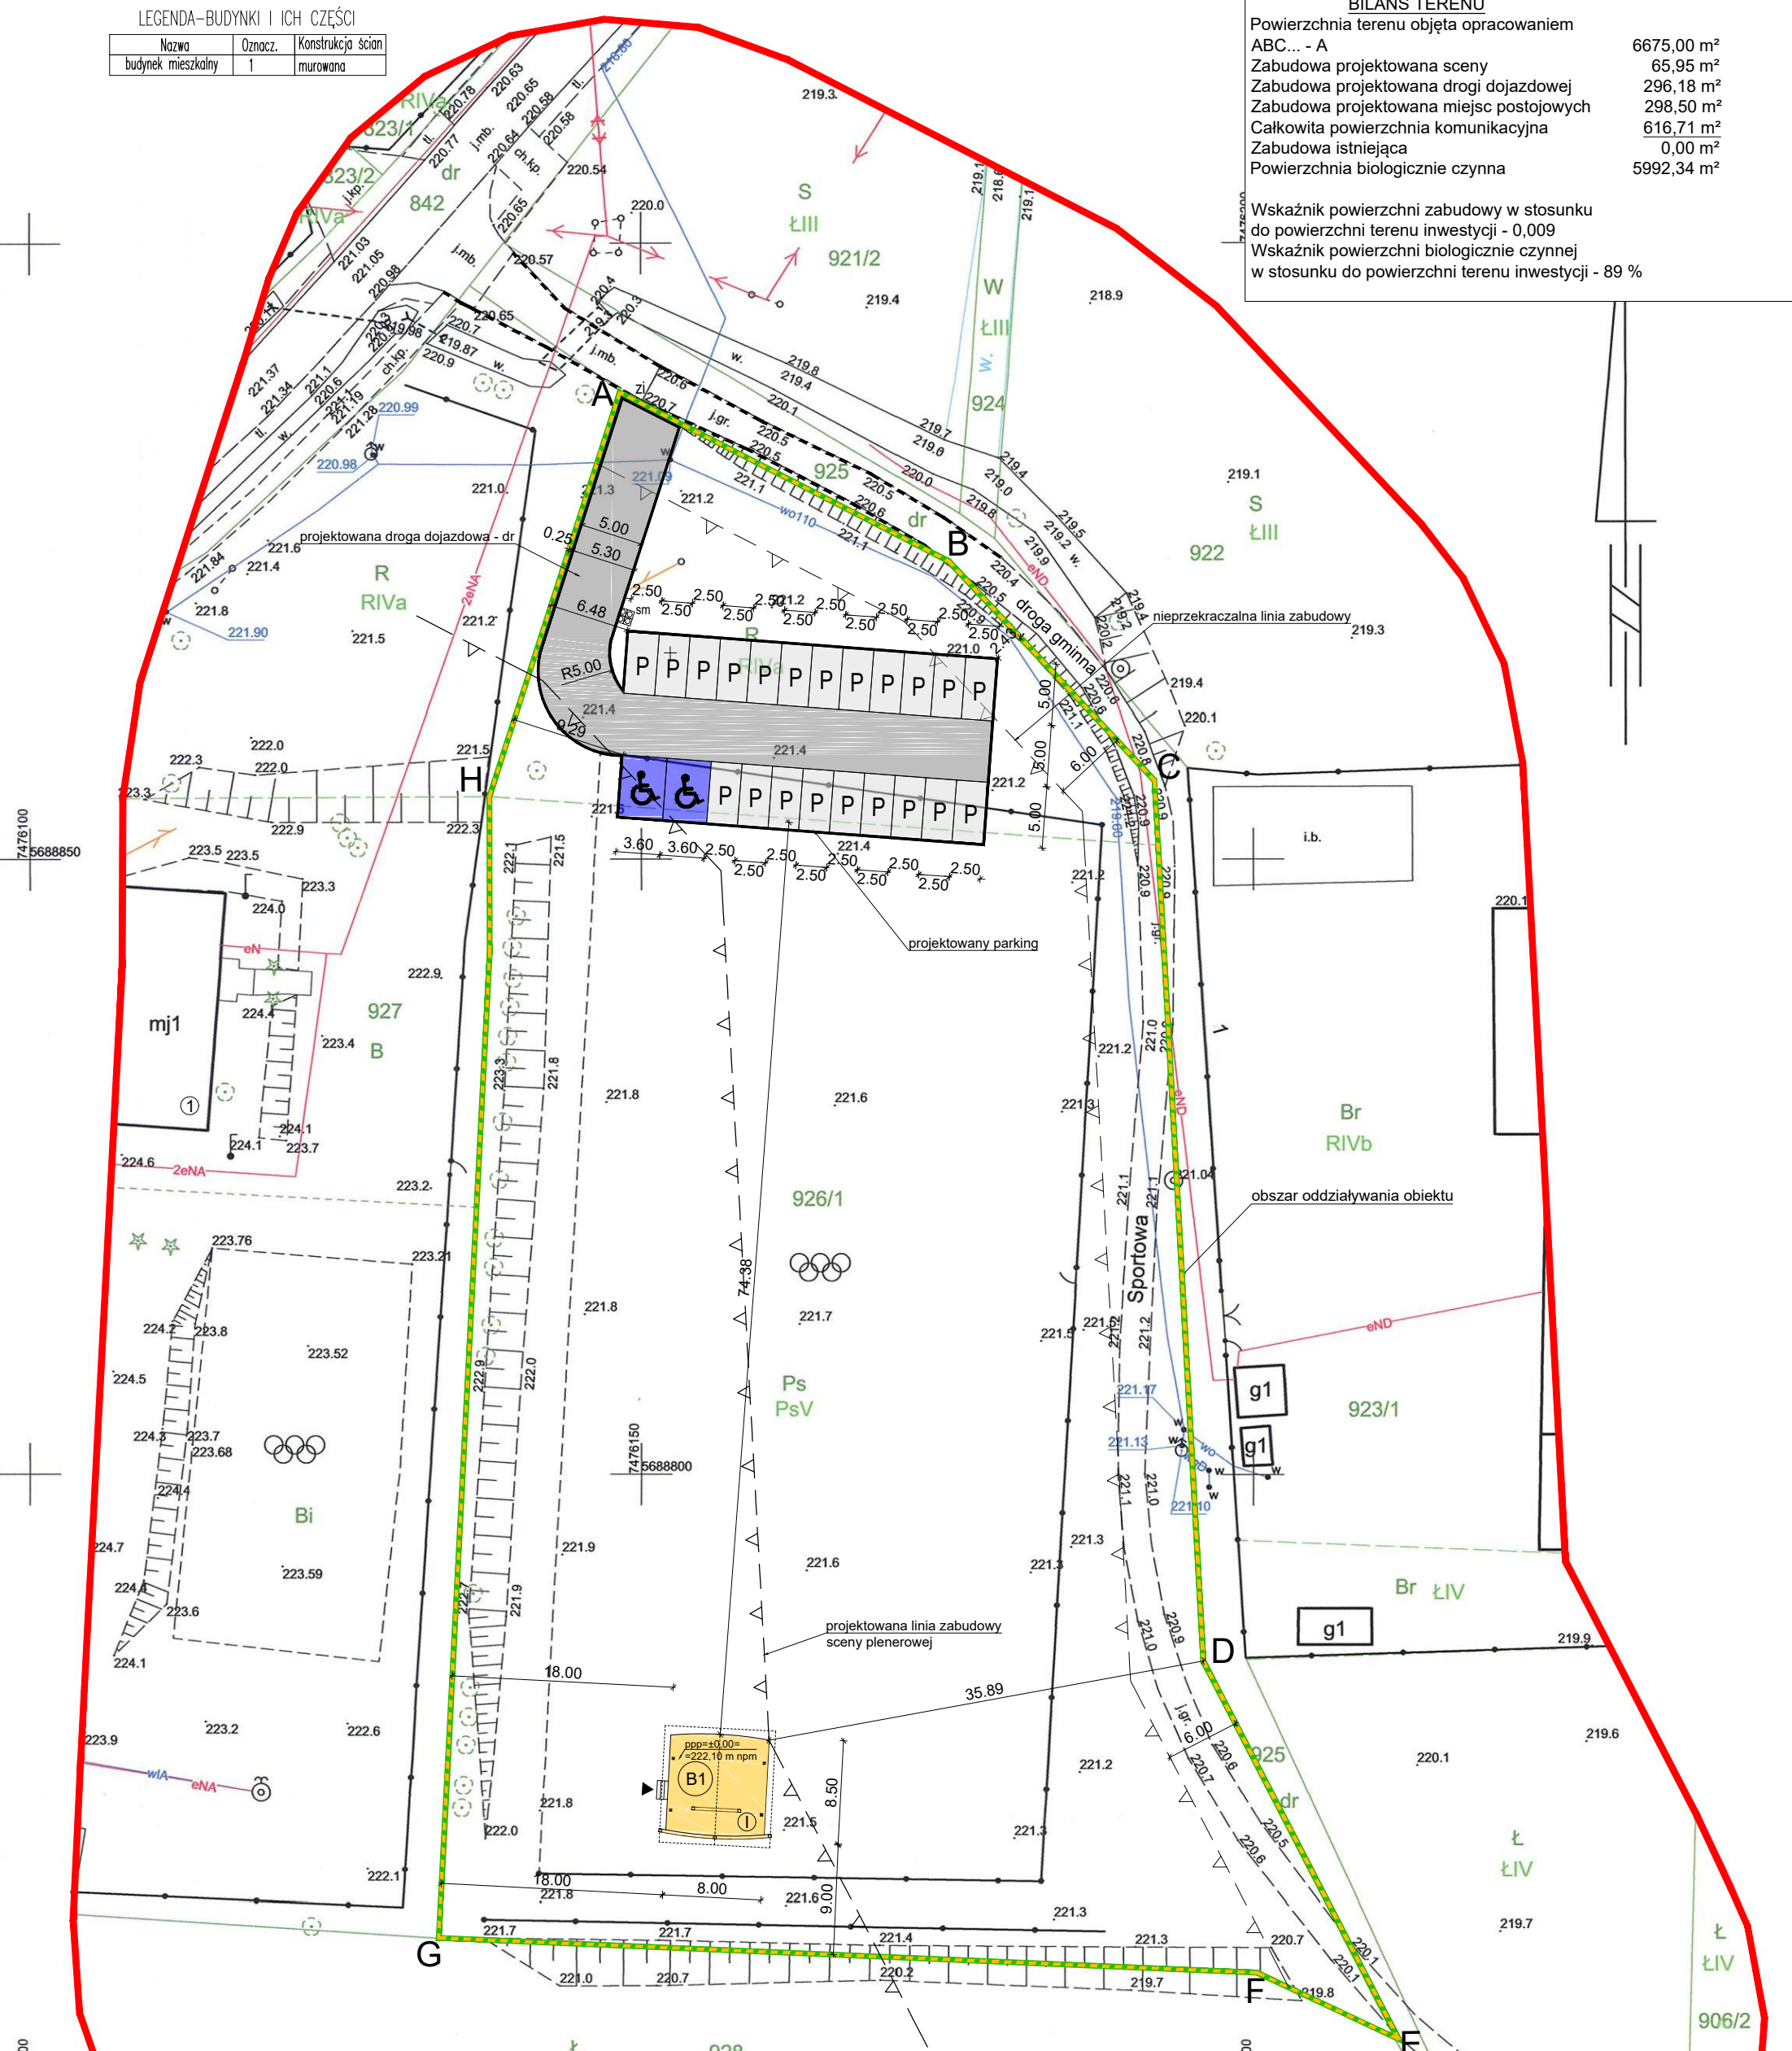

LEGENDA

OBIEKTY W GRANICACH OPRACOWANIA ABC...A
B1 - projektowana scena plenerowa
OBIEKTY POZA GRANICAMI OPRACOWANIA ABC...A
1 - istniejący budynek mieszkalny jednorodzinny

Nie występuje kolizja istniejących drzew i krzewów z projektowaną inwestycją.
Nie występuje kolizja z istniejącą i projektowaną infrastrukturą techniczną.
Na terenie działki brak sieci drenażowych.

PODSTAWOWE DANE TECHNICZNE OBIEKTÓW PROJEKTOWANYCH

Lp.	Rodzaj budynku:	Kubatura:	Pow. zabudowy:	Pow. użytkowa:	Ilość kondygnacji:
1	Budynek sceny plenerowej (B1)	287,10 m ³	65,95 m ²	62,97 m ²	1
2	Pojemniki blaszane-sm			0,11 m ³	

nowy dom
projekty budowlane

26-200 Końskie
ul. Kazanowska 18
tel. 41 372 88 36
www.nowydom-projekty.pl

Temat: BUDOWA CENTRUM INTEGRACYJNO-KULTUROWEGO W RUSZKOWICACH	
Inwestor: Gmina Borkowice	
Lokalizacja: Ruszkowice, gmina Borkowice, działka nr 926/1	
Branża: ARCHITEKTURA	Stadium: PZT
Tytuł rys: PROJEKT ZAGOSPODAROWANIA DZIAŁKI	Data: 02-2022
Projektował: mgr inż. Stanisław Grudzień upr. bud. 228/KL/72	Nr rys: 1
Specjalność: konstrukcyjno-inżynierska	Skala: 1:500