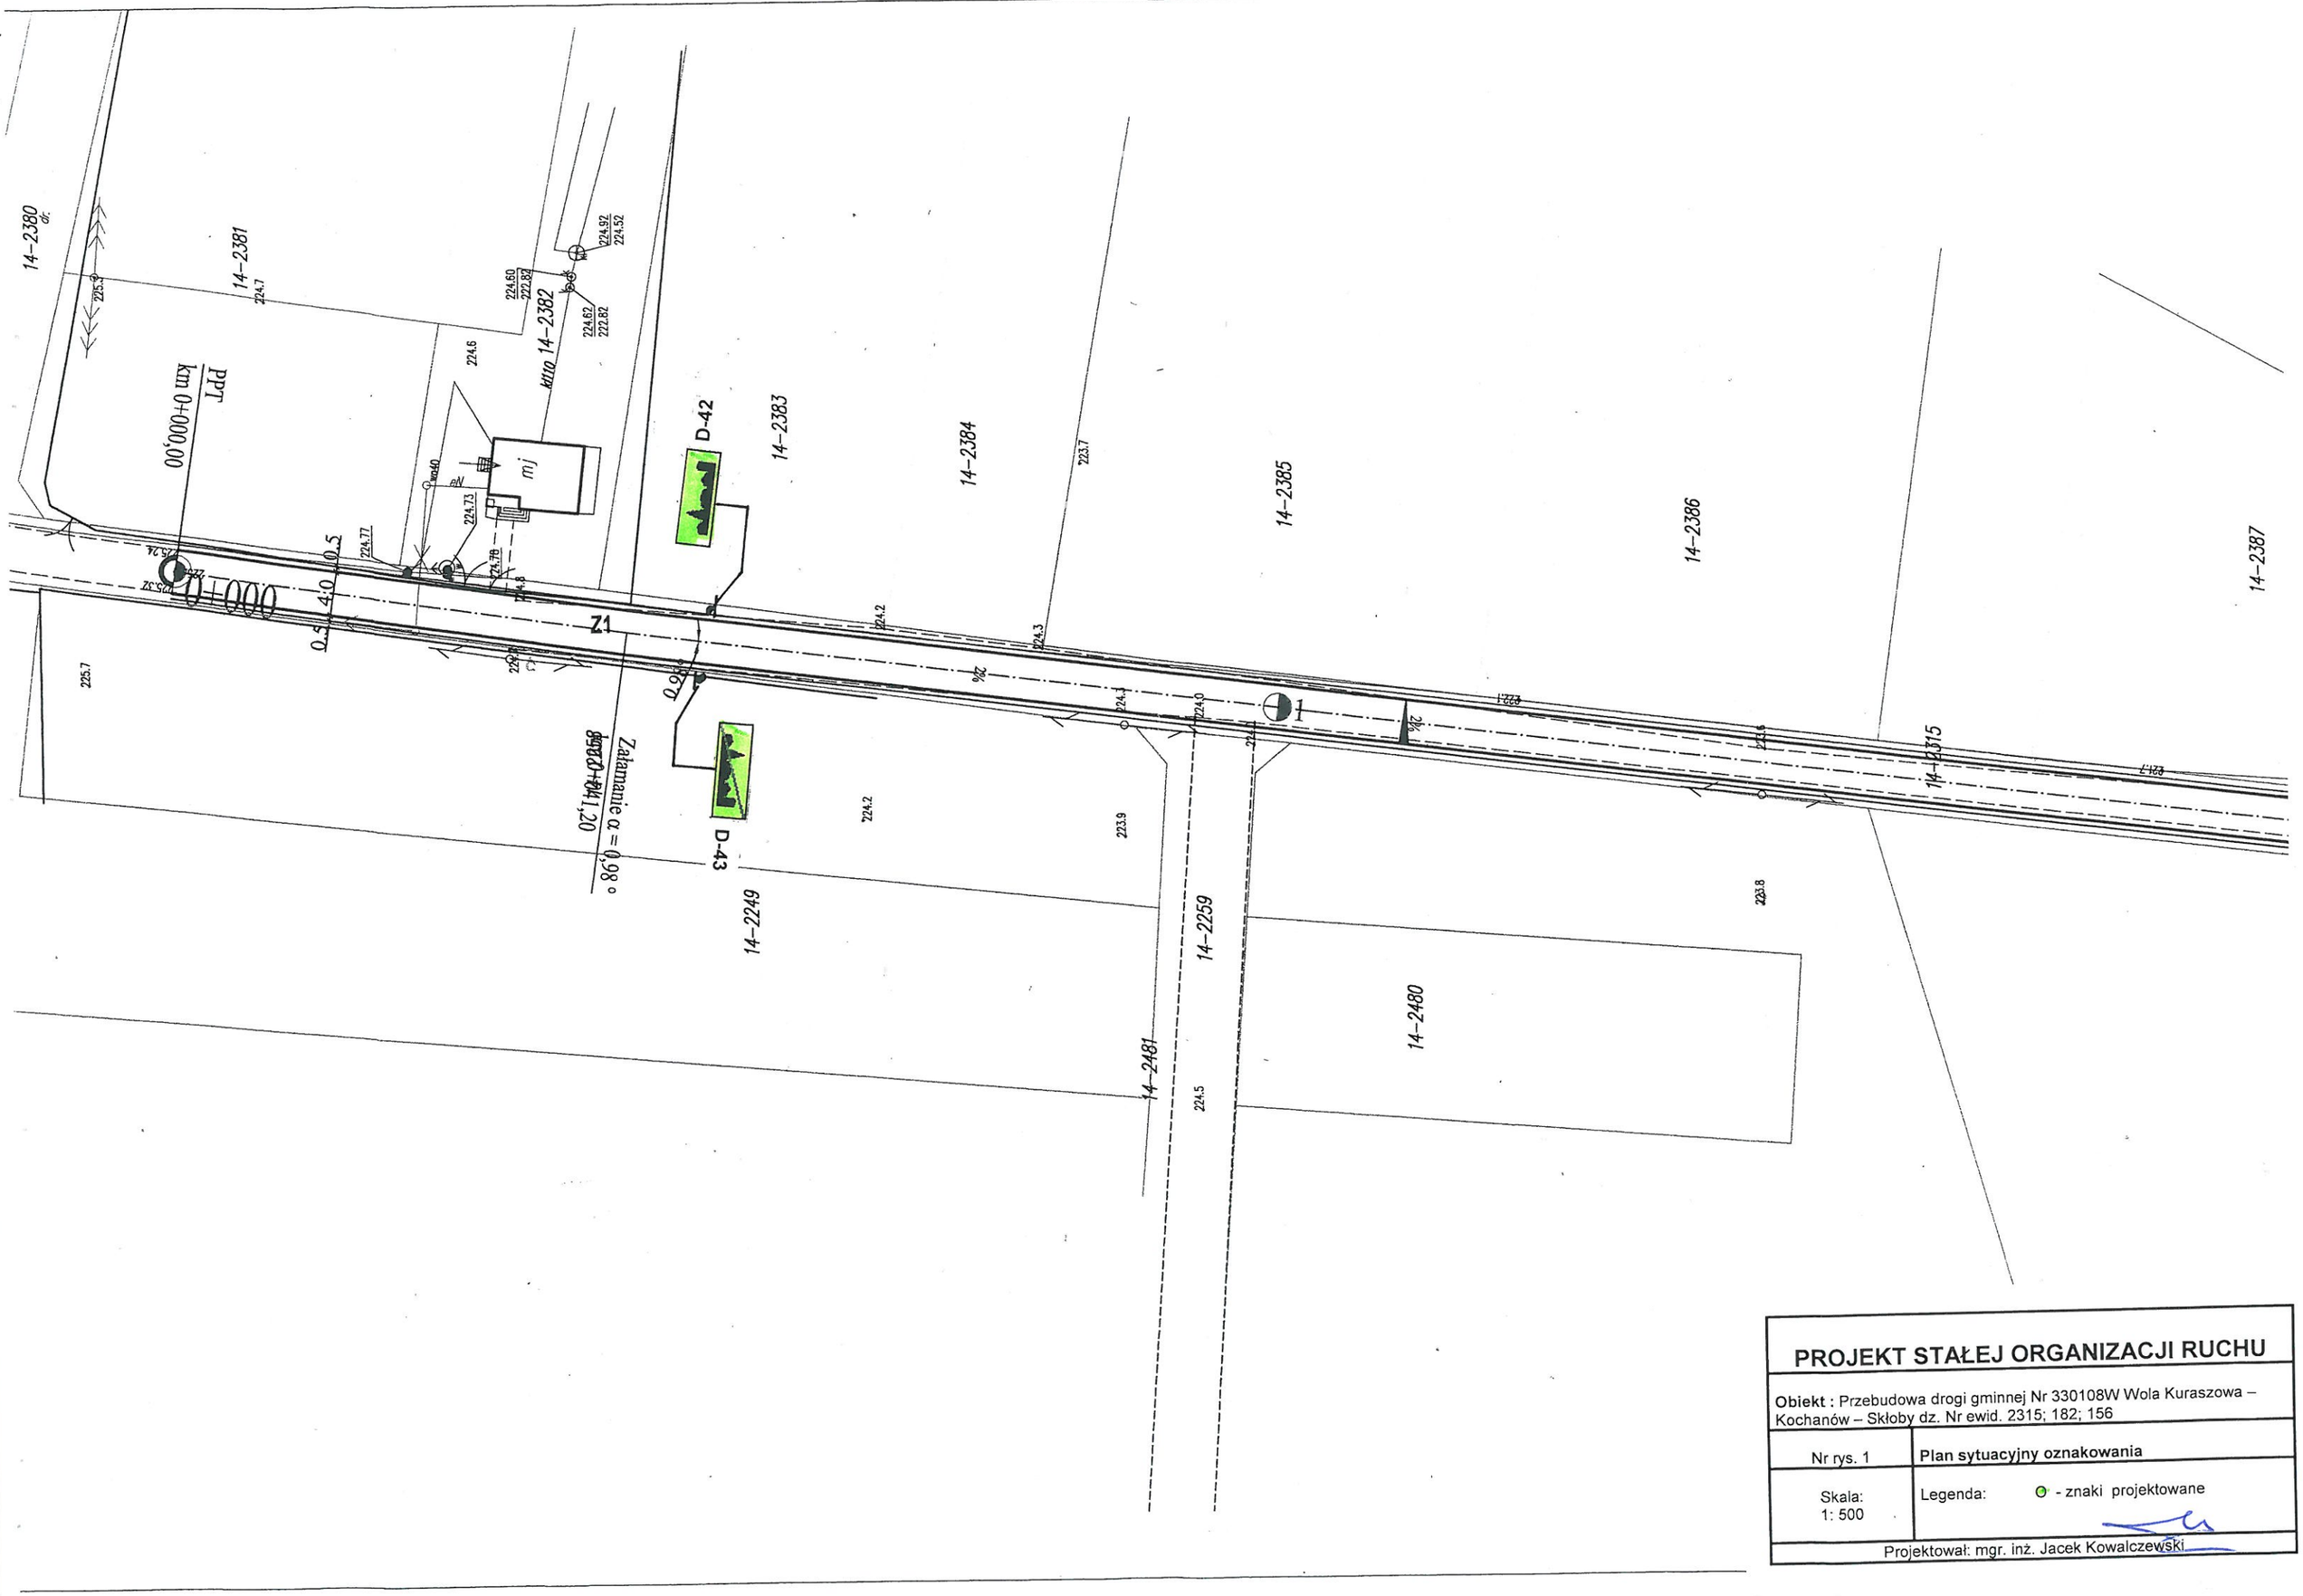

PROJEKT STAŁEJ ORGANIZACJI RUCHU

Obiekt : Przebudowa drogi gminnej Nr 330108W Wola Kuraszowa – Kochanów – Skłoby dz. Nr ewid. 2315; 182; 156

Nr rys. 1	**Plan sytuacyjny oznakowania**
Skala: 1: 500	Legenda: - znaki projektowane

Projektował: mgr. inż. Jacek Kowalczewski

PROJEKT STAŁEJ ORGANIZACJI RUCHU

Obiekt : Przebudowa drogi gminnej Nr 330108W Wola Kuraszowa – Kochanów – Skłoby dz. Nr ewid. 2315; 182; 156

Nr rys. 2	**Plan sytuacyjny oznakowania**
Skala: 1: 500	Legenda: ○ - znaki projektowane

Projektował: mgr. inż. Jacek Kowalczewski

Ł1	
α [°]	4,99
R[m]	200
Ł[m]	17,42
T [m]	8,71
b [m]	0,19

PROJEKT STAŁEJ ORGANIZACJI RUCHU

Obiekt : Przebudowa drogi gminnej Nr 330108W Wola Kuraszowa – Kochanów – Skłoby dz. Nr ewid. 2315; 182; 156

Nr rys. 3	**Plan sytuacyjny oznakowania**
Skala: 1: 500	Legenda: O - znaki projektowane

Projektował: mgr. inż. Jacek Kowalczewski

Ł3	
α [°]	23,31
R[m]	70
Ł[m]	28,47
T [m]	14,43
b [m]	1,47

2	
	9,70
	50
	8,46
	4,24
	0,18

Ł4	
α [°]	82,50
R[m]	27
Ł[m]	38,78
T [m]	23,60
b [m]	8,91

ucznej do celów projektowych

9 2018 r.

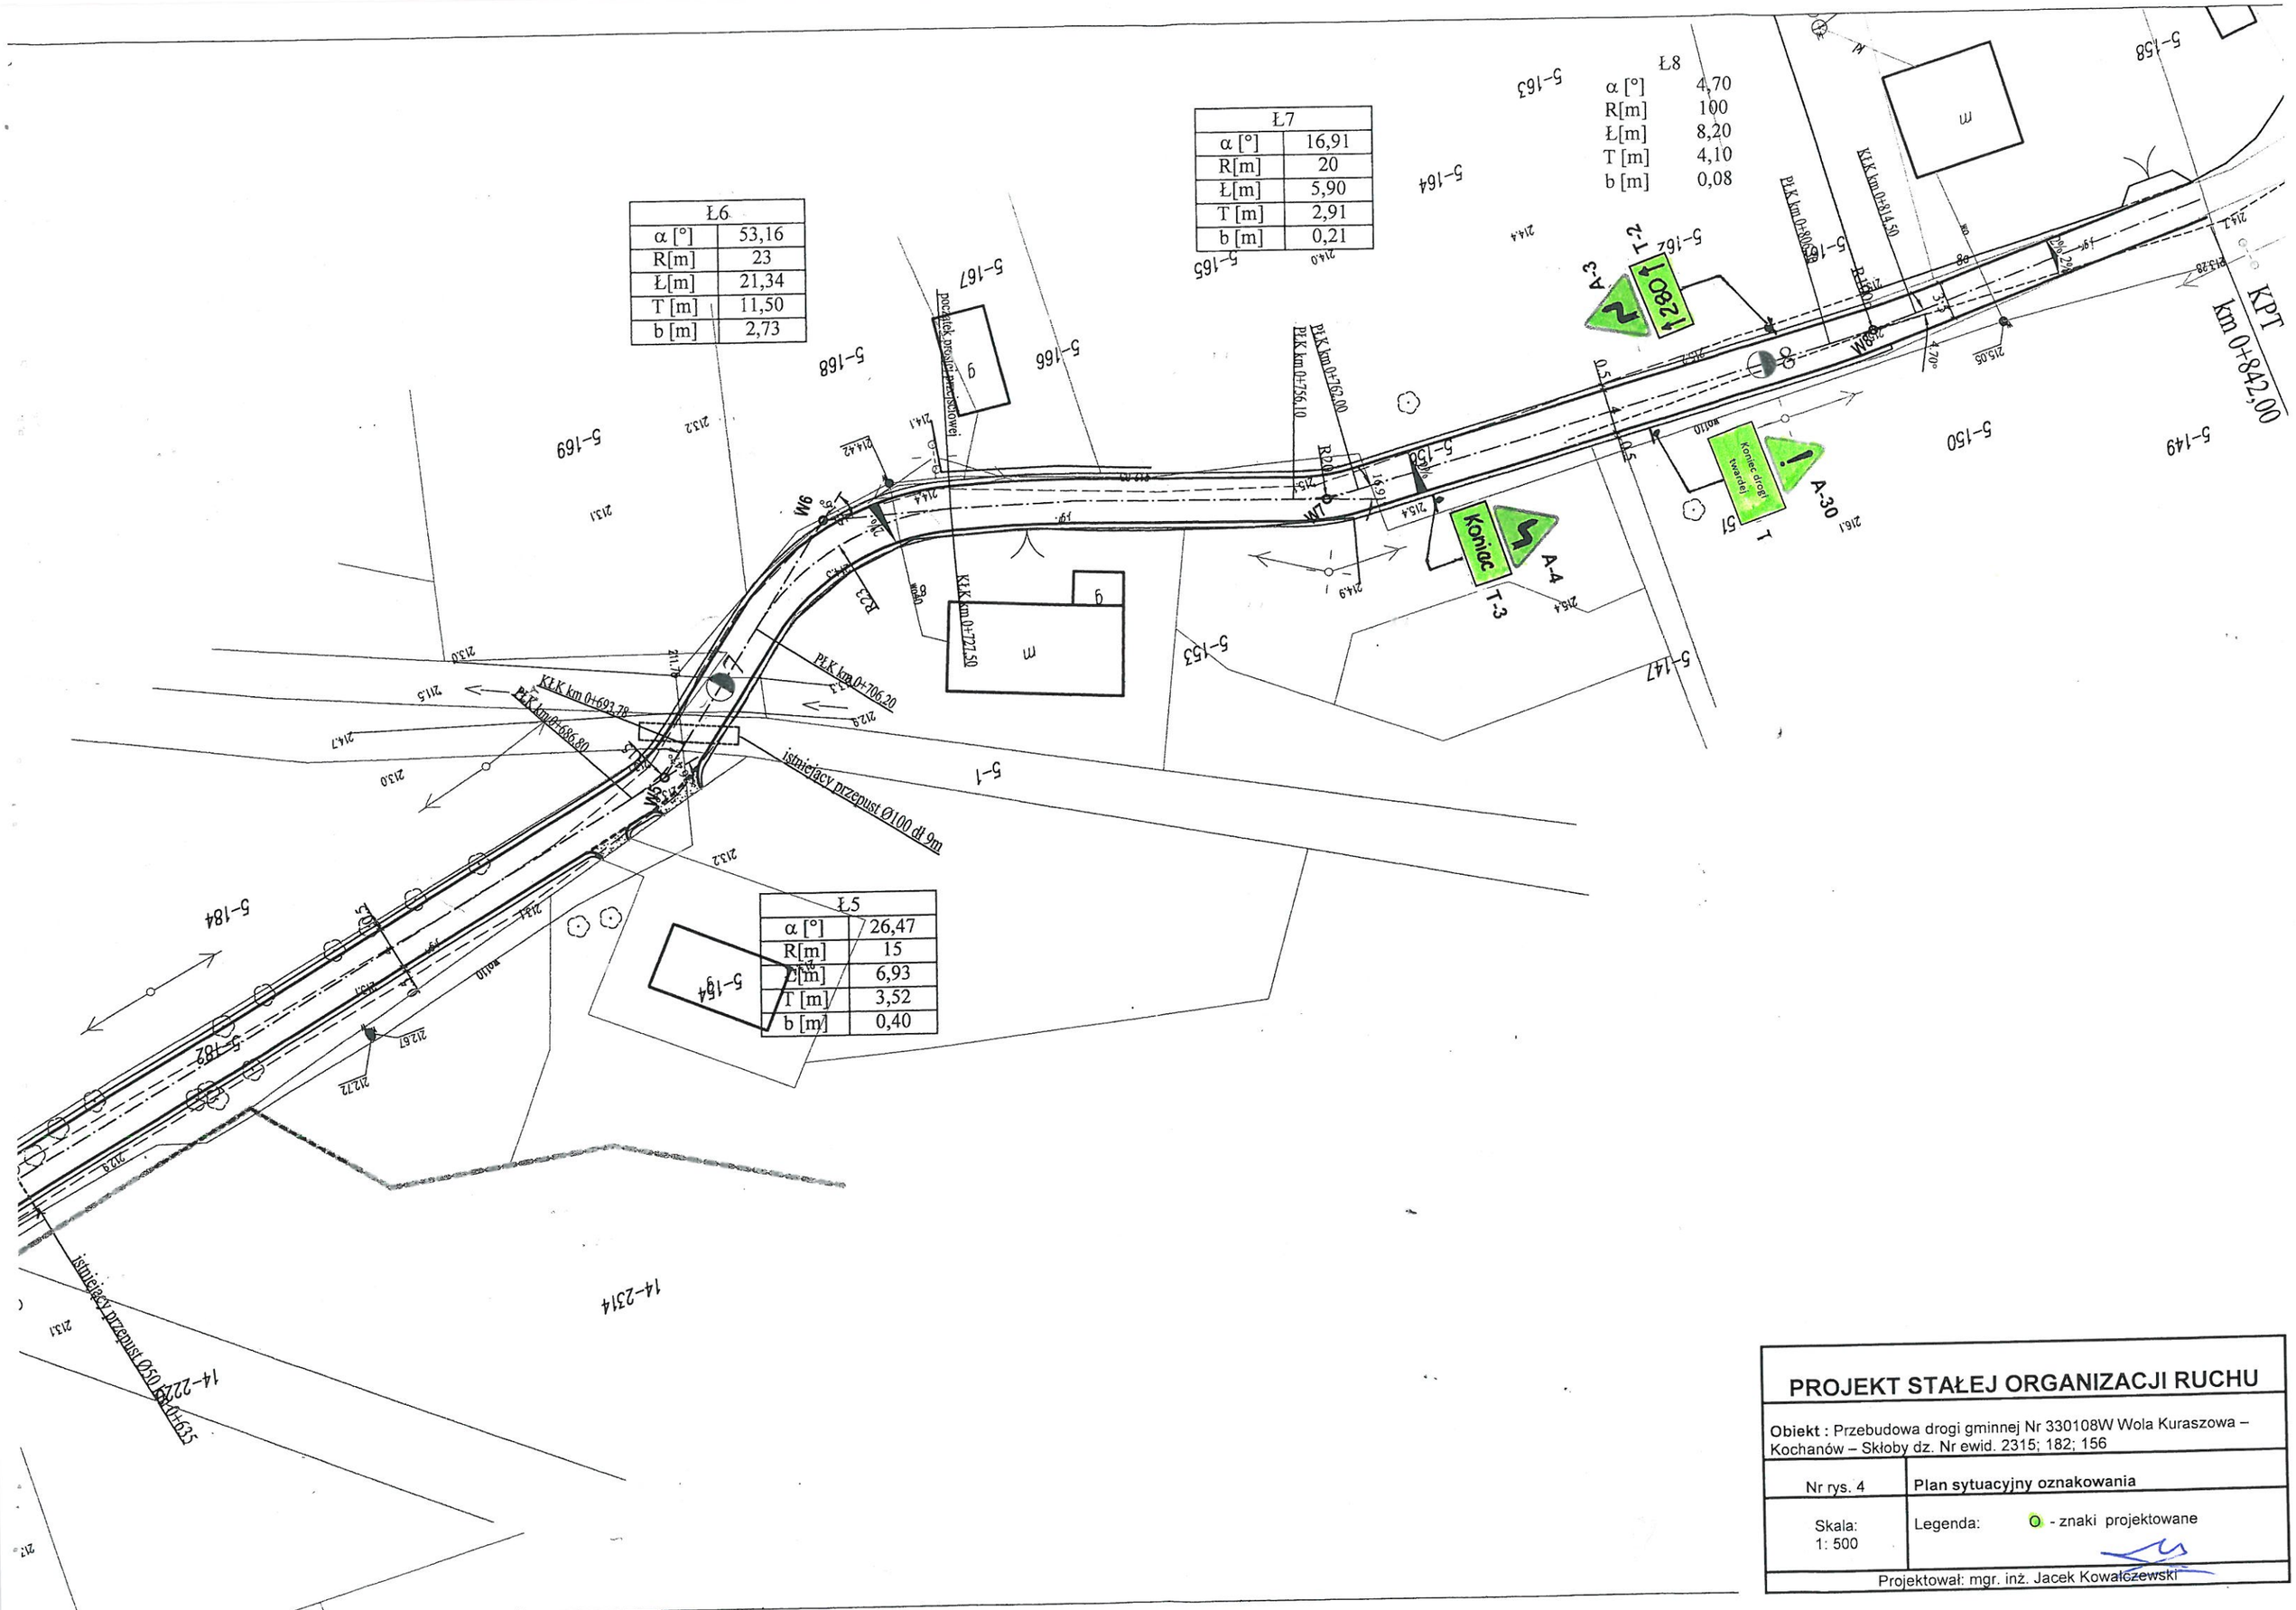

PROJEKT STAŁEJ ORGANIZACJI RUCHU

Obiekt : Przebudowa drogi gminnej Nr 330108W Wola Kuraszowa – Kochanów – Skłoby dz. Nr ewid. 2315; 182; 156

Nr rys. 4	**Plan sytuacyjny oznakowania**
Skala: 1: 500	Legenda: ○ - znaki projektowane

Projektował: mgr. inż. Jacek Kowalczewski