



OB. 2 – ELEWACJE
SKALA 1:100


ELEWACJA ZACHODNIA

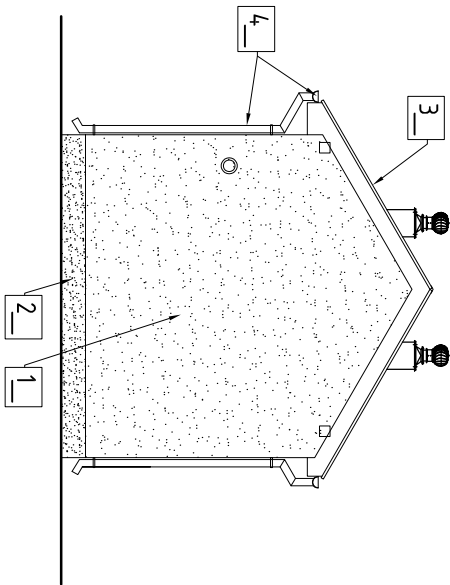


ELEWACJA POŁUDNIOWA

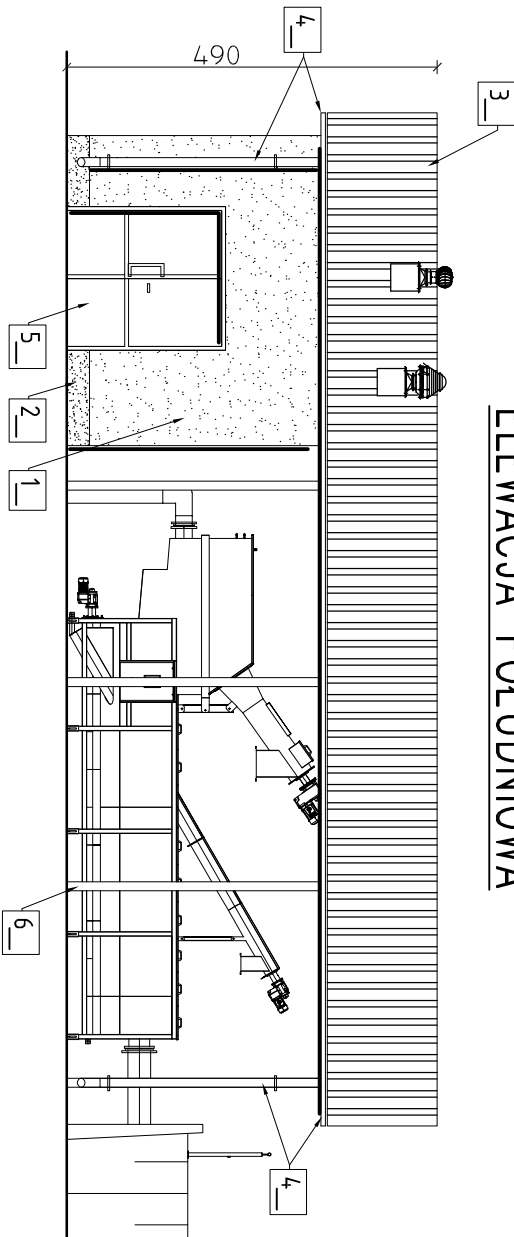

ELEWACJA WSCHODNIA

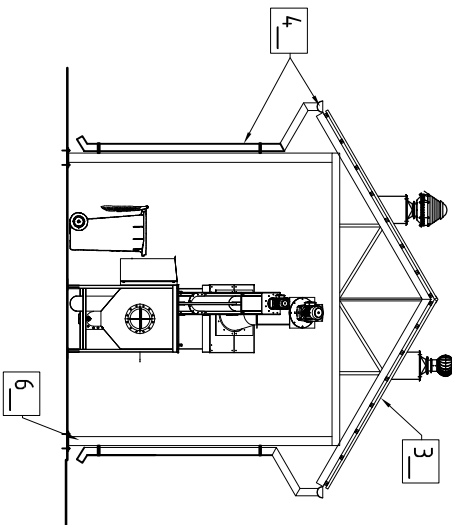

ELEWACJA PÓŁNOCNA

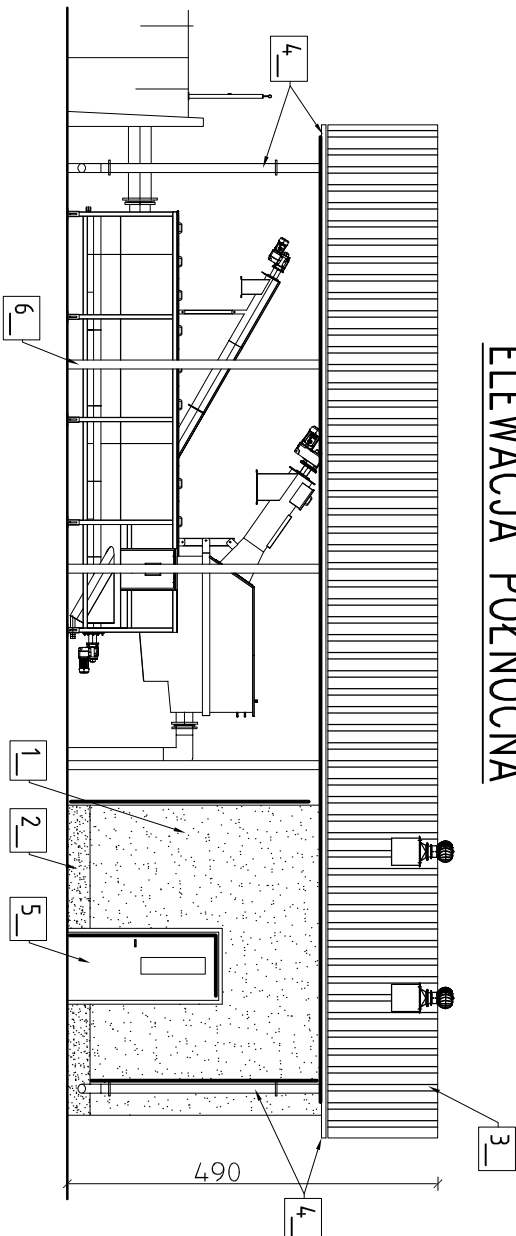

LEGENDA KOLORYSTYCZNA:

- 1 – Tynk akrylowy w kolorze jasno-szarym,
- 2 – Tynk mozaikowy w kolorze ciemno szarym,
- 3 – Obróbki blacharskie, blacha trapezowa w kolorze grafitowym
- 4 – Rynny, obróbki blacharskie w kolorze grafitowym
- 5 – Stolarka drzwiowa w kolorze grafitowym lub zbliżonym
- 6 – konstrukcja nośna wiaty w kolorze jasno-szarym

Nazwa rysunku					Nr rysunku:	
OB.2 WIATA NA SITOPIASKOWNIK Z MAGAZYNEM WAPNA ELEWACJE					2-A-6	
					Skala:	
Obiekt:					1:100	
OCZYSZCZALNIA ŚCIEKÓW W MSC. NISKA JABŁONICA, GM. BORKOWICE						
Projektował:	Specjalność:	Nr uprawnień:		Podpis:	Data:	
mgr inż. arch. WŁODZIMIERZ CICHON	ARCHITEKTURA	200/82			07.2024r.	
Sprawdził:	Specjalność:	Nr uprawnień:		Podpis:	Data:	
mgr inż. arch. DANUTA JAROSZYŃSKA-ZIACH	ARCHITEKTURA	KL-127/89			07.2024r.	
Stronum:				Stronum:		
PT				PT		
Firma:				Firma:		
PROENCO				PROENCO		
ul. Warszawska 30/10				ul. Warszawska 30/10		
25-312 Kielce				25-312 Kielce		