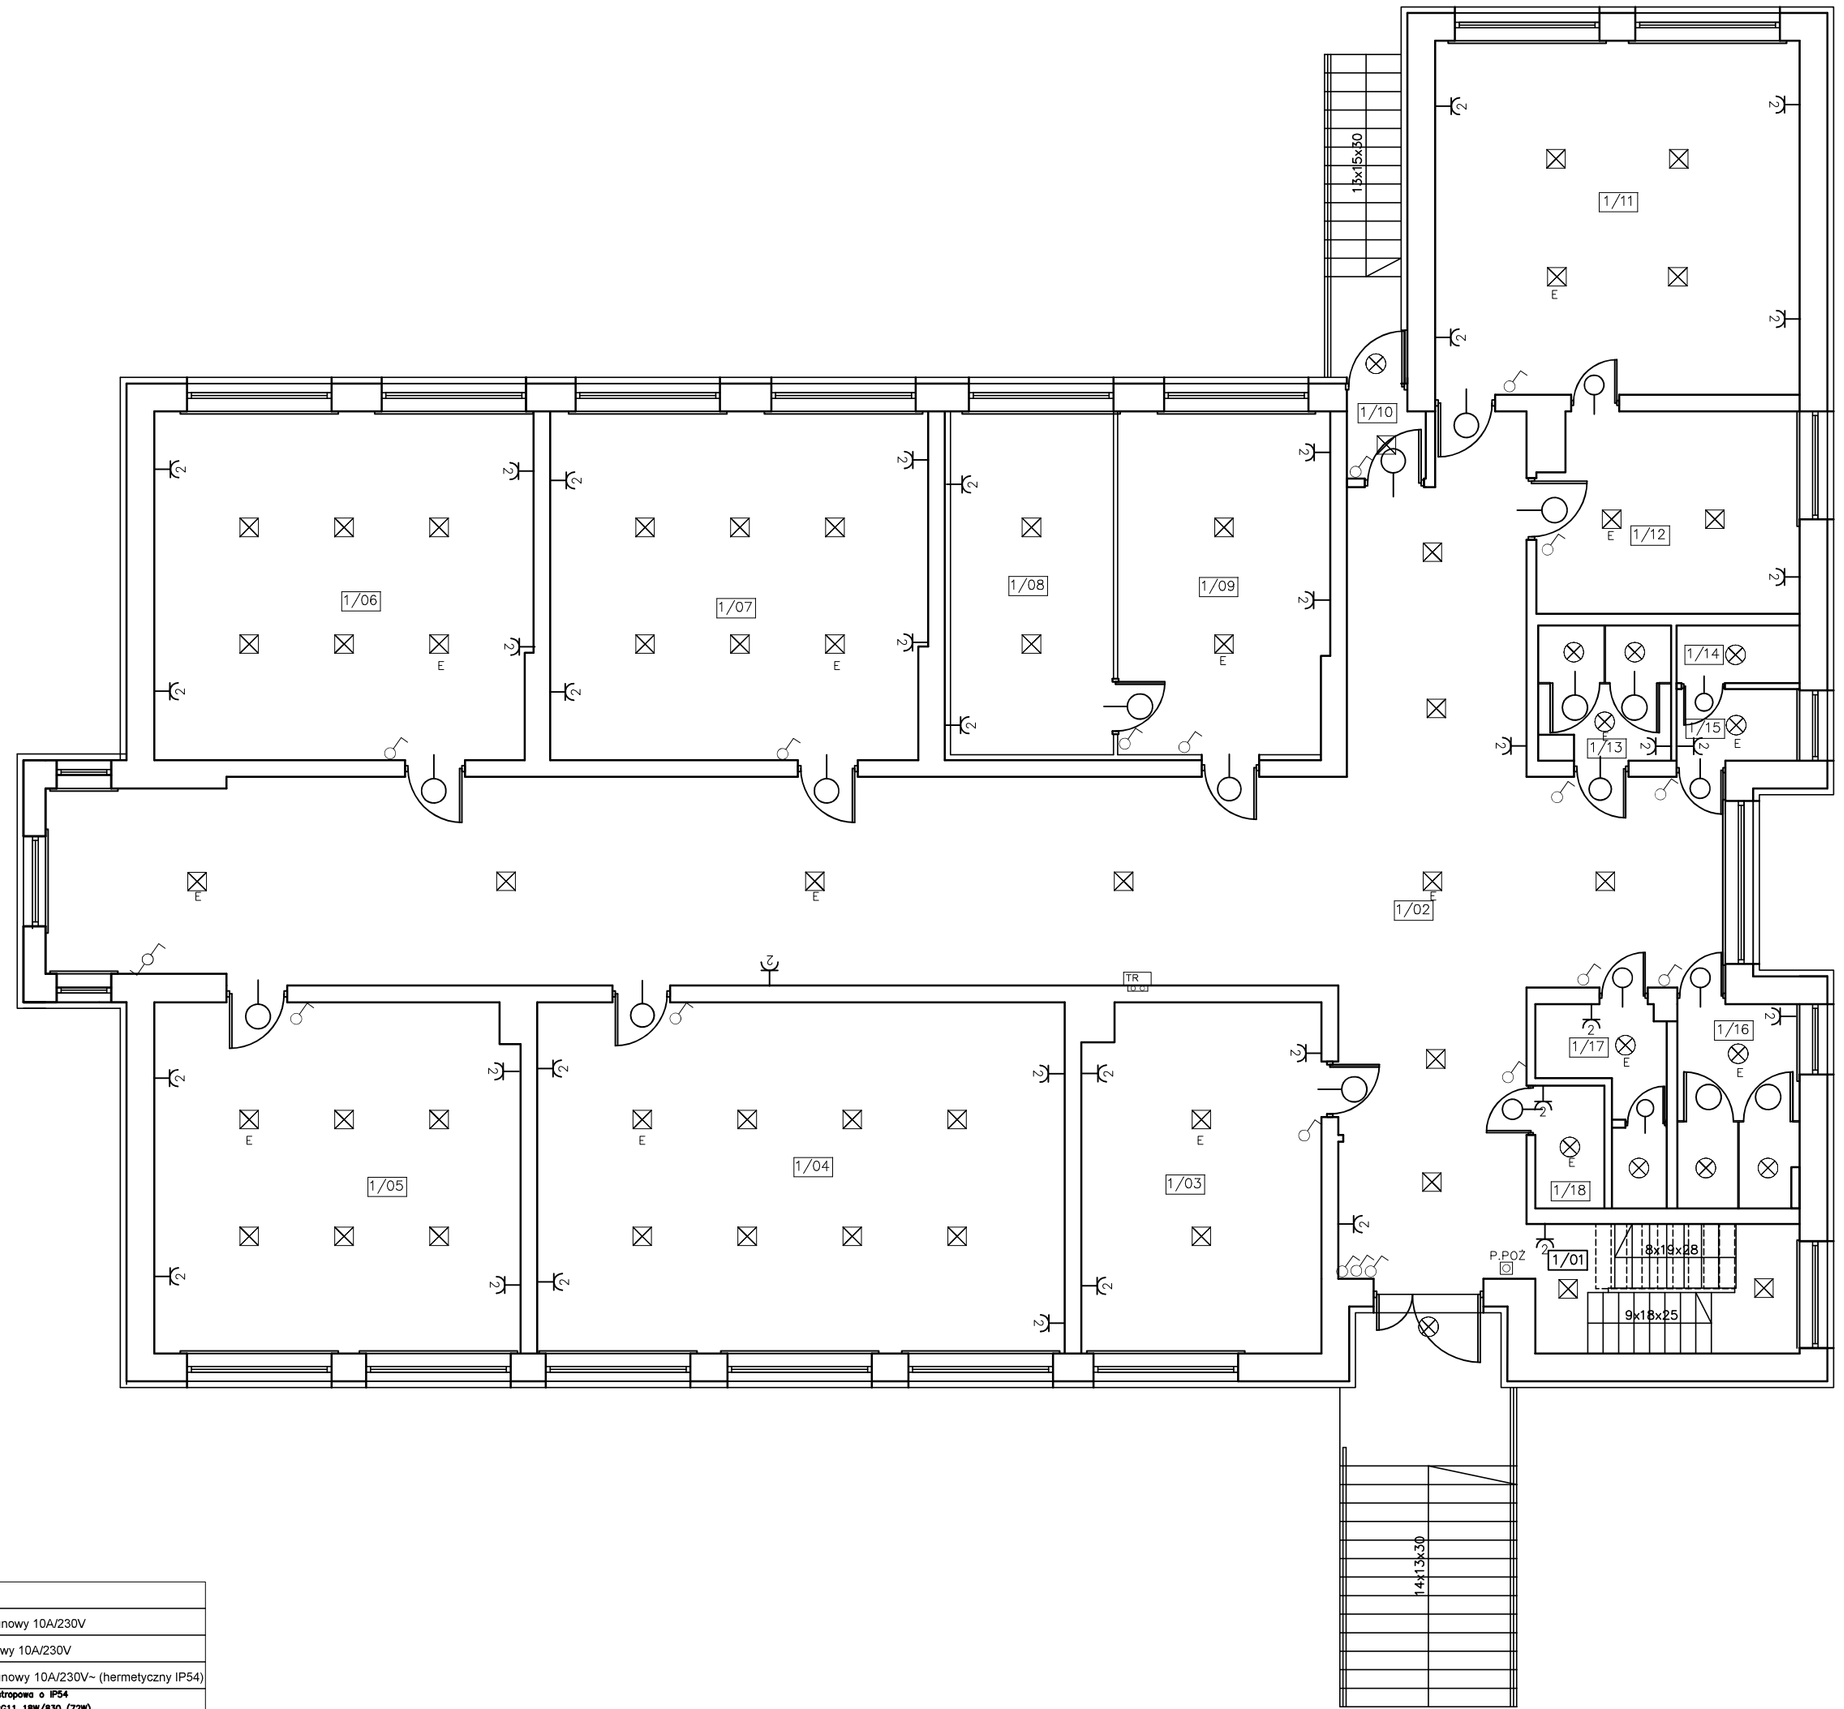

1/01	KOMUNIKACJA	9,10m^2
1/02	KORYTARZ	121,79m^2
1/03	SALA 5	21,78m^2
1/04	SALA 1	48,59m^2
1/05	SALA 2	33,51m^2
1/06	SALA 4	34,44m^2
1/07	?IETLICA	34,25m^2
1/08	POM. MAGAZYNOWE	14,68m^2
1/09	GABINET DYREKTORA	18,88m^2
1/10	PRZEDSIONEK	1,38m^2
1/11	POK?J NAUCZYCIELI	33,80m^2
1/12	SEKRETARIAT	13,51m^2
1/13	WC M?SKI	4,46m^2
1/14	POM. MAGAZYNOWE	1,85m^2
1/15	POM. MAGAZYNOWE	2,31m^2
1/16	WC DAMSKI	6,46m^2
1/17	WC	4,37m^2
1/18	WC	2,23m^2
1/19	RAZEM NETTO	407,39m^2

UWAGA:
Powierzchnie policzono zgodnie z rozporządzeniem Ministra Transportu, Budownictwa i Gospodarki Morskiej z dnia 25 kwietnia 2012 r. w sprawie szczegółowego zakresu i formy projektu budowlanego. (Dz. U. poz. 462)

LEGENDA:	OPIS:
	- łącznik jednobiegunowy 10A/230V
	- łącznik świecznikowy 10A/230V
	- łącznik jednobiegunowy 10A/230V~ (hermetyczny IP54)
	Oprawa świetlówkowa nastropowa o IP54 Źródło światła 4xTC-L/2G11 18W/830 (72W)
	- gniazdo podwójne, 1-f, p/t 16A/230V~ (hermetyczne)
	- gniazdo podwójne, 1-f, p/t 16A/230V~ (w ramce)
TR	- tablica rozdzielcza
P.POŻ	- wyłącznik przeciwpożarowy
	- gniazdo 3P+N+Z z rozłącznikiem, 16A/3x400/230V~
E	**Oprawa świetlówkowa nastropowa o IP54 Źródło światła 4xTC-L/2G11 18W/830 (72W) + moduł awaryjny**
	- łącznik schodowy 10A/230V
	- plafon led 24W
E	- plafon led 24W + moduł awaryjny
E	- oprawa oświetleniowa o IP54 2x36W + moduł awaryjny
	- oprawa oświetleniowa o IP54 2x36W

nowy dom
projekty budowlane
26-200 Końskie
ul. Kazanowska 18
tel. 41 372 88 36
www.nowydom-projekty.pl

Temat:	REMONT BUDYNKU SZKOŁY MUZYCZNEJ W RUSZKOWICACH		
Inwestor:	GMINA BORKOWICE, ul. Ks. Jana Wiśniewskiego 42, 26-422 Borkowice		
Lokalizacja:	Obręb 0011 RUSZKOWICE, jednostka ewidencyjna 142301_2 BORKOWICE, działka nr 927		
Branża:	E L E K T R Y C Z N A		Stadium: PB
Tytuł rys:	INSTALACJA ELEKTRYCZNA PARTERU		Data: 03-2022
Projektował:	**Marek Szczepanik** **upr. bud. 564/94** **spec. instalacyjno-inżynieryjna**	Podpis:	nr rys: E - 2
Opracował:	**Piotr Bocheński**		Skala: 1:100