



ROZDZIELNICA T1

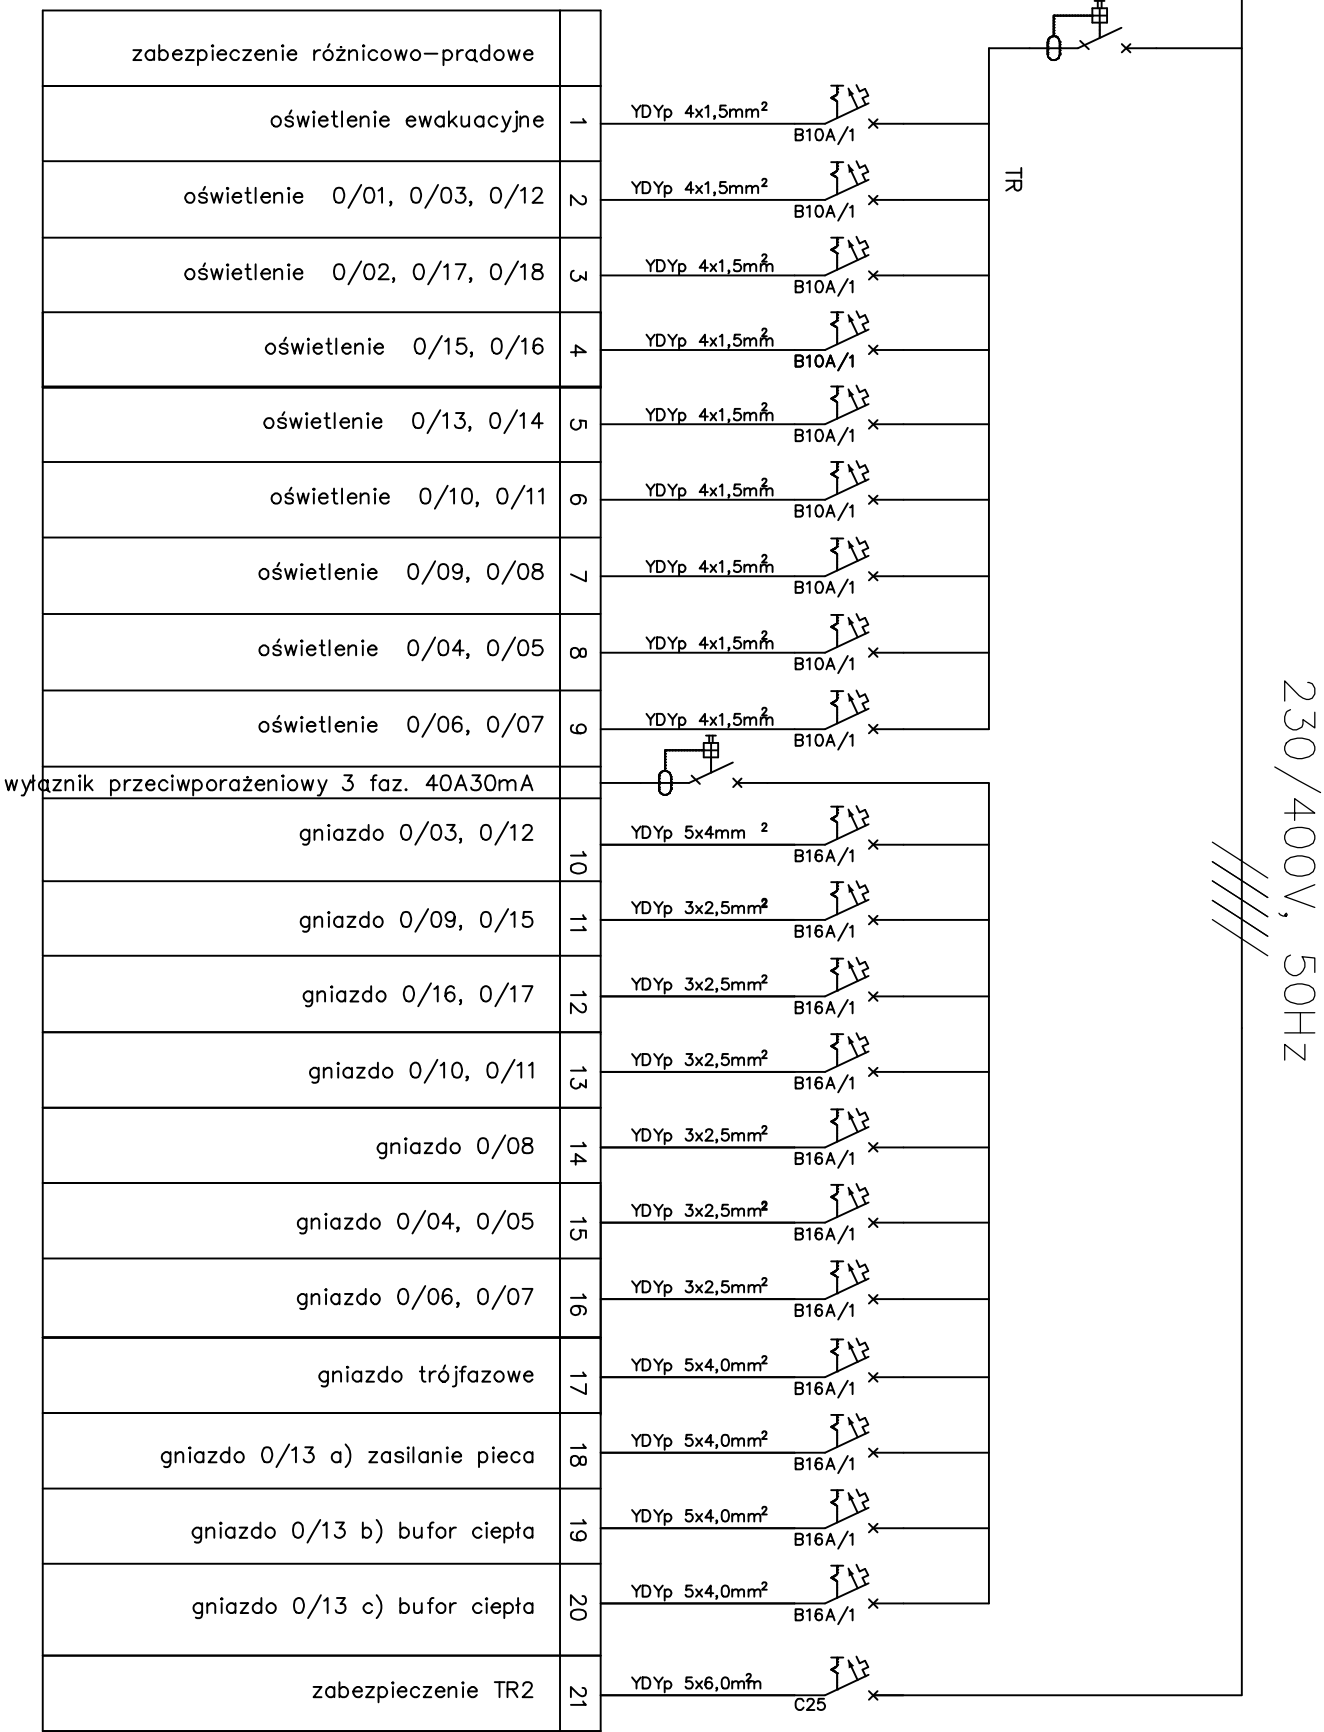

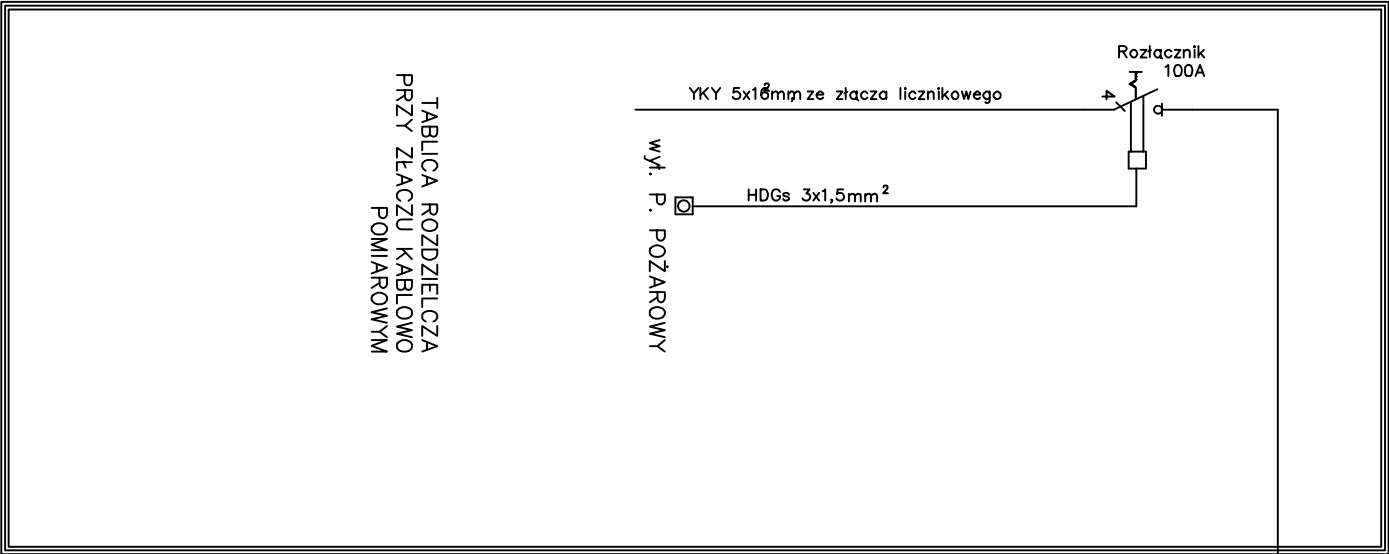

nowy dom

projekty budowlane

26-200 Końskie

ul. Kazanowska 18

tel. 41 372 88 36

www.nowydom-projekty.pl

Temat:	REMONT BUDYNKU SZKOŁY MUZYCZNEJ W RUSZKOWICACH		
Inwestor:	GMINA BORKOWICE, ul. Ks. Jana Wiśniewskiego 42, 26-422 Borkowice		
Lokalizacja:	Obręb 0011 RUSZKOWICE, jednostka ewidencyjna 142301_2 BORKOWICE, działka nr 927		
Branża:	E L E K T R Y C Z N A	Stadium:	PB
Tytuł rys:	ROZDZIELNICA T1		Data: 03-2022
Projektował:	Marek Szczepanik upr. bud. 564/94 spec. instalacyjno-inżynieryjna	Podpis:	nr rys: E - 3
Opracował:	Piotr Bocheński	Skala: -----	