
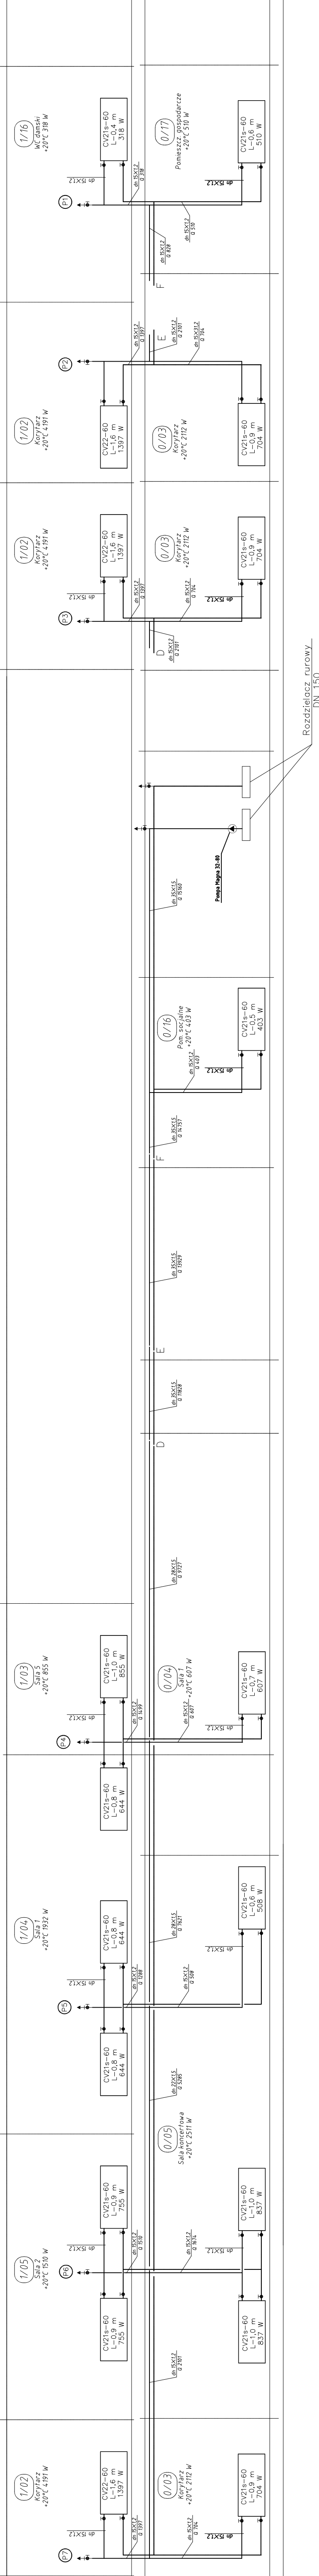


ROZWINIĘCIE INSTALACJI CENTRALNEGO OGRZEWANIA

1:100

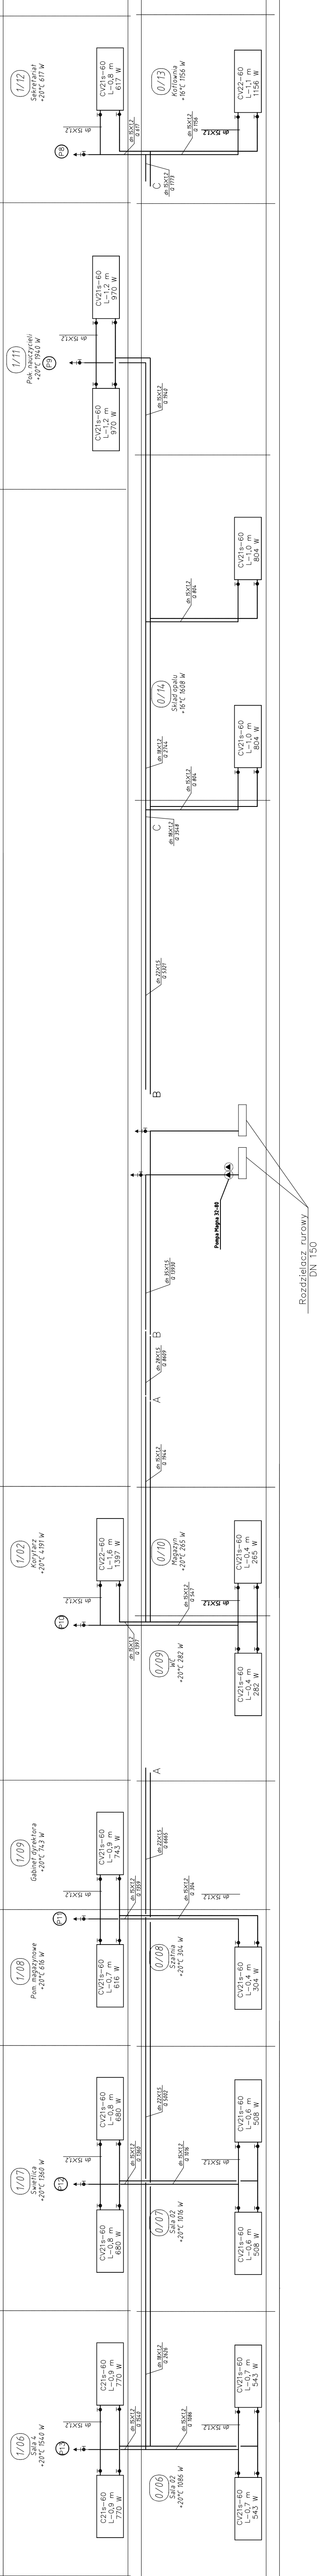

| | | | |
|-------------|--|---|-------------------|
| | 26-200 Końskie ul. Karłowicza 18 15-000 Borkowice www.nowydom-projekty.pl | | |
| | Tema: | REMONT BUDYNKU SZKOŁY MUZYCZNEJ W RUSZKOWICACH | |
| | Inwestor: | GMINA BORKOWICE, ul. Ks. Jana Wiśniewskiego 42, 26-422 Borkowice | |
| | Lokalizacja: | Obiekt 0011 RUSZKOWICE, jednostka ewidencyjna 142301 2 BORKOWICE, działka nr 927 | |
| Branża: | | S A N I T A R N A | Stadium: P B |
| Tytuł rys: | | Rozwinięcie instalacji C.O. | Data: 02-2022 |
| Projektant: | | mgr inż. Janusz Kozłowski Instytut Inżynierii Budowlanej ul. Piłsudskiego 100, 26-400 Borkowice | Podpis: nr rys: 3 |
| | | Wzrost: 1,70 m, Ciężar ciała: 70 kg | Skala: |