


ELEWACJA ZACHODNIA

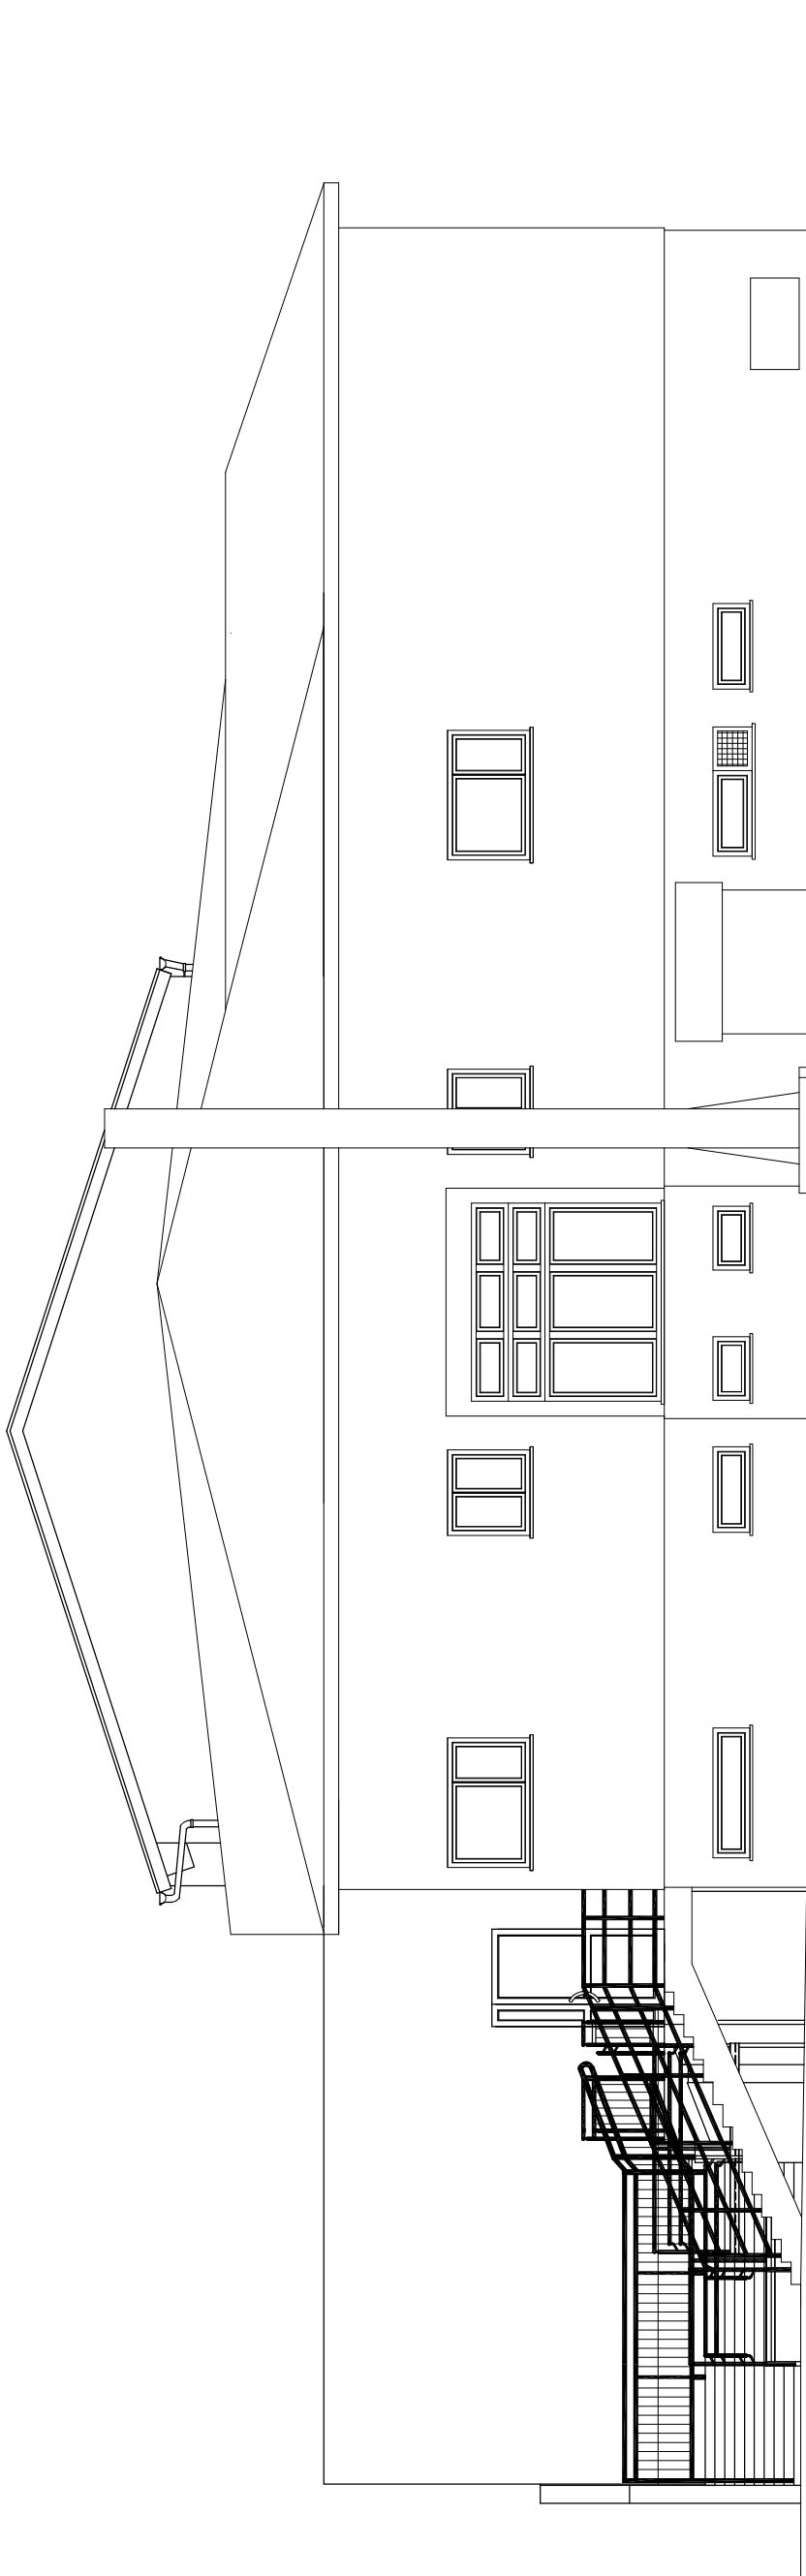

	26-200 Końskie ul. Kazanowska 18 tel. 41 372 88 36 www.nowydom-projekty.pl		
	nowy dom projekty budowlane		
Temat:	ROZBUDOWA I PRZEBUDOWA ISTNIEJĄCEGO BUDYNKU SZKOŁY MUZYCZNEJ		
Inwestor:	GMINA BORKOWICE, ul. Ks. Jana Wiśniewskiego 42, 26-422 Borkowice		
Lokalizacja:	Obręb 0011 RUSZKOWICE, jednostka ewidencyjna 142301_2 BORKOWICE, działka nr 927		
Branża:	A R C H I T E K T U R A		
Tytuł rys:	ELEWACJA ZACHODNIA		
Projektował:	mgr inż. Stanisław Grudzień		Podpis:
	upr. bud. 228/KL/72		nr rys: A - 2
Sprawdziła:	mgr inż. arch. Anna Nowak		Podpis:
	upr. bud. GP.IV.7342(154)94		Skala: 1:100
Opracował:	spec. architektoniczna		
	Piotr Bocheński		