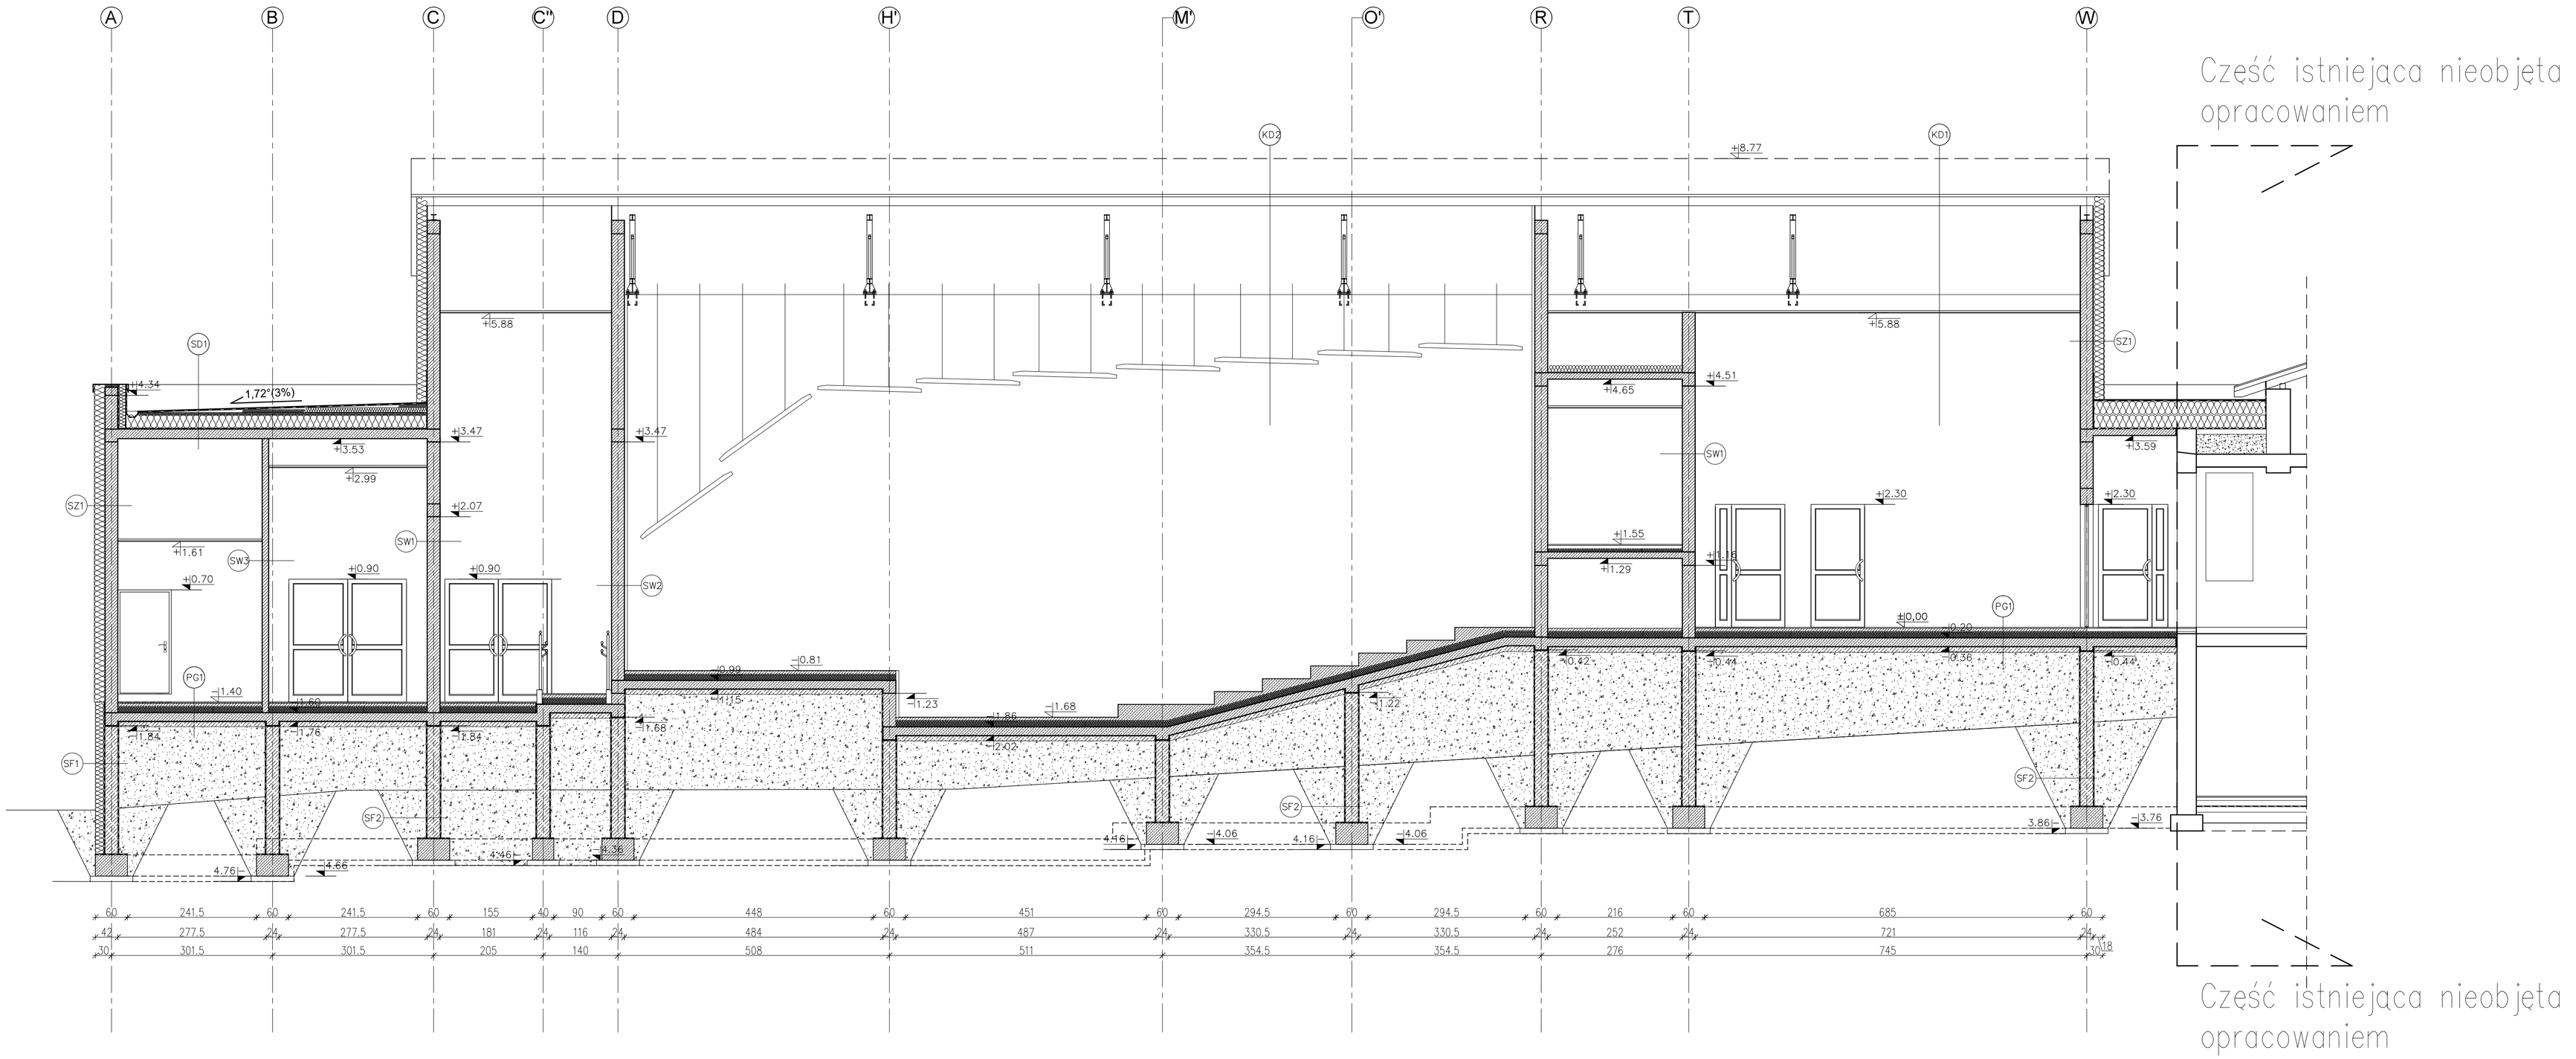

Część istniejąca nieobjęta opracowaniem

Część istniejąca nieobjęta opracowaniem

SW2
GIPSOWE PANELE AKUSTYCZNE gr. 34mm NA PROFILACH
WEŁNA MINERALNA Z WELONEM Z WŁÓKNA SZKLANEGO 15mm
BLOCZEK SILIKATOWY GR.24cm ZAPRAWIE CEM.WAP. KLASY M5
TYNK CEM.–WAP. 1,5cm

SZ1	
TYNK CEM.–WAP.	1,5cm
BLOCZEK SILIKATOWY GR.24cm ZAPRAWIE CEM.WAP. KLASY M5	
WEŁNA MINERALNA	20cm
TYNK STRUKTURALNY	

SW1	
TYNK CEM.–WAP.	1,5cm
BLOCZEK SILIKATOWY GR.24cm ZAPRAWIE CEM.WAP. KLASY M5	
TYNK CEM.–WAP.	1,5cm

SW3	
TYNK CEM.–WAP.	1,5cm
BLOCZEK SILIKATOWY GR.12cm ZAPRAWIE CEM.WAP. KLASY M5	
TYNK CEM.–WAP.	1,5cm

PG1
TERAKOTA/WYKŁADZINA
WYLEWKA CEMENTOWA GR.6cm ZBROJONA SIATKĄ Z PRĘTÓW ø4 W ODSTĘPACH 10x10cm
FOLIA PCV
STYROPIAN EPS 100–035 2x6cm
PAPA TERMOZGRZEWALNA
PŁYTA ŻELBETOWA 16cm
PAPA TERMOZGRZEWALNA
WYLEWKA BETONOWA C12/15 GR.10cm ZBROJONA SIATKĄ Z PRĘTÓW ø8 ZE STALI AIII (18G2) O ROZSTAWIE 12cm
ZASYPKA ZWIROWO–PIASKOWA (DO WYRÓWNANIA POZIOMU)

(KD1) KONSTRUKCJA DACHU
- PŁYTA WARSTWOWA Z RDZENIEM POLIIZOCYJANUROWYM GR. 16(20)cm
- PŁATEW IPE160
- KRATOWNICA STALOWA
- KASETONY Z WEŁNY MINERALNEJ 15mm NA RUSZCIE METALOWYM

(KD2) KONSTRUKCJA DACHU
- PŁYTA WARSTWOWA Z RDZENIEM POLIIZOCYJANUROWYM GR. 16(20)cm
- PŁATEW IPE160
- KRATOWNICA STALOWA
- GIPSOWE PANELE AKUSTYCZNE NA RUSZCIE METALOWYM

(SF1) ŚCIANA FUNDAMENTOWA
- MASA ASFALTOWO–KAUCZUKOWA (3x) po obu stronach ściany fundamentowej
- BLOCZKI BETONOWE 24cm
- WEŁNA MINERALNA 18cm
- ZAPRAWA KLEJOWA NA SIATCE
- TYNK ŻYWICZNY (powyżej poziomu gruntu)
- MEMBRANA KUBEŁKOWA ZWRÓCONA KUBEŁKAMI DO POWIERZCHNI ŚCIANY (poniżej poziomu gruntu)

(SF2) ŚCIANA FUNDAMENTOWA
- MASA ASFALTOWO–KAUCZUKOWA (3x) po obu stronach ściany fundamentowej
- BLOCZKI BETONOWE 24cm

(ST1) STROPODACH
- TERMOZGRZEWANA PAPA WIERZCHNIEGO KRYCIA
- PAPA PODKŁADOWA
- WEŁNA MINERALNA 30–45cm
- PAPA TEROZGRZEWALNA
- PŁYTA ŻELBETOWA GR. 18(12,14,16)cm
- KASETONY Z WEŁNY MINERALNEJ 15mm NA RUSZCIE METALOWYM

nowy dom projekty budowlane
26-200 Końskie
ul. Kazanowska 18
tel. 41 372 88 36
www.nowydom-projekty.pl

Temat:	ROZBUDOWA I PRZEBUDOWA ISTNIEJĄCEGO BUDYNKU SZKOŁY MUZYCZNEJ		
Inwestor:	GMINA BORKOWICE, ul. Ks. Jana Wiśniewskiego 42, 26-422 Borkowice		
Lokalizacja:	Obręb 0011 RUSZKOWICE, jednostka ewidencyjna 142301_2 BORKOWICE, działka nr 927		
Branża:	A R C H I T E K T U R A	Stadium: PB	
Tytuł rys:	PRZEKRÓJ B-B	Data: 12-2018	
Projektował:	mgr inż. Stanisław Grudzień upr. bud. 228/XL/72 spec. konstrukcyjno-inżynieryjna	Podpis:	nr rys: A - 7
Sprawdził:	mgr inż. arch. Anna Nowak upr. bud. GP.IV.7342(154)94 spec. architektoniczna	Podpis:	Skala: 1:50
Opracował:	Piotr Bochwiński		