SCHEMAT GŁÓWNY ZASILANIA

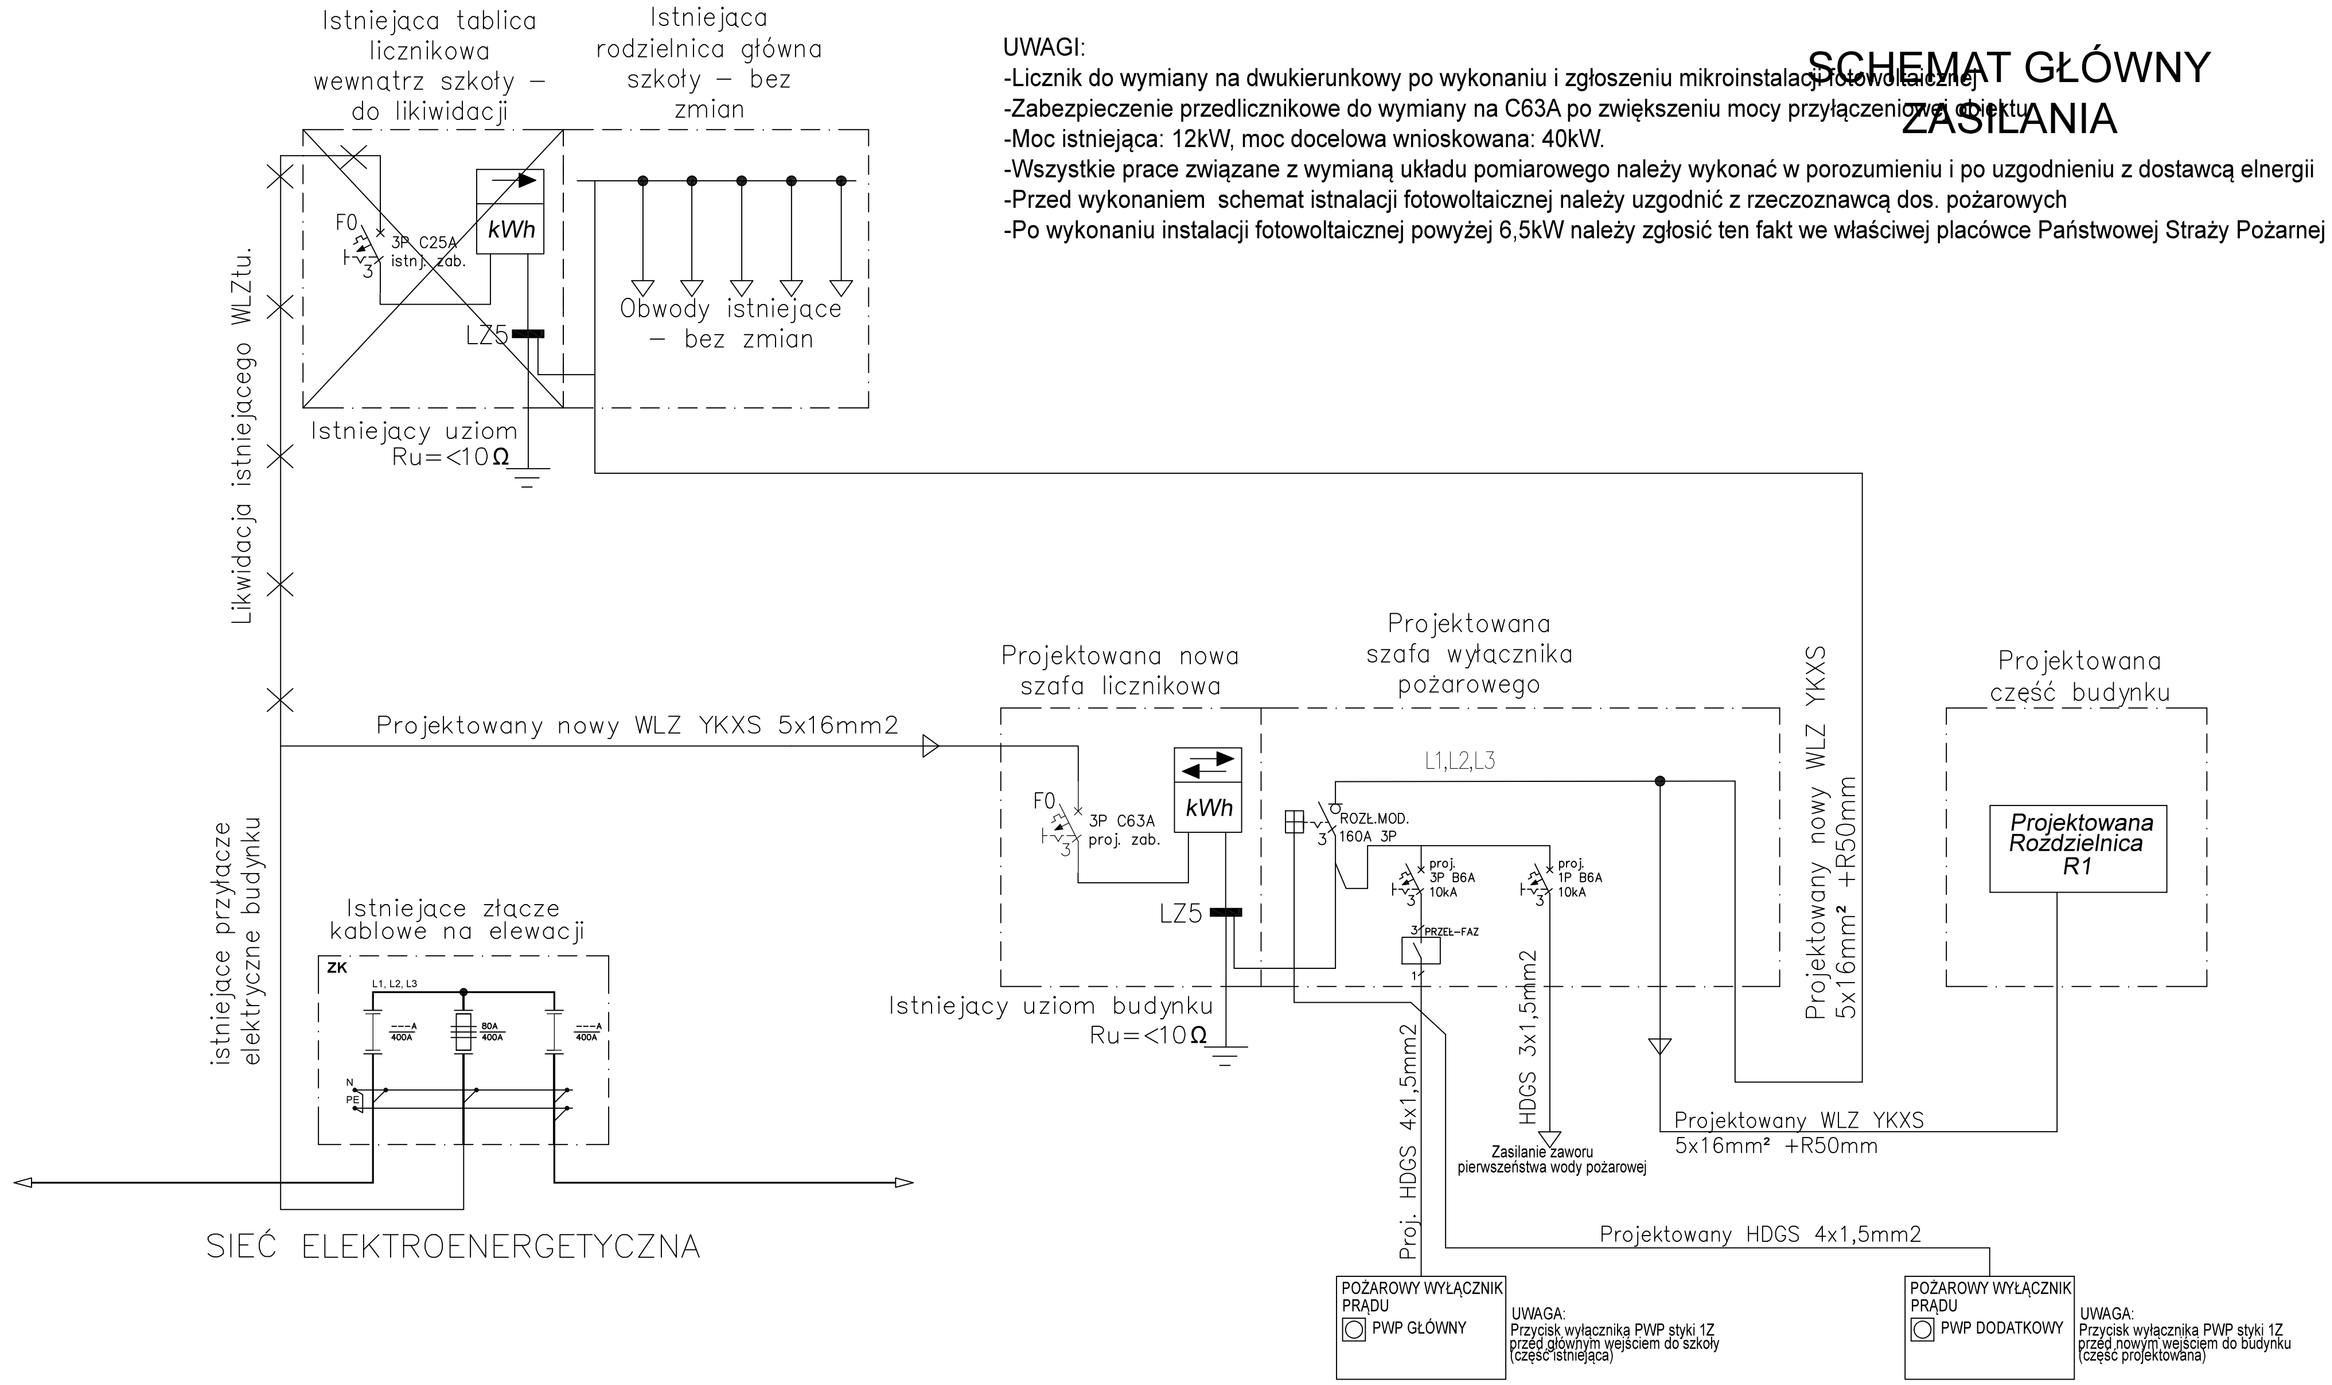

UWAGI:
-Licznik do wymiany na dwukierunkowy po wykonaniu i zgłoszeniu mikroinstalacji fotowoltaicznej
-Zabezpieczenie przedlicznikowe do wymiany na C63A po zwiększeniu mocy przyłączeniowej obiektu
-Moc istniejąca: 12kW, moc docelowa wnioskowana: 40kW.
-Wszystkie prace związane z wymianą układu pomiarowego należy wykonać w porozumieniu i po uzgodnieniu z dostawcą elnergii
-Przed wykonaniem schemat istnalacji fotowoltaicznej należy uzgodnić z rzeczoznawcą dos. pożarowych
-Po wykonaniu instalacji fotowoltaicznej powyżej 6,5kW należy zgłosić ten fakt we właściwej placówce Państwowej Straży Pożarnej

UWAGA:
Projektowany system ochrony dodatkowej przed porażeniami: SZYBIE WYŁĄCZENIE ZASILANIA W SYSTEMIE PRACY SIECI TN-S

nowy dom
projekty budowlane
26-200 Końskie
ul. Kazanowska 18
tel. 41 372 88 36
www.nowydom-projekty.pl

Temat:	ROZBUDOWA I PRZEBUDOWA ISTNIEJĄCEGO BUDYNKU SZKOŁY MUZYCZNEJ		
Inwestor:	GMINA BORKOWICE, ul. Ks. Jana Wiśniewskiego 42, 26-422 Borkowice		
Lokalizacja:	Obręb 0011 RUSZKOWICE, jednostka ewidencyjna 142301_2 BORKOWICE, działka nr 927		
Branża:	E L E K T R Y K A		Stadium: PW
Tytuł rys:	SCHEMAT GŁÓWNY ZASILANIA		Data: 12-2018
Projektował:	inż. Marek Szczepanik upr. 564/94 spec. instalacyjno-inżynieryjnej sieci i instalacji elektrycznych	Podpis:	nr rys: 6
Opracował:	Piotr Bocheński		Skala: ------