



Poz. 3.21. Belka B9

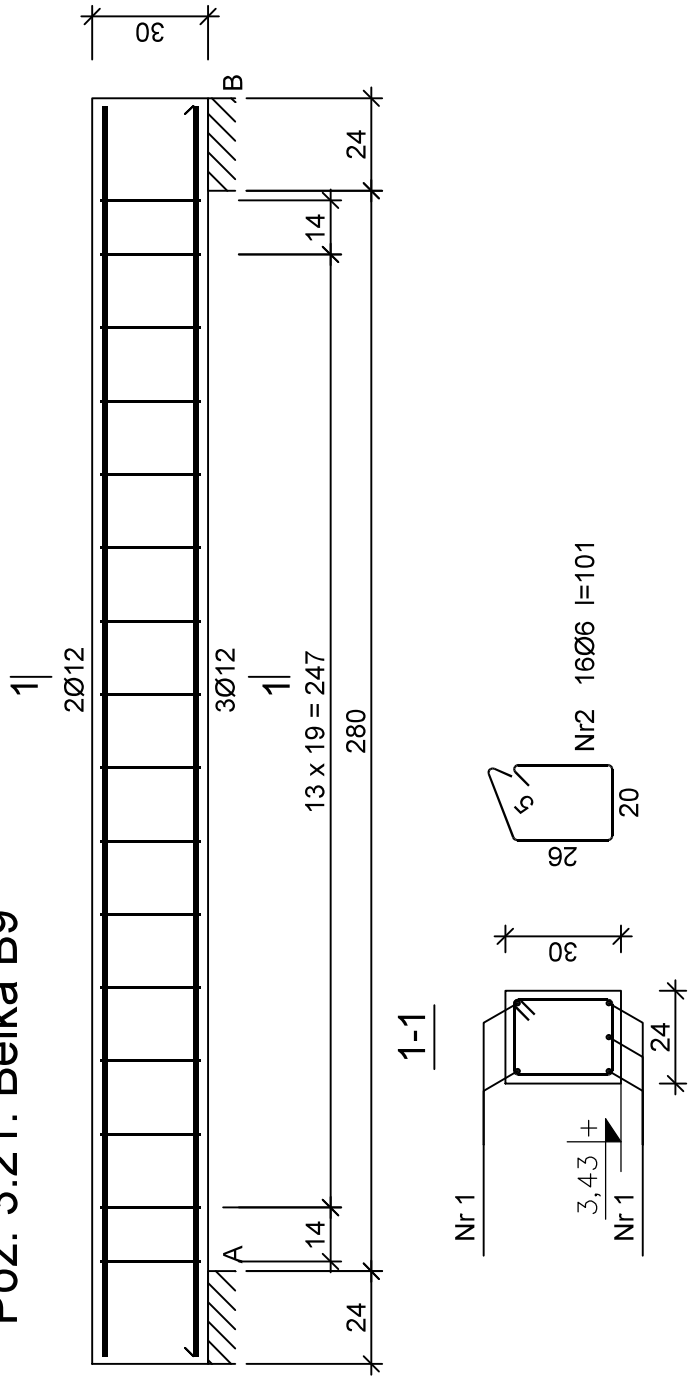

Nr1 5012 l=324


324

Poz. 3.22. Belka B10

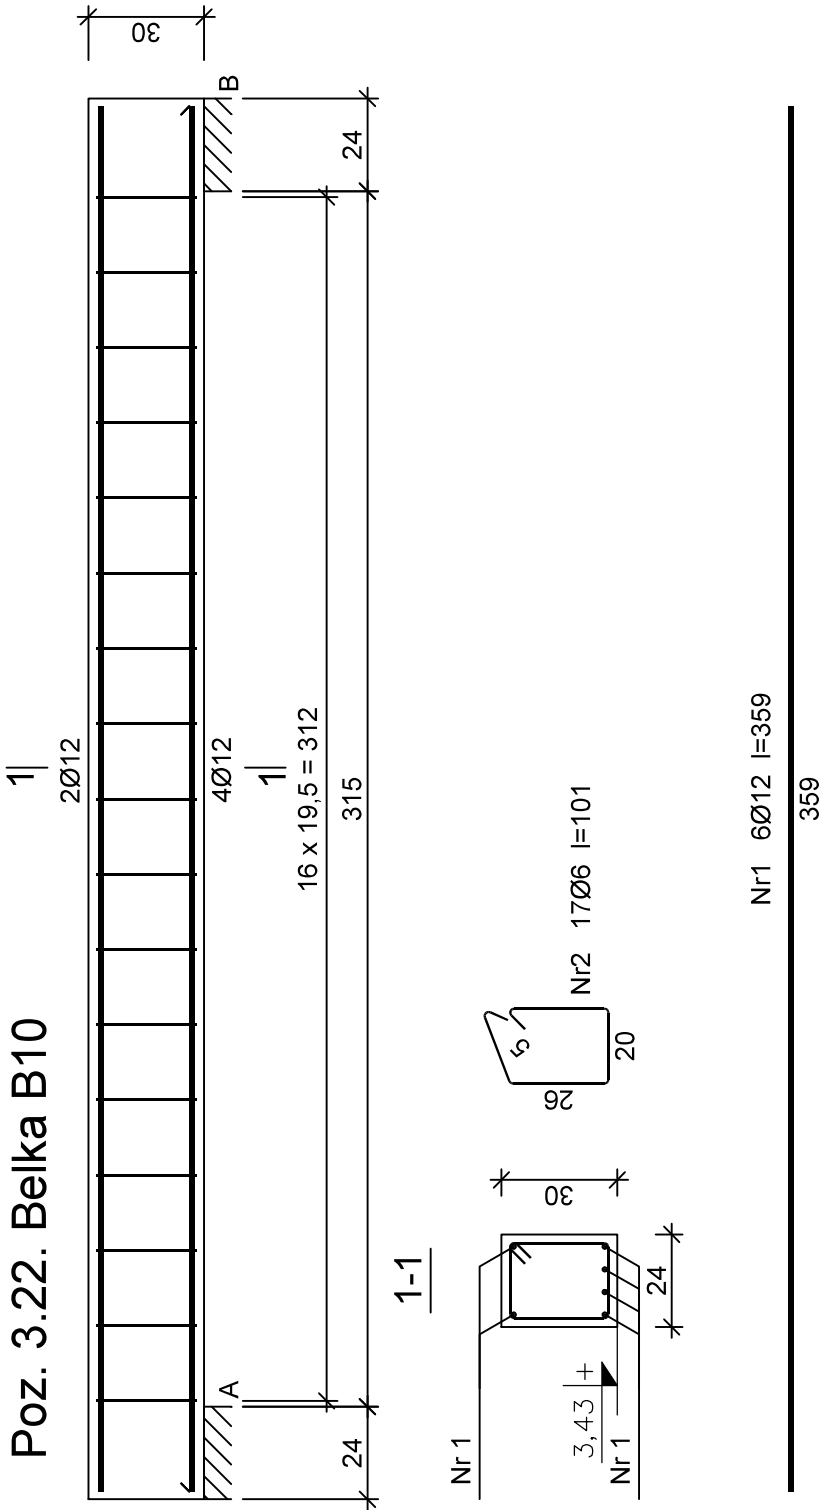


Nr1 6012 l=359

359

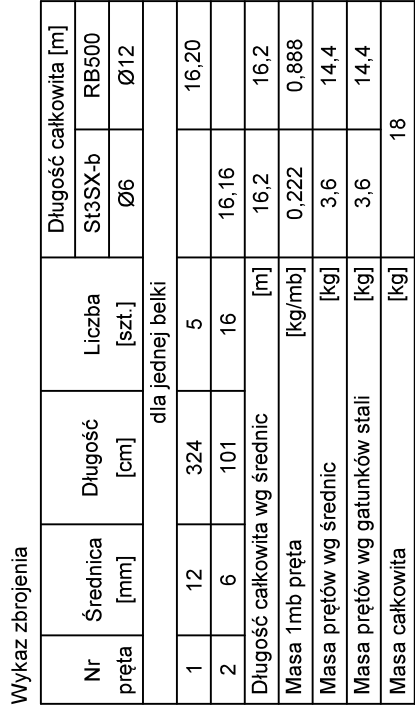

UWAGA: Długość pręta jest długością obliczoną na podstawie wymiarów w osi pręta (metoda B wg PN-EN ISO 3766:2006)

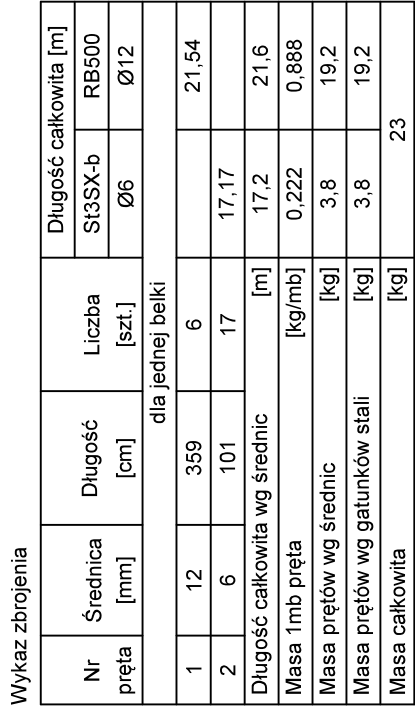

UWAGA: Długość pręta jest długością obliczoną na podstawie wymiarów w osi pręta (metoda B wg PN-EN ISO 3766:2006)

Beton C20/25

prety główne

Stal RB500 (A-IIN)

strzemiona

stal St3SX-b (A-I)

otulina pretów pływ i belek

wewnętrznych 2,0 cm

otulina pretów płyt i belek

zewnetrznych 2,5 cm

otulina pretów słupów 3cm

