# Poz. 4.1. Ławy fundamentowe

## Ława L1

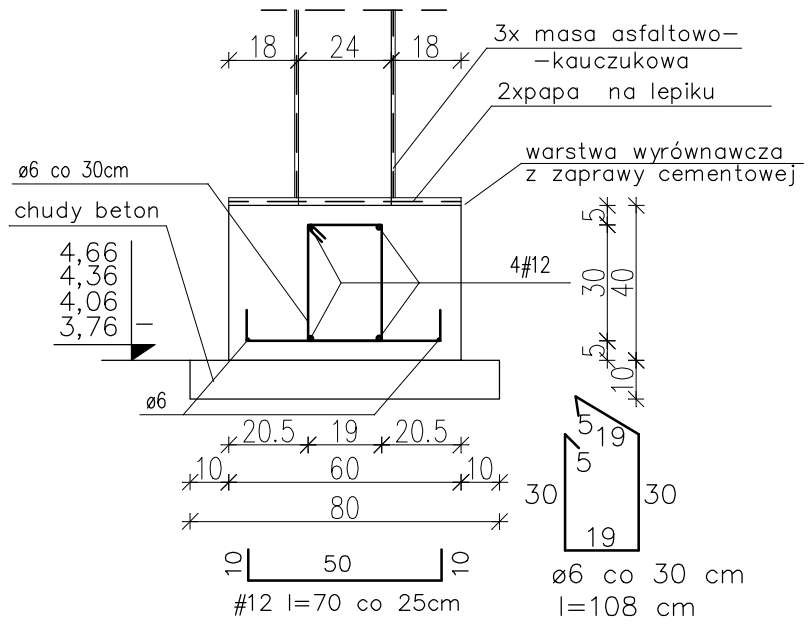


## Ława L2

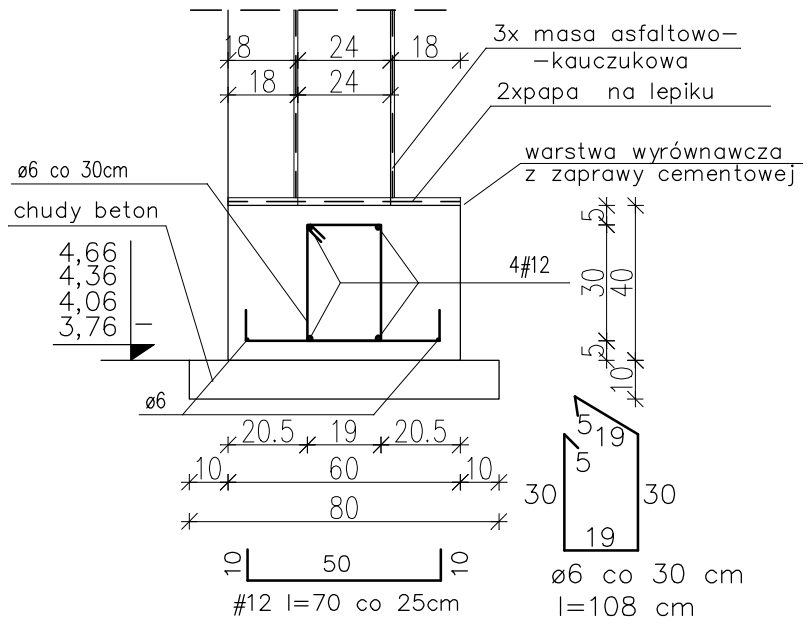


## Ława L3

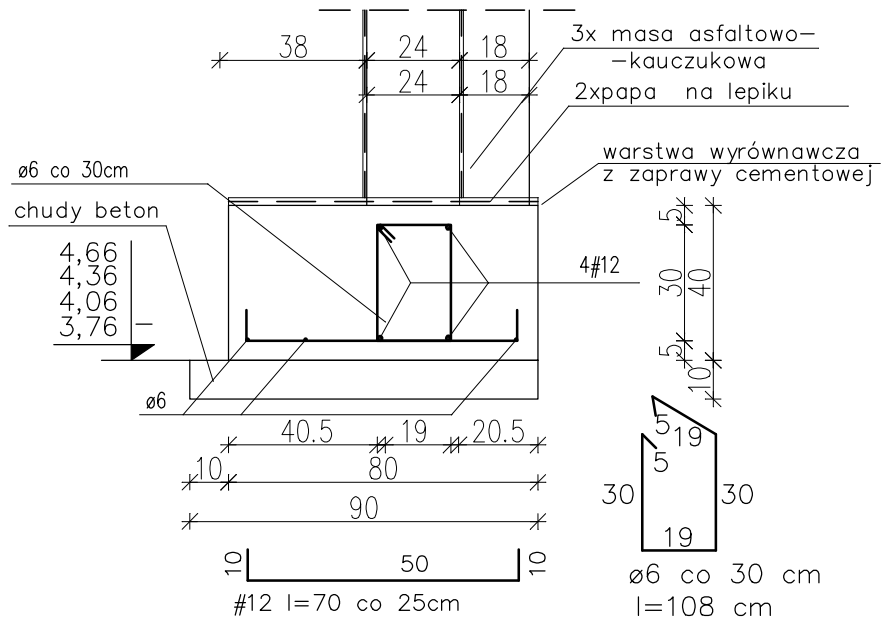


## Ława L4

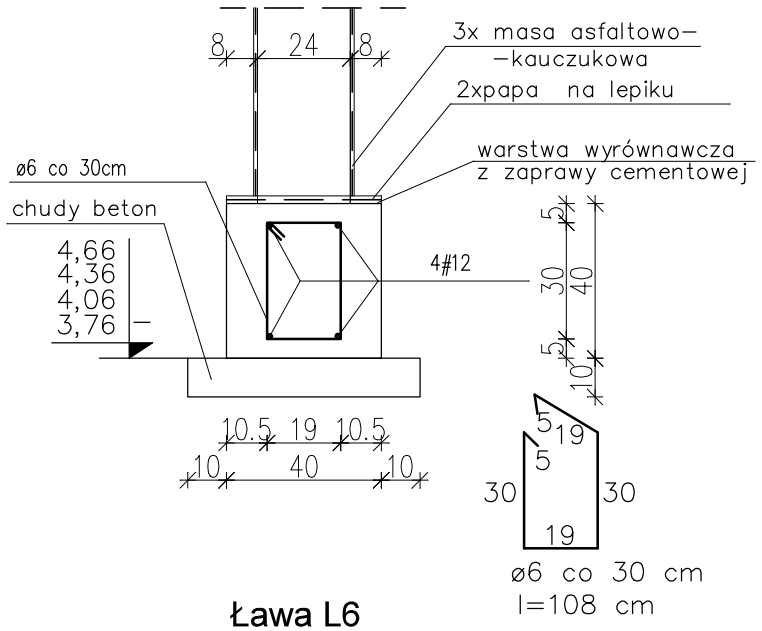


## Ława L5

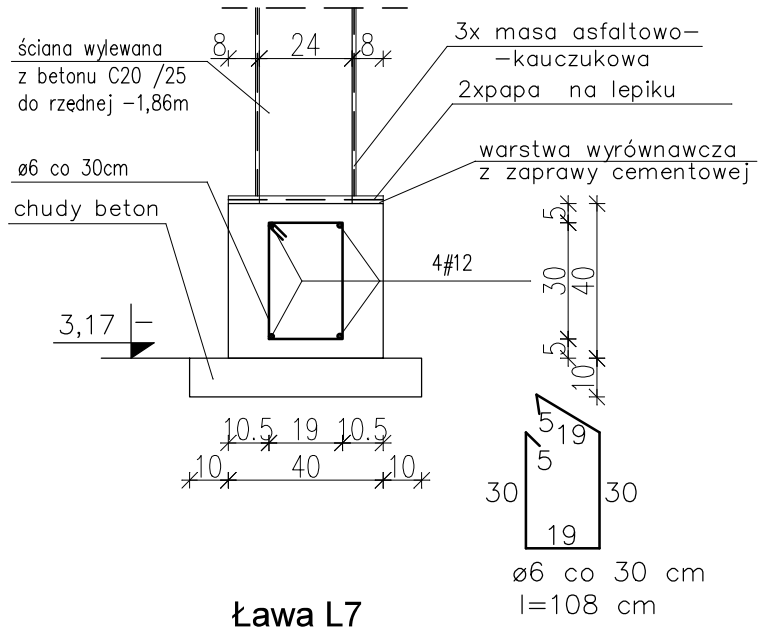


## Ława L5a

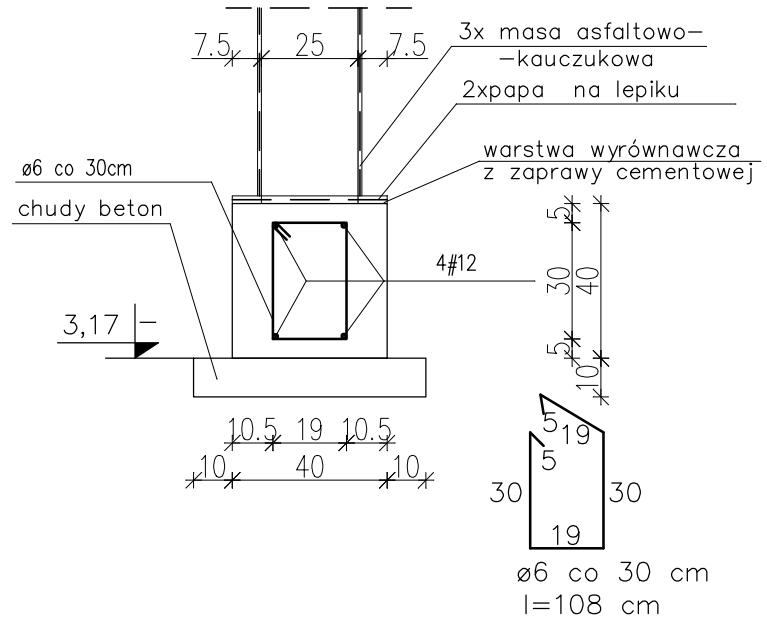


## Ława L6

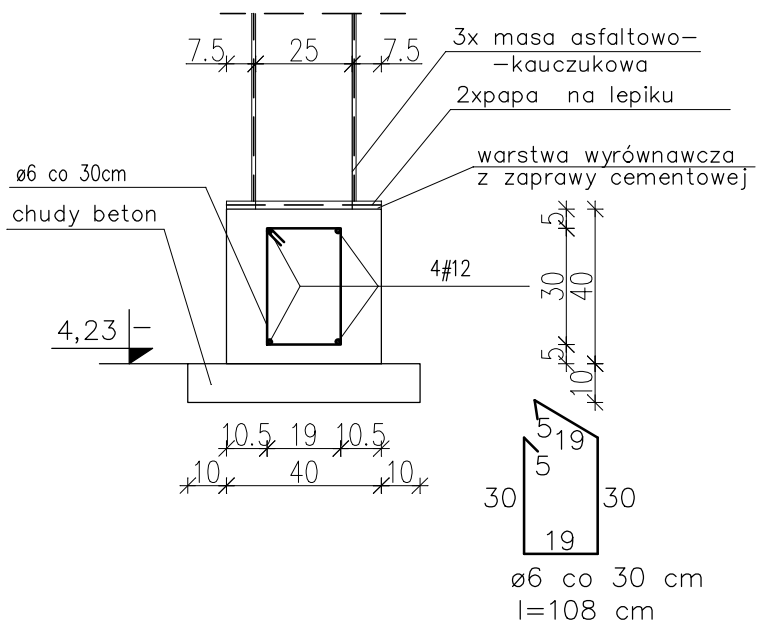


## Ława L7

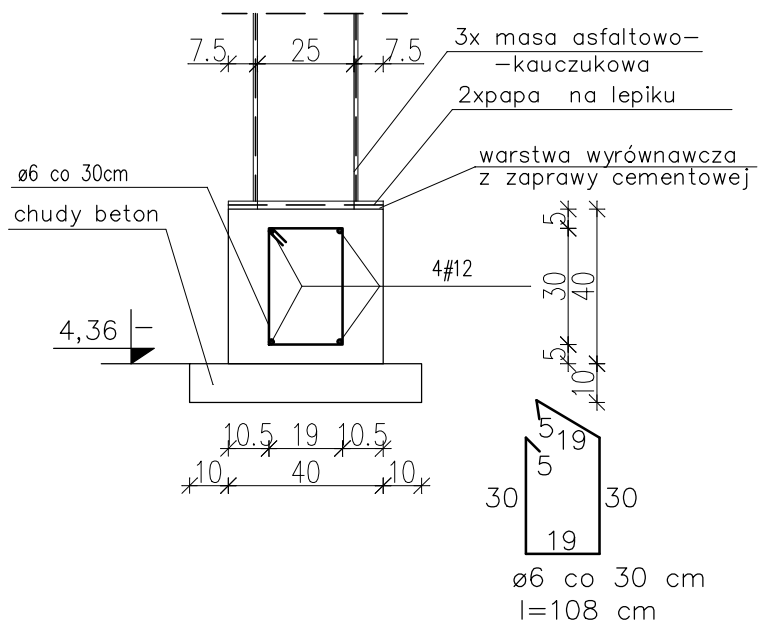


Ø Stal St3SX-b (A-I)
# Stal RB500 (A-IIIN)
Beton C 20/25
otulina prętów ław i stóp fundamentowych min. 5cm


nowy dom
projekty budowlane
26-200 Końskie
ul. Kazanowska 18
tel. 41 372 88 36
www.nowydom-projekty.pl


| | | | |
|---|---|---|---|
| Temat: | ROZBUDOWA I PRZEBUDOWA ISTNIEJĄCEGO BUDYNKU SZKOŁY MUZYCZNEJ | | |
| Inwestor: | GMINA BORKOWICE, ul. Ks. Jana Wiśniewskiego 42, 26-422 Borkowice | | |
| Lokalizacja: | Obręb 0011 RUSZKOWICE, jednostka ewidencyjna 142301_2 BORKOWICE, działka nr 927 | | |
| Branża: | K O N S T R U K C J A | | Stadium: PW |
| Tytuł rys: | ZBROJENIE FUNDAMENTÓW 1 | | Data: 12-2018 |
| Projektował: | mgr inż. Stanisław Grudzień<br>upr. bud. 228/KL/72<br>spec. konstrukcyjno–inżynieryjna | Podpis: | nr rys: 35 |
| Opracował: | Piotr Bocheński | | Skala: 1:20 |