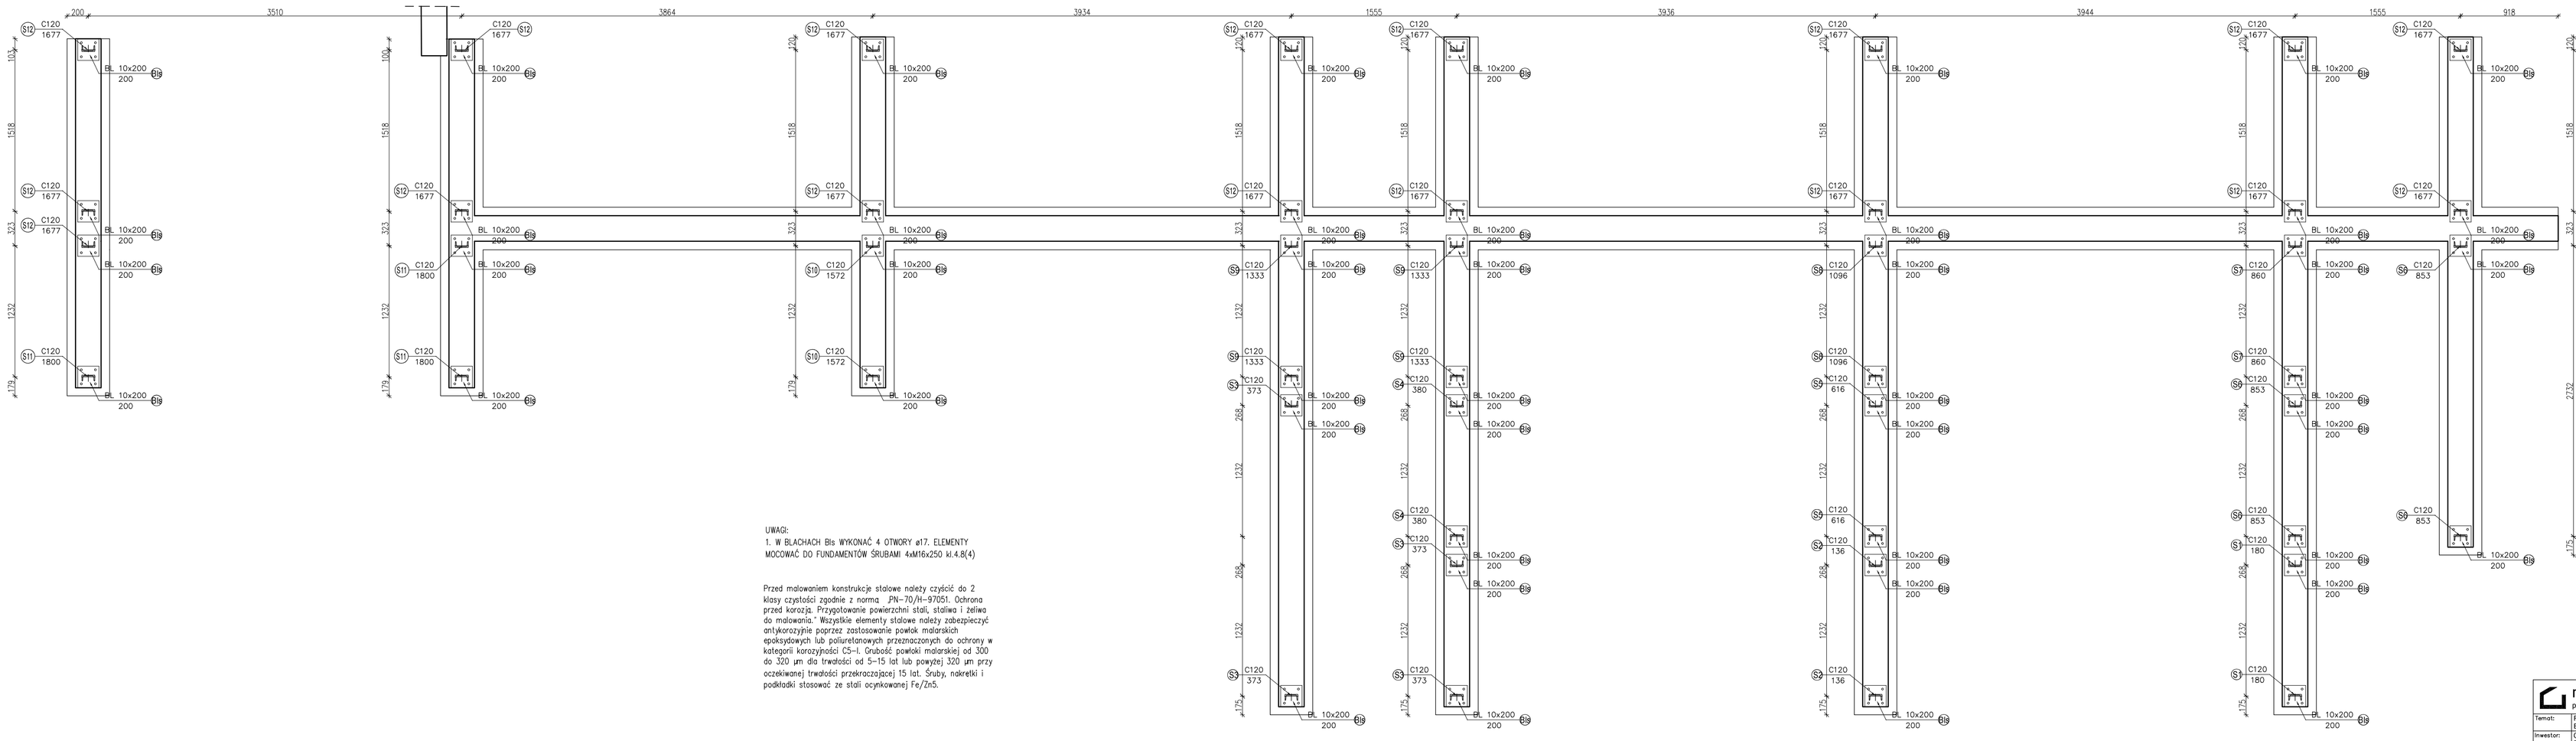

UWAGI:

1. W BLACHACH Bls WYKONAĆ 4 OTWORY ø17. ELEMENTY MOCOWAĆ DO FUNDAMENTÓW ŚRUBAMI 4xM16x250 kl.4.8(4)

Przed malowaniem konstrukcje stalowe należy czyścić do 2 klasy czystości zgodnie z normą PN-70/H-97051. Ochrona przed korozją. Przygotowanie powierzchni stali, staliwa i żeliwa do malowania." Wszystkie elementy stalowe należy zabezpieczyć antykorozyjnie poprzez zastosowanie powłok malarskich epoksydowych lub poliuretanowych przeznaczonych do ochrony w kategorii korozyjności C5-I. Grubość powłoki malarskiej od 300 do 320 µm dla trwałości od 5-15 lat lub powyżej 320 µm przy oczekiwanej trwałości przekraczającej 15 lat. Śruby, nakrętki i podkładki stosować ze stali ocynkowanej Fe/Zn5.

nowy dom
projekty budowlane
26-200 Końskie
ul. Kazimierska 18
tel. 41 372 88 36
www.nowydom-projekty.pl

Temat:	ROZBUDOWA I PRZEBUDOWA ISTNIEJĄCEGO BUDYNKU SZKOŁY MUZYCZNEJ
Inwestor:	GMINA BORKOWICE, ul. Ks. Jana Wiśniewskiego 42, 26-422 Borkowice
Lokalizacja:	Obręb 0011 RUSZKOWICE, jednostka ewidencyjna 142301_2 BORKOWICE, działka nr 927
Branża:	K O N S T R U K C J A
Tytuł rys:	KONSTRUKCJA PODJAZDU 2
Projektował:	mgr inż. Stanisław Grudziel upr. bud. 228/KL/72 spec. konstrukcyjno-inżynieryjna
Opracował:	Piotr Bochwiński
Stadium:	PW
Data:	12.2018
Podpis:	
nr rys:	53
Skala:	1:20