

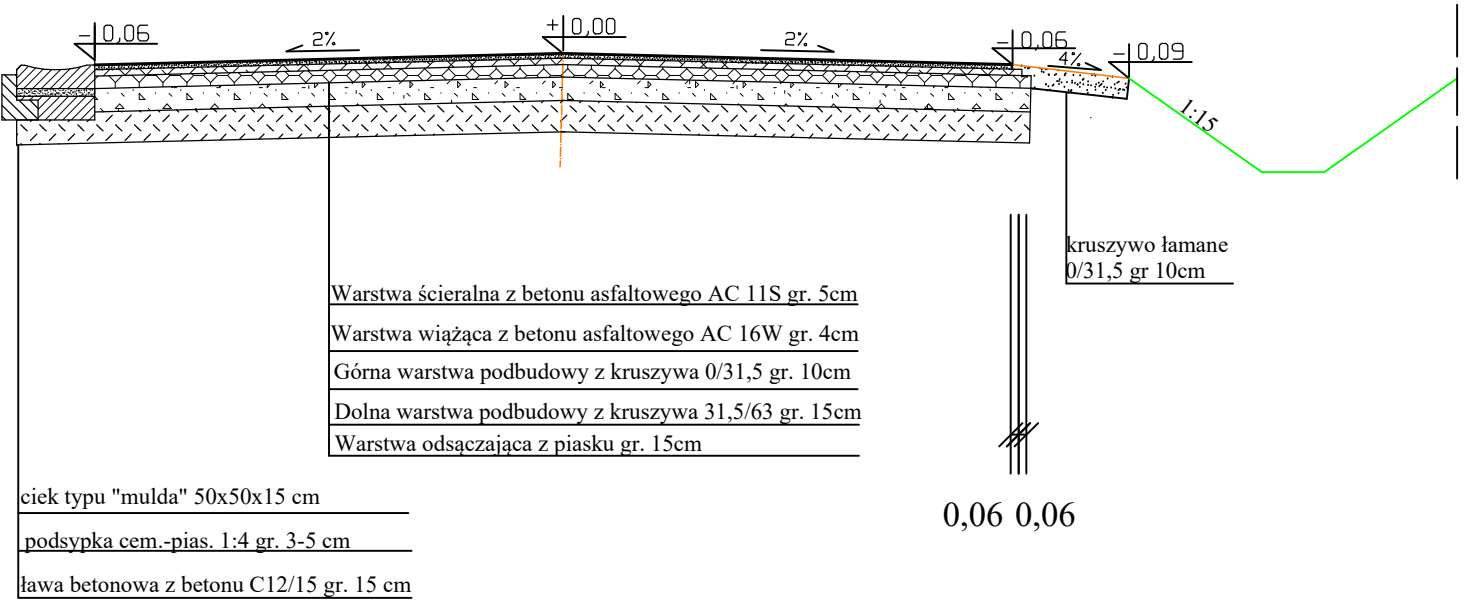
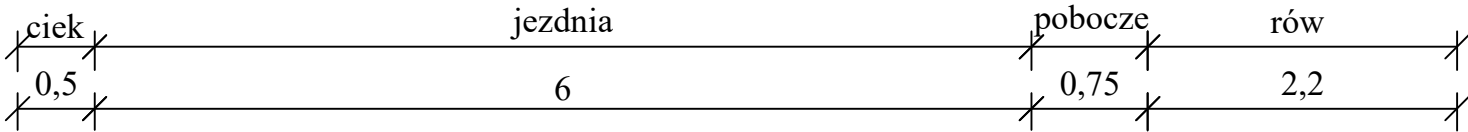




PRZEKRÓJ KONSTRUKCYJNY  
0+000,00 - 0+020,00

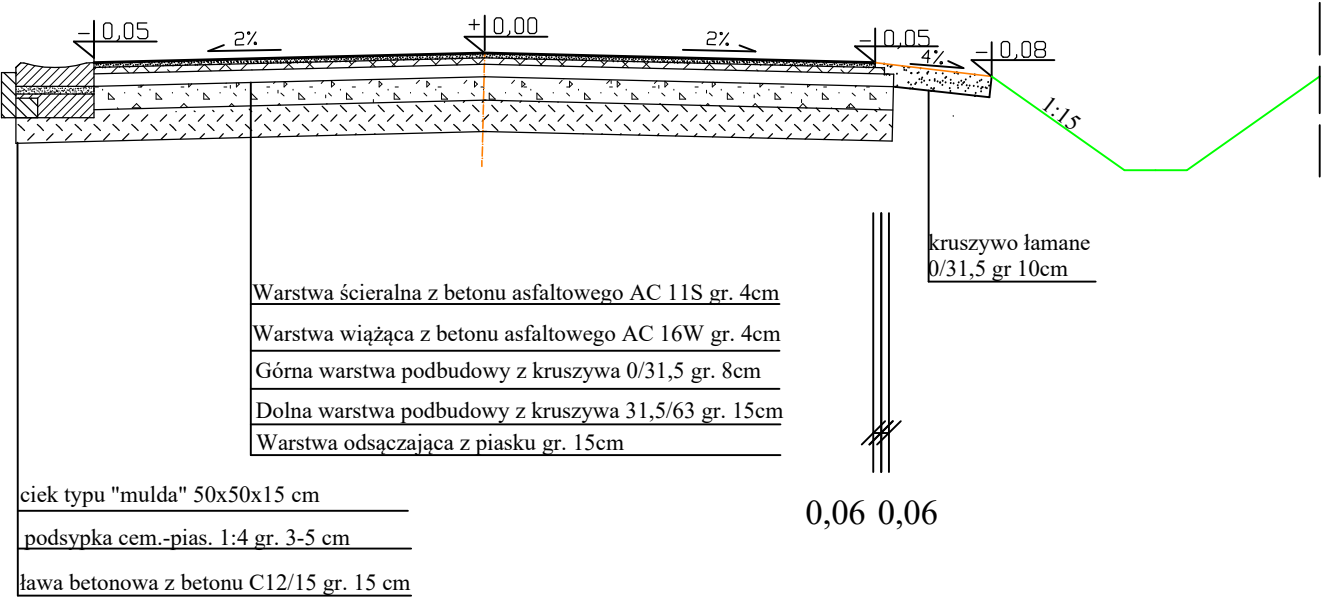



PRZEKRÓJ KONSTRUKCYJNY  
0+020,00 - 0+073,30

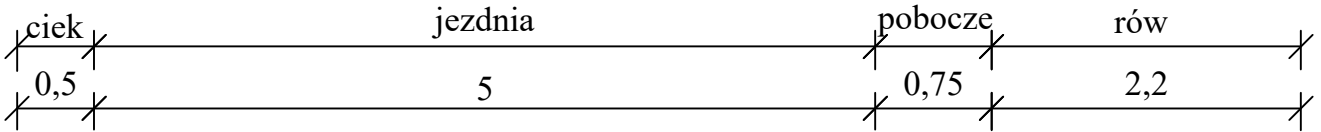

PRZEKRÓJ KONSTRUKCYJNY  
0+073,30 - 0+082,80

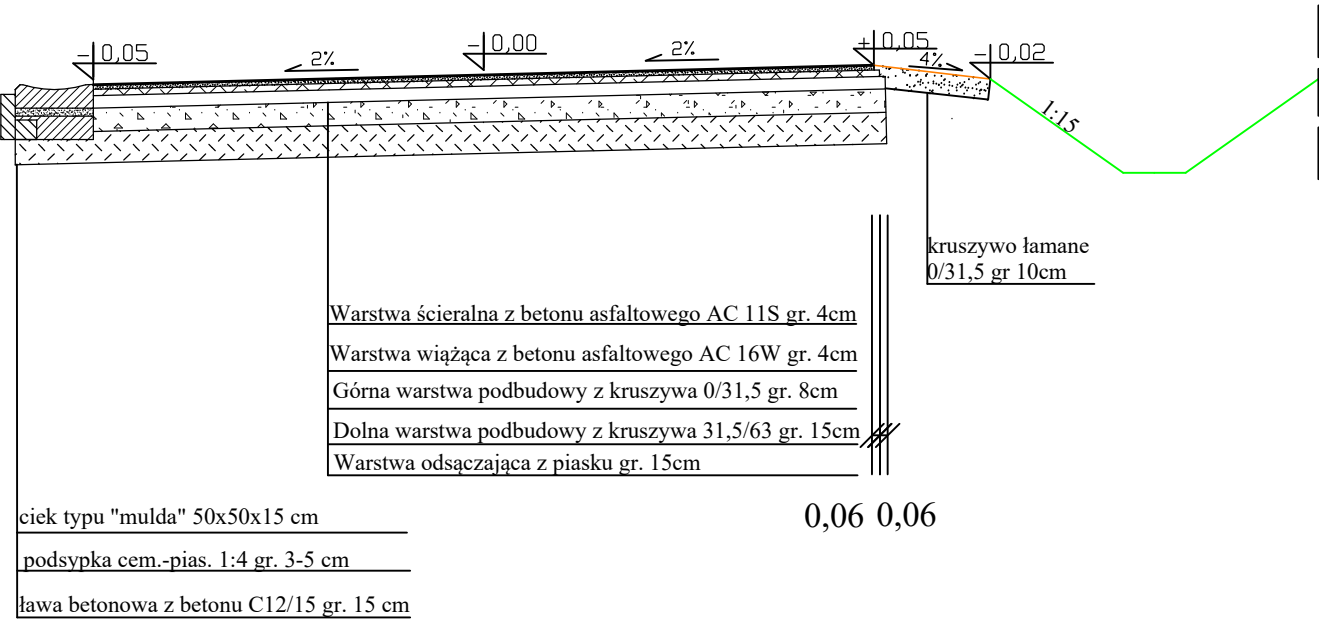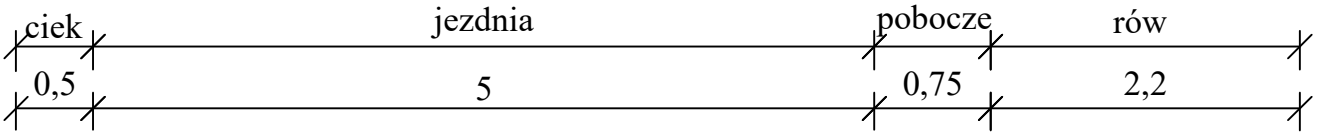

PRZEKRÓJ KONSTRUKCYJNY  
0+082,80 - 0+725,00

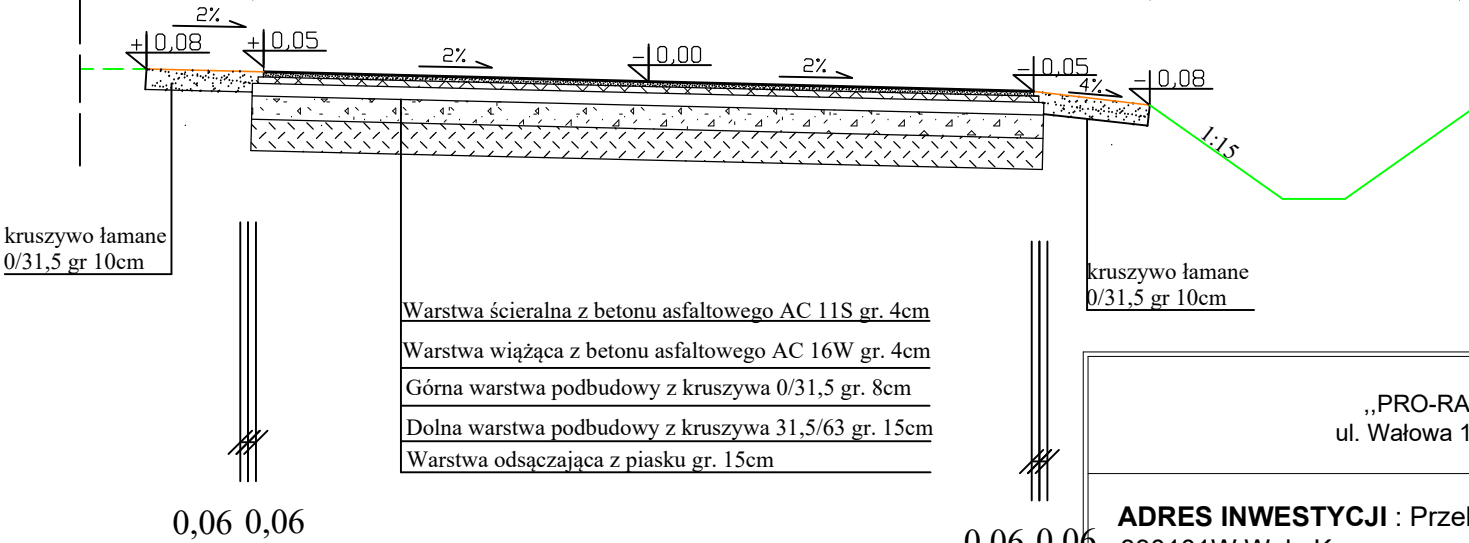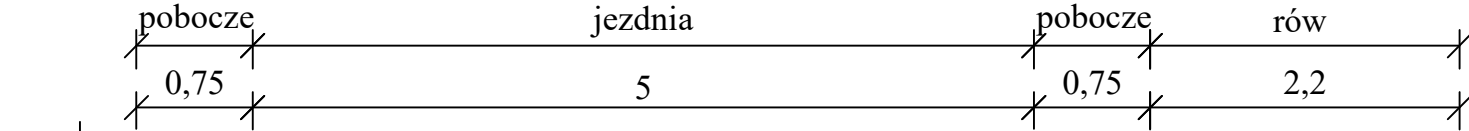

„PRO-RAD” Jacek Kowalczewski ul. Wałowa 16/18/U-3 ; 26-600 Radom			
ADRES INWESTYCJI : Przebudowa drogi gminnej Nr 330101W Wola Kuraszowa - Ninków dz. Nr ewid. 619		PODPIS	DATA: IX 2019
RYSUNEK : Przekrój konstrukcyjny			Nr 3
PROJEKTOWAŁ:	mgr inż. Jacek Kowalczewski WBK-II-K-8386/65/79		SKALA: 1:50