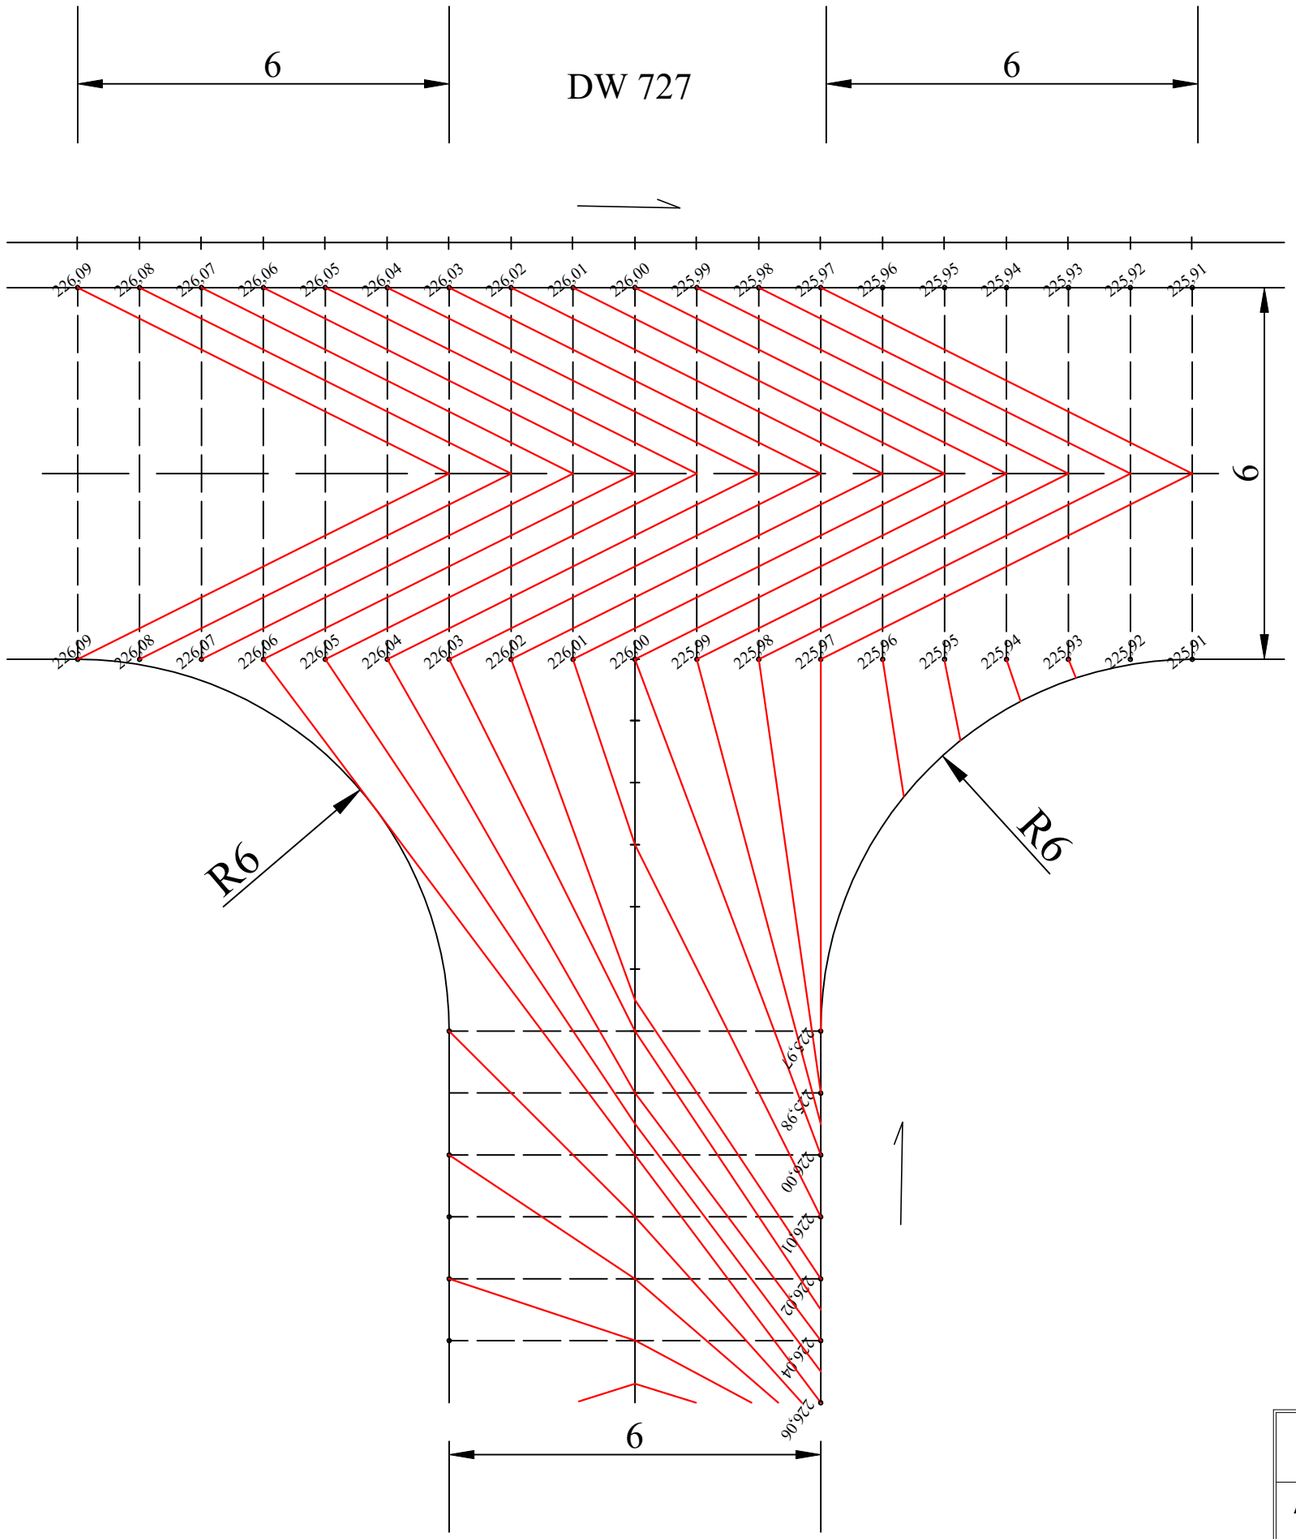

,,PRO-RAD" Jacek Kowalczewski ul. Wałowa 16/18/U-3 ; 26-600 Radom			
ADRES INWESTYCJI : Przebudowa drogi gminnej Nr 330101W Wola Kuraszowa - Ninków dz. Nr ewid. 619			**DATA:** **IX 2019**
RYSUNEK : Plan warstwicowy		PODPIS	**Nr 5**
PROJEKTOWAŁ:	mgr inż. Jacek Kowalczewski WBK-II-K-8386/65/79		**SKALA:** 1:100