


PROFIL PRZYŁĄCZA WODOCIĄGOWEGO

1:100

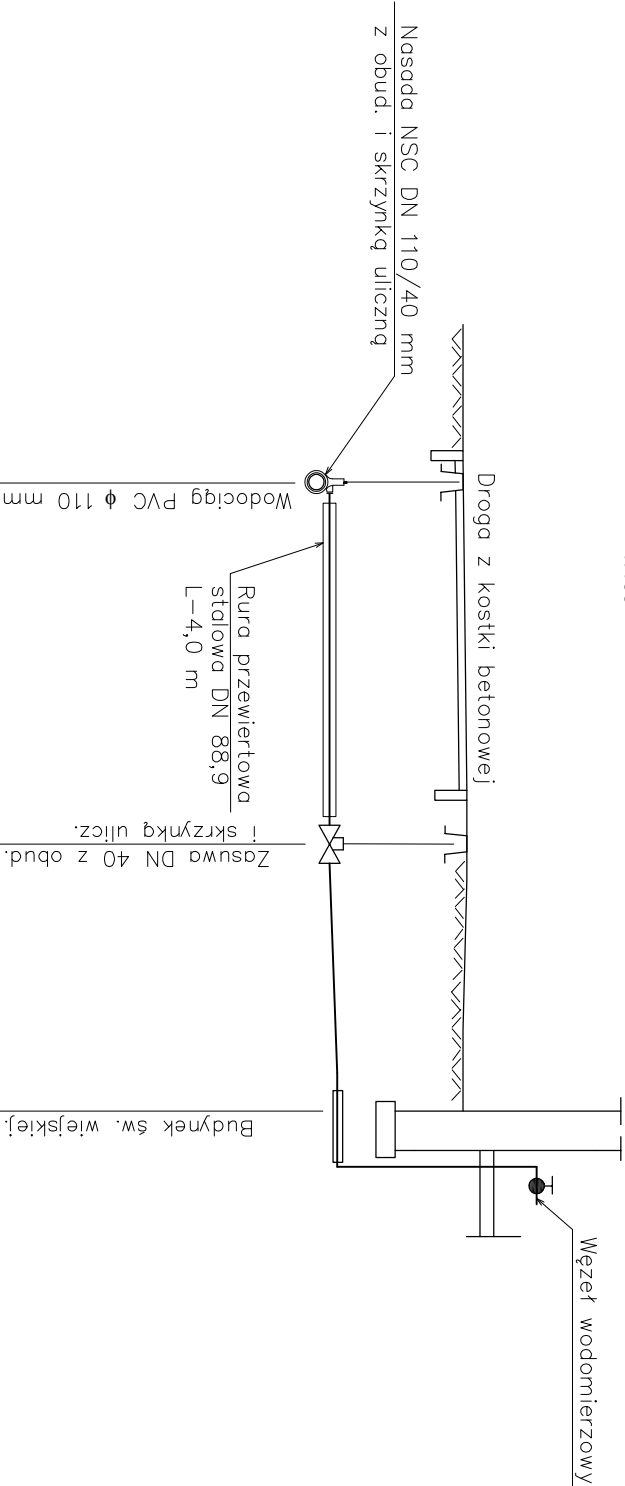

RZĘDNA TERENU	216,30	216,35	216,30
RZĘDNA WODOC.	~214,60	214,60	214,70
GŁĘBOKOŚĆ	~1,70	1,75	1,60
MATERIAŁ	Rury PE100 SDR 17 DN 40 mm	Rury PE100 SDR 17 DN 40 mm	
ODLEGŁOŚĆ	0,00	4,60	8,00

nowy dom

projekty budowlane

26-200 Konskie
ul. Kazanowska 18
tel. 41 372 88 36
www.nowydom-projekty.pl

Temat:	BUDYNEK ŚWIE TLICY WIEJSKIEJ		
Inwestor:	GMINA BORKOWICE		
Lokalizacja:	Kochanów, dz nr 126, 127, 129 gm. Borkowice, obręb Kochanów		
Branża:	S A N I T A R N A		Stadium: PB
Tytuł rys:	Profil przyłącza wodociągowego		Data: 12-2022
Projektował:	mgr inż. Marcin Włoczek upr. bud. SWK0092/P00S08 Specjalność: instalacje w zakresie sieci instalacji urządzeń cieplnych, wentylacyjnych, gazowych, wodociągowych i kanalizacyjnych	Podpis:	nr rys: S - 1 Skala: 1:100

SCHEMAT WĘZŁA WODOMIERNICZOWEGO

