


PRZĘKRÓJ KONSTRUKCYJNY NAWIERZCHNI ŻWIROWEJ

skala 1 : 25

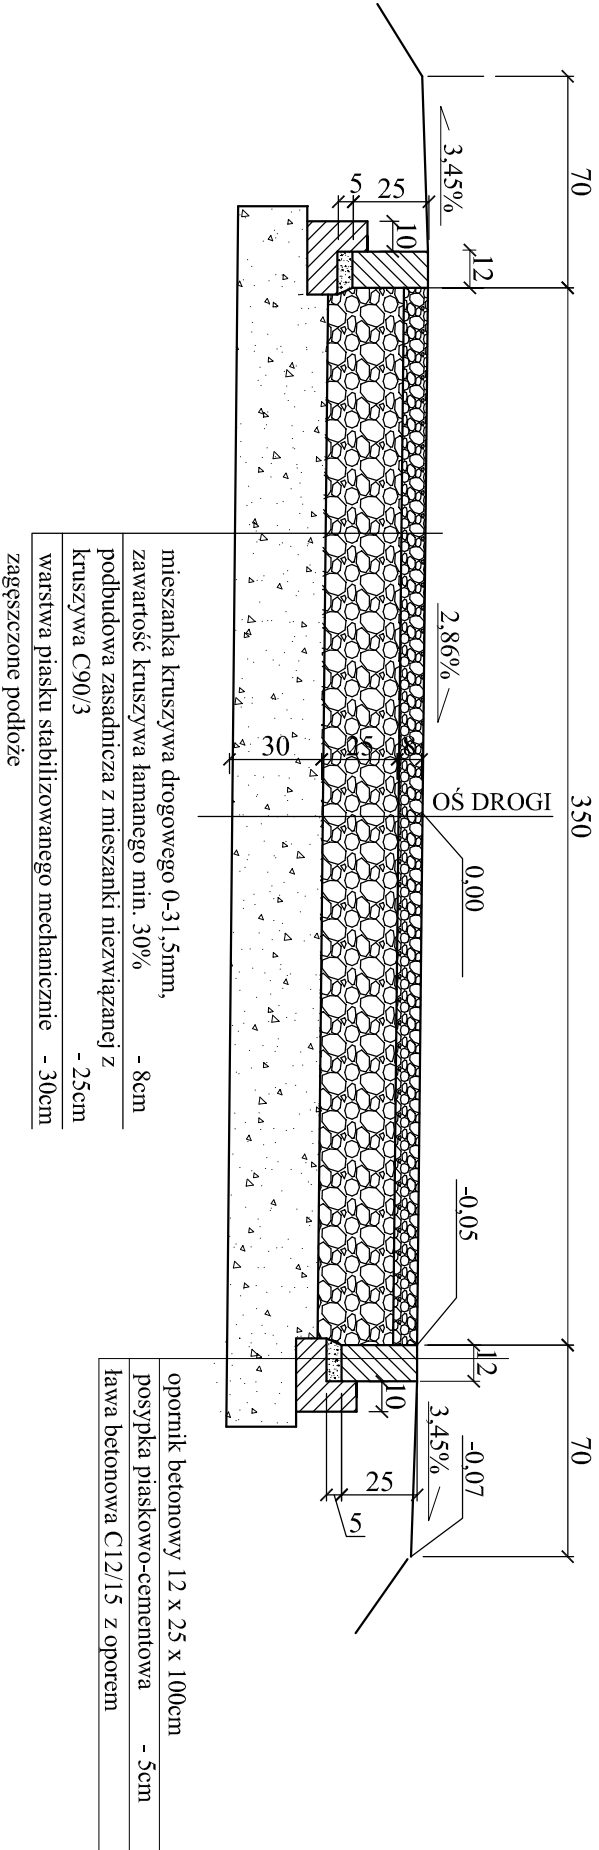

Nazwa rysunku:				Nr rysunku:	
PRZĘKRÓJ KONSTRUKCYJNY NAWIERZCHNI ŻWIROWEJ				D-7	
Objekt:				Skala:	
DROGA DOJAZDOWA DO OCZYSZCZALNI ŚCIEKÓW W MŚC. NISKA JABŁONICA, GM. BORKOWICE				1:25	
Projektował:	Specjalność:	Nr uprawnień:	Podpis:	Date:	Stronami:
mgr inż. Dariusz Wójcicki	KONSTRUKCJE BUDOWLANE, DROGI	SWK/0029/ PWOK/03		07.2024r.	PT
Opracował:	Specjalność:	Nr uprawnień:	Podpis:	Date:	Stronami:
inż. Ewa Boguła	KONSTRUKCJE BUDOWLANE, DROGI			07.2024r.	PROENCO
Sprawdził:	Specjalność:	Nr uprawnień:	Podpis:	Date:	
mgr inż. Krzysztof Mężyk	KONSTRUKCJE BUDOWLANE, DROGI	KL-108/2002		07.2024r.	ul. Warszawska 30/10 25-312 Kielce