



PRZEKRÓJ A-A  
skala 1:50

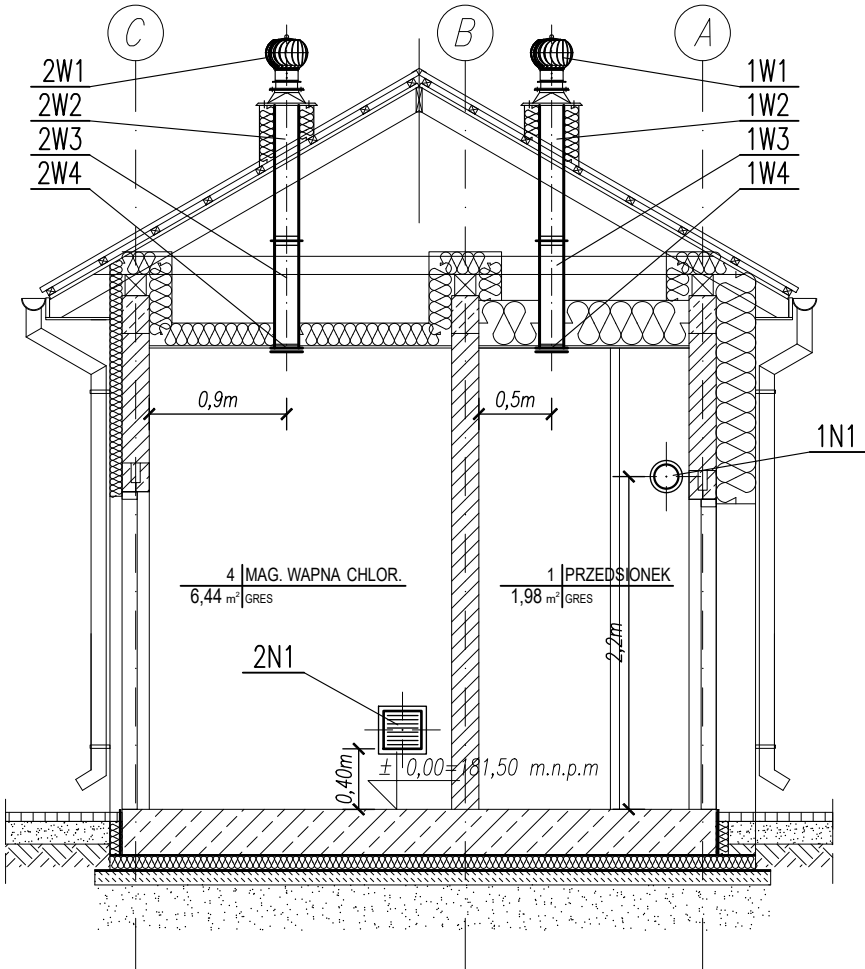

PRZEKRÓJ B-B  
skala 1:50

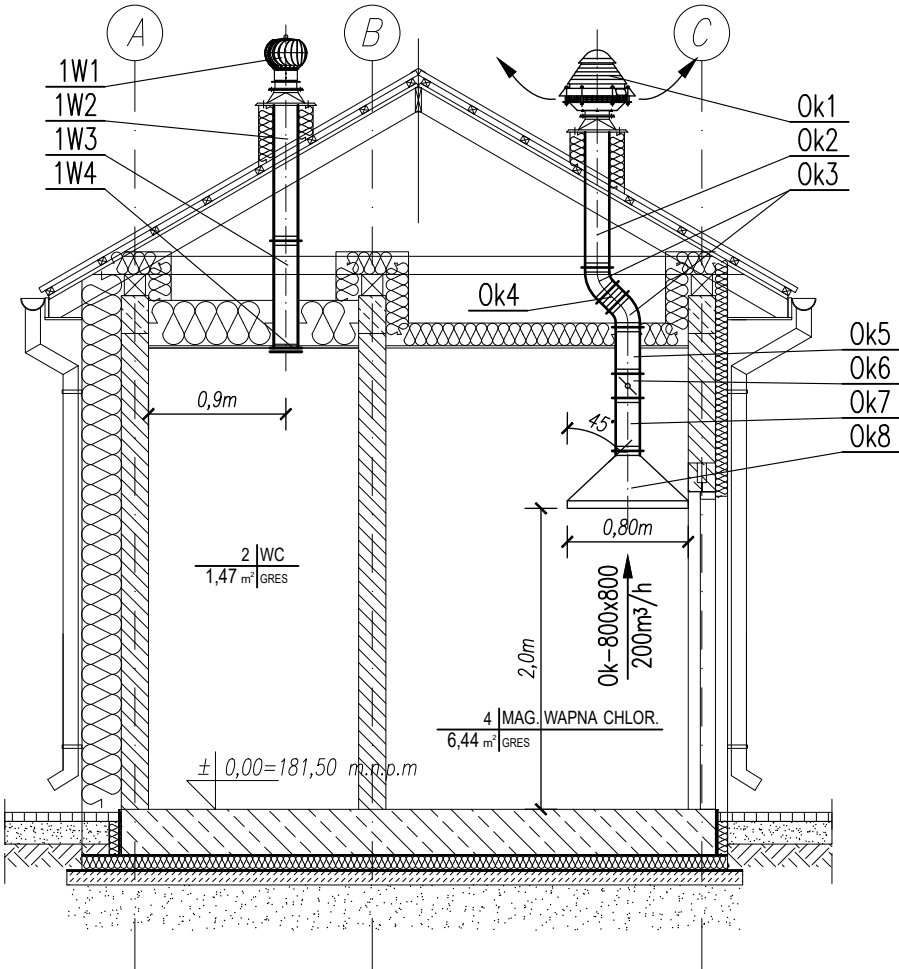

|  |                           |                                       |         |                    |  |
|--|---------------------------|---------------------------------------|---------|--------------------|--|
| Nazwa rysunku:<br><b>PRZEKROJE A-A; B-B.</b>                           |                           |                                       |         |                    | Nr rysunku:<br><b>2-S-9</b>                                |
| Obiekt:<br>OCZYSZCZALNIA ŚCIEKÓW W MSC. NISKA JABŁONICA, GM. BORKOWICE |                           |                                       |         |                    | Skala:<br><b>1:50</b>                                      |
| Projektował:<br>mgr inż.<br>Marcin Gruchała                            | Specjalność:<br>SANITARNA | Nr uprawnień:<br>SWK/0234/<br>PWBS/17 | Podpis: | Data:<br>07.2024r. | Stadium:<br>PT   |
| Sprawdził:<br>mgr inż.<br>Beata Olewińska                              | Specjalność:<br>SANITARNA | Nr uprawnień:<br>KL-21/01             | Podpis: | Data:<br>07.2024r. | Firma:<br>PROENCO<br>ul. Warszawska 30/10<br>25-312 Kielce |