
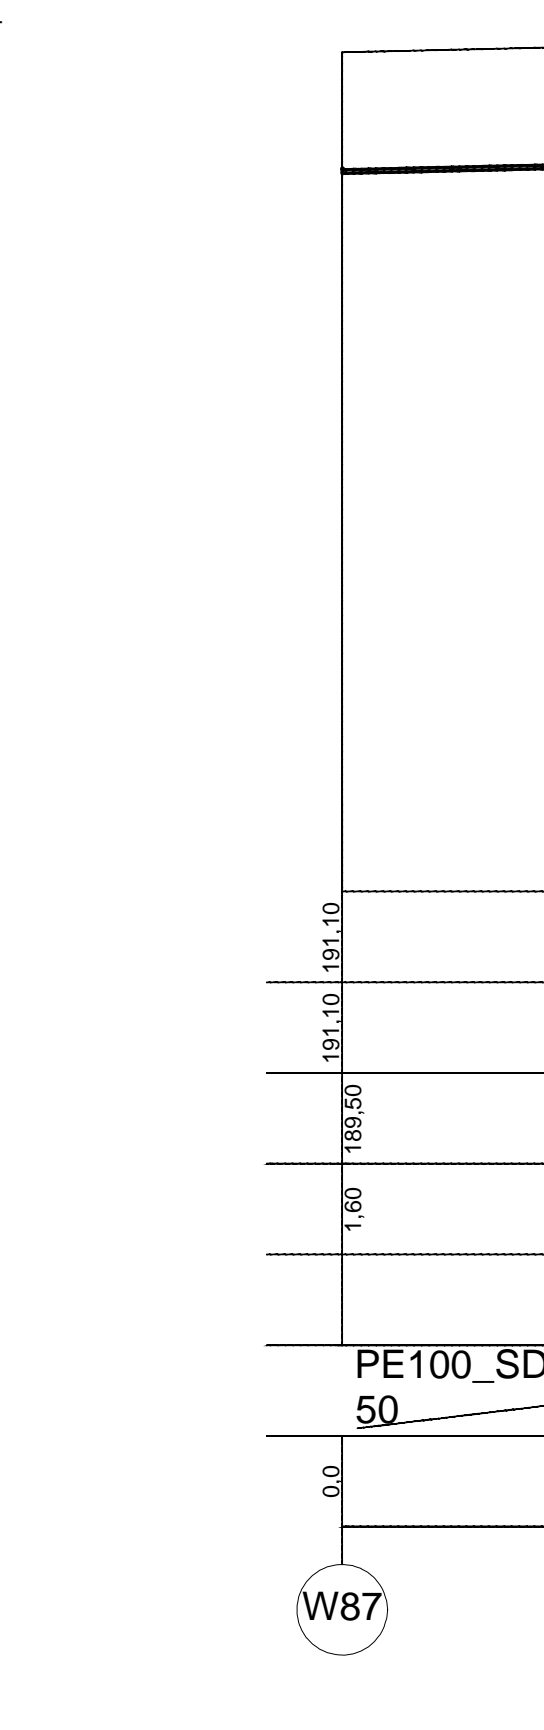
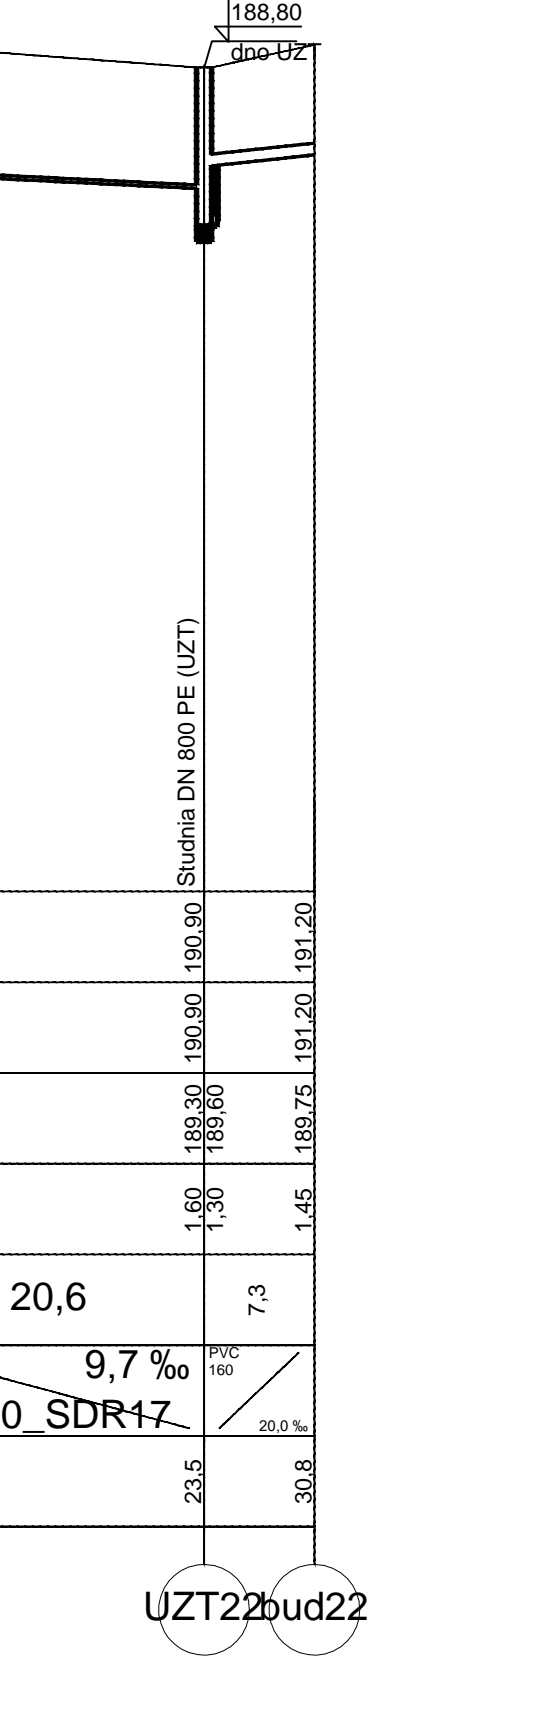
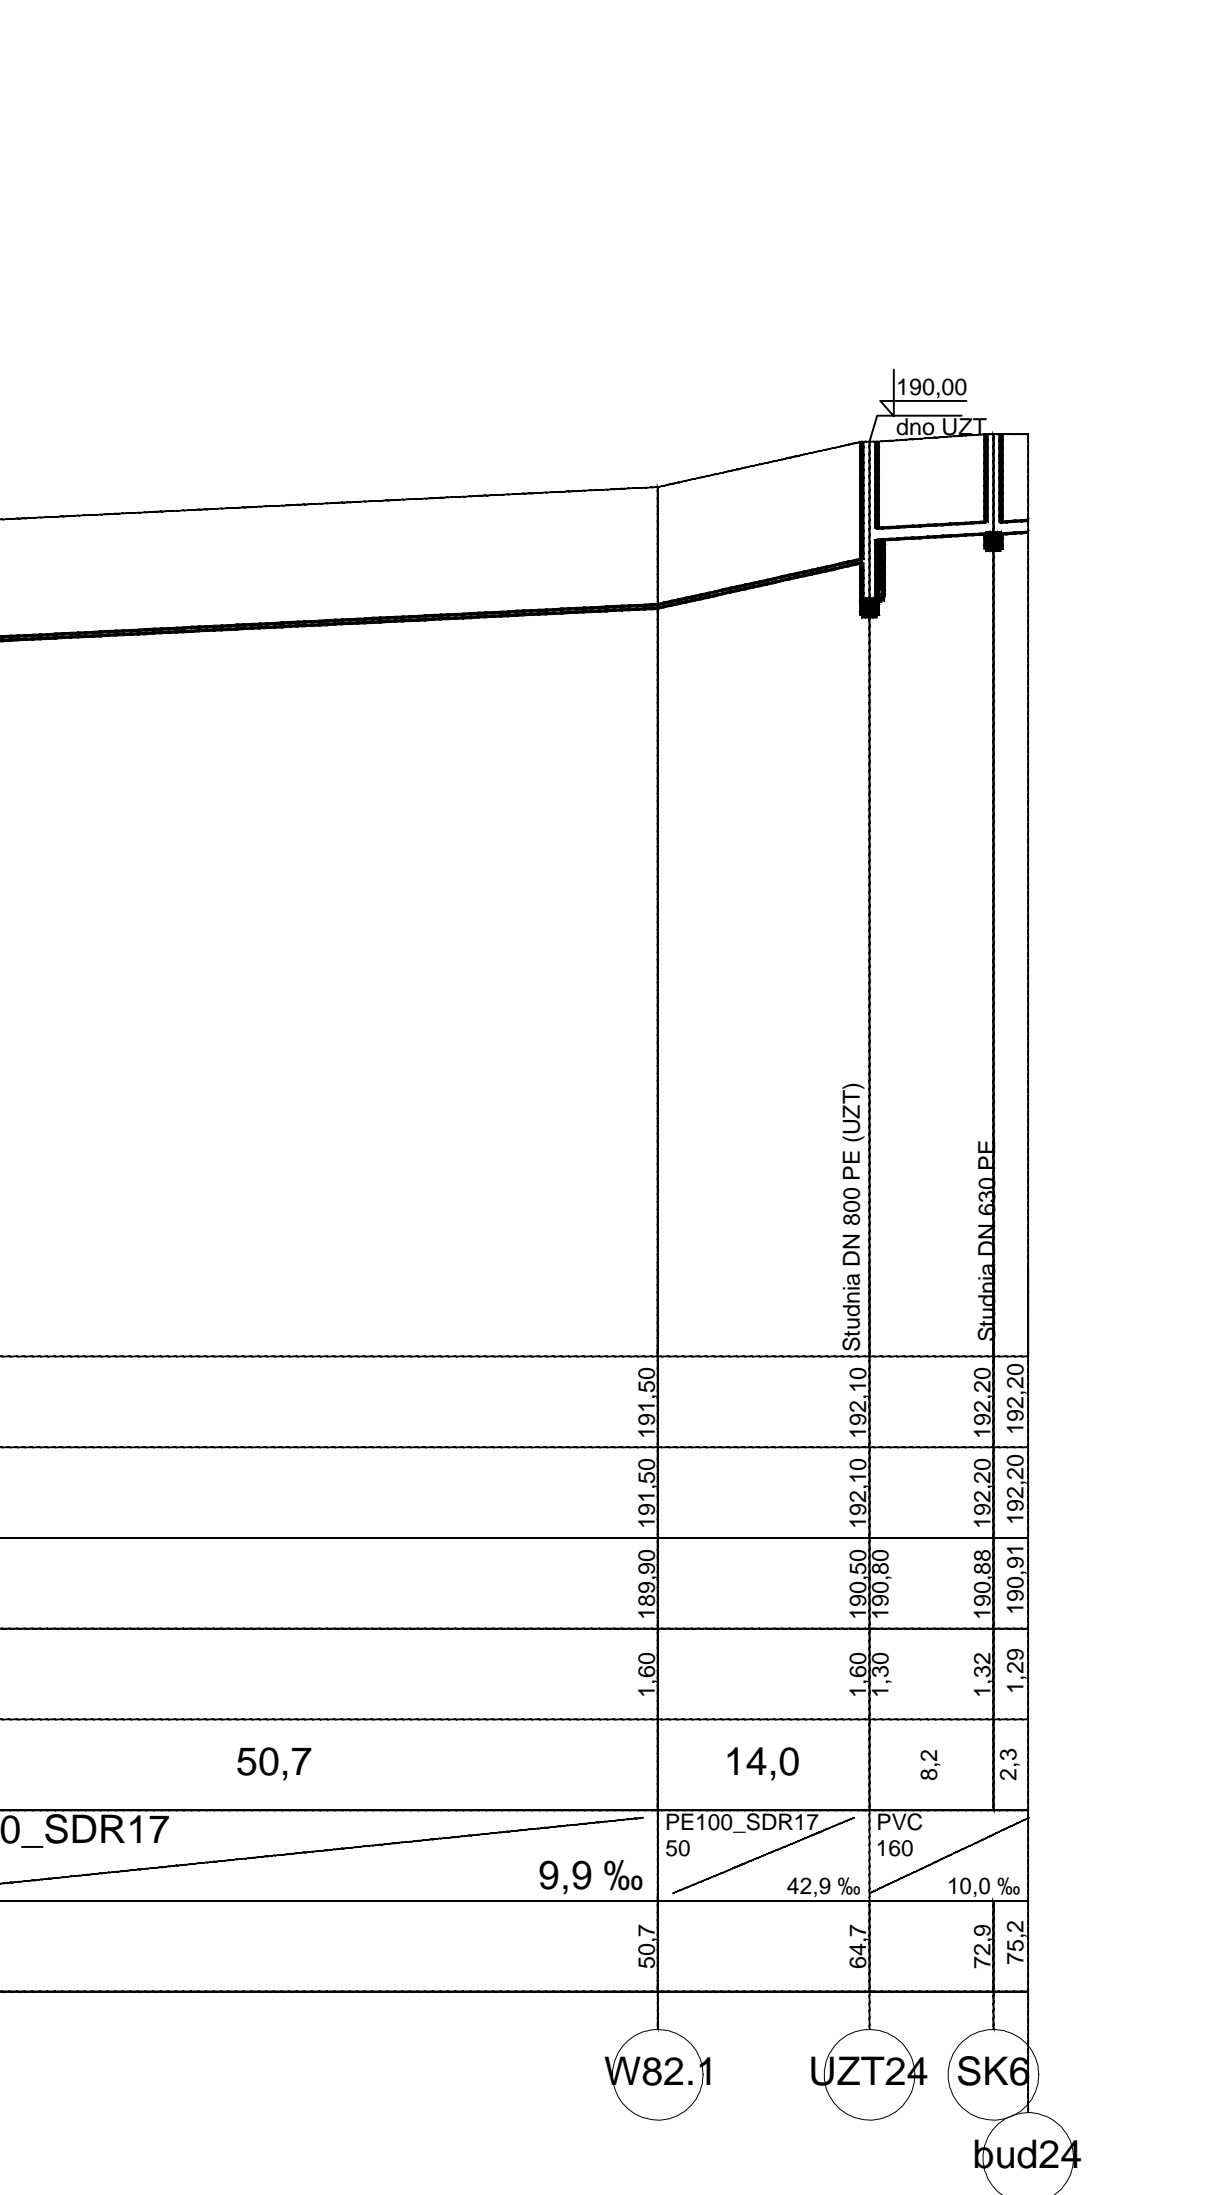
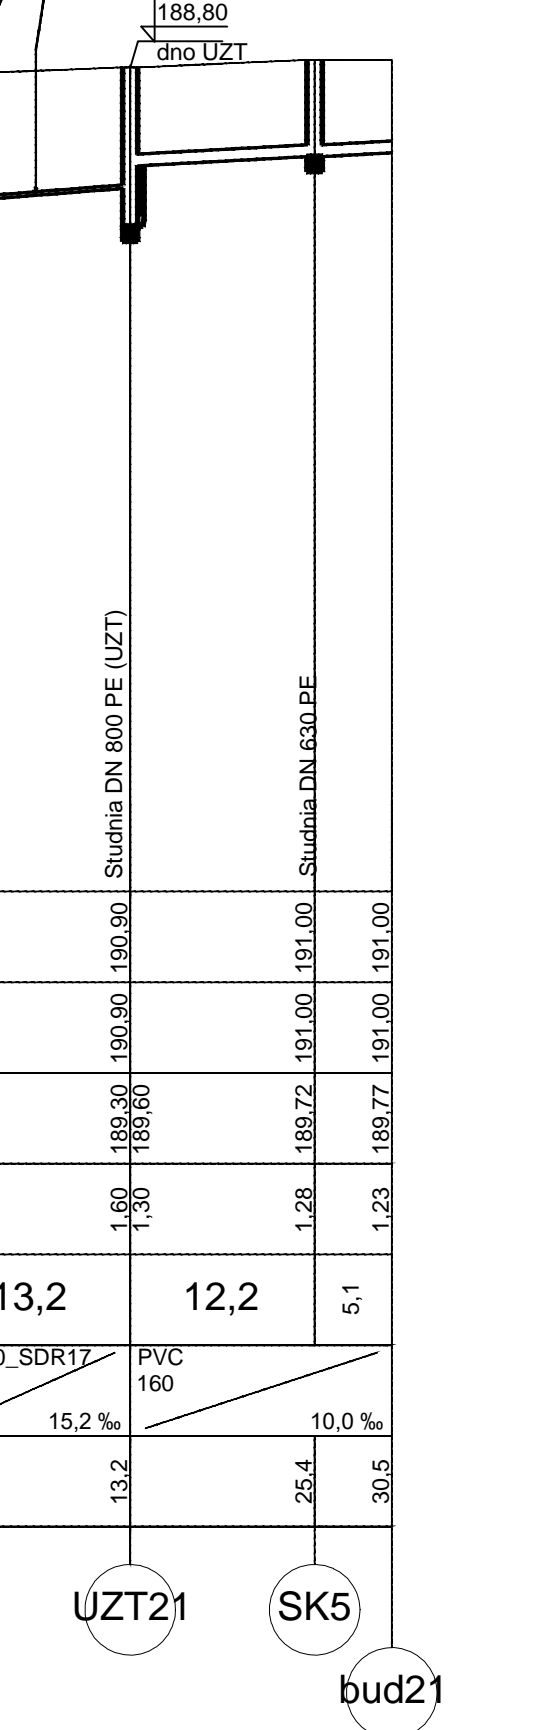
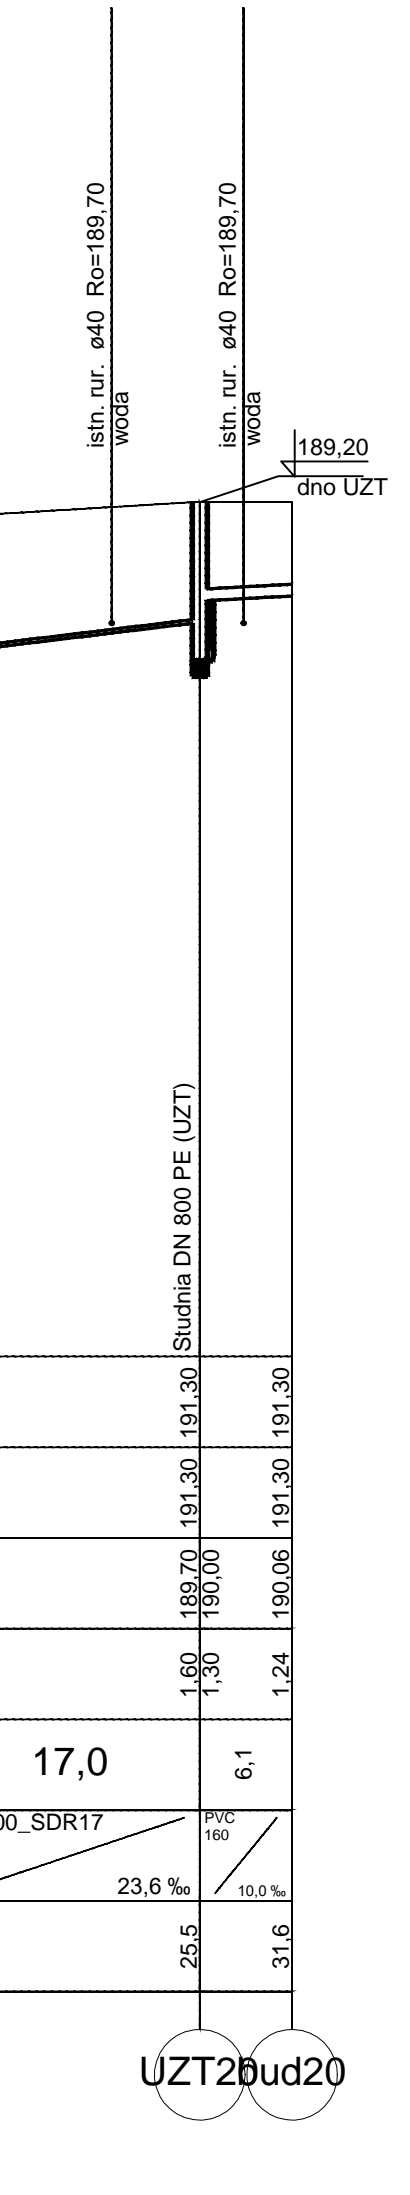
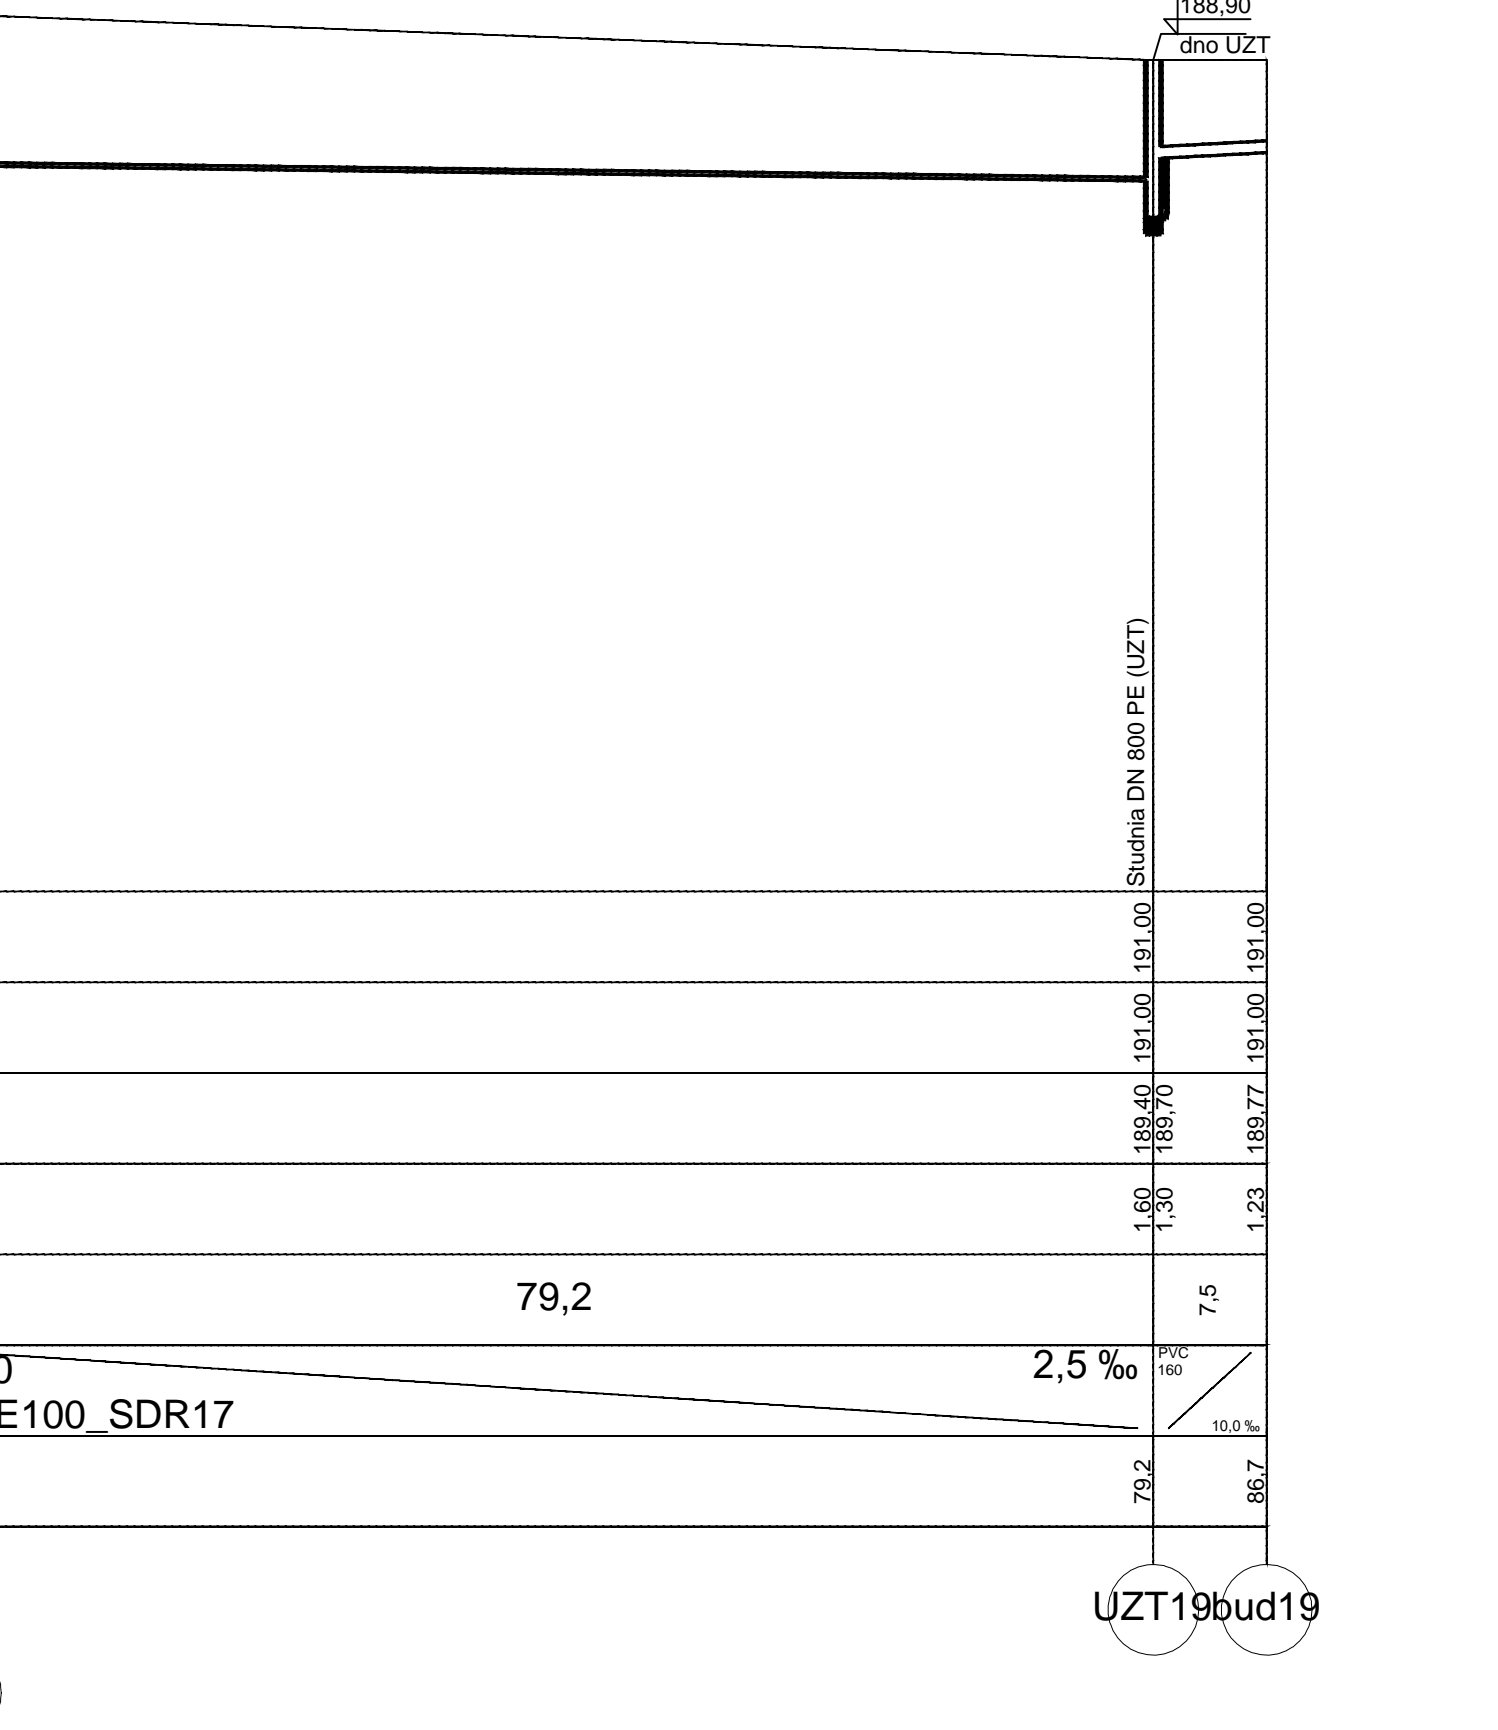
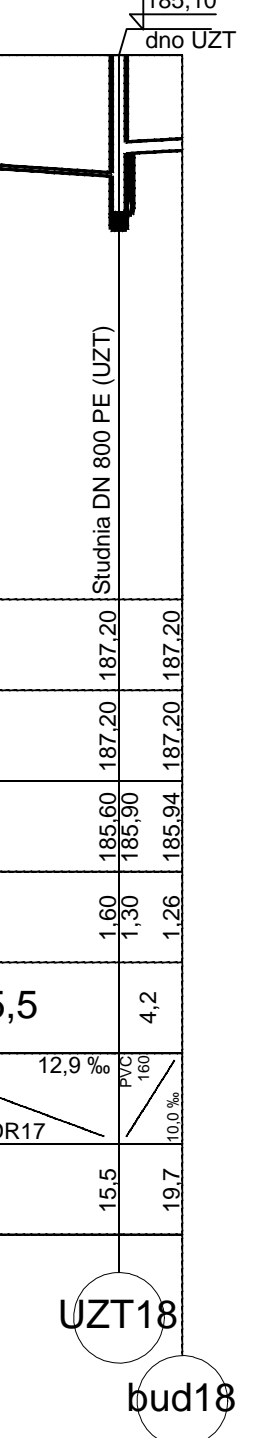
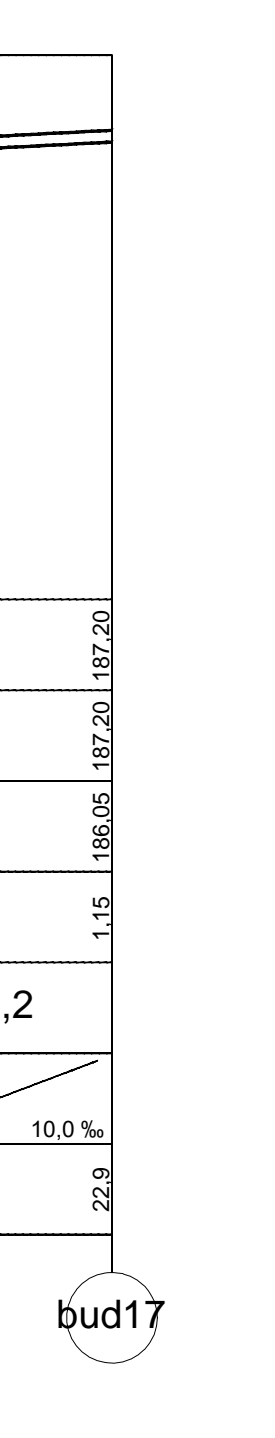
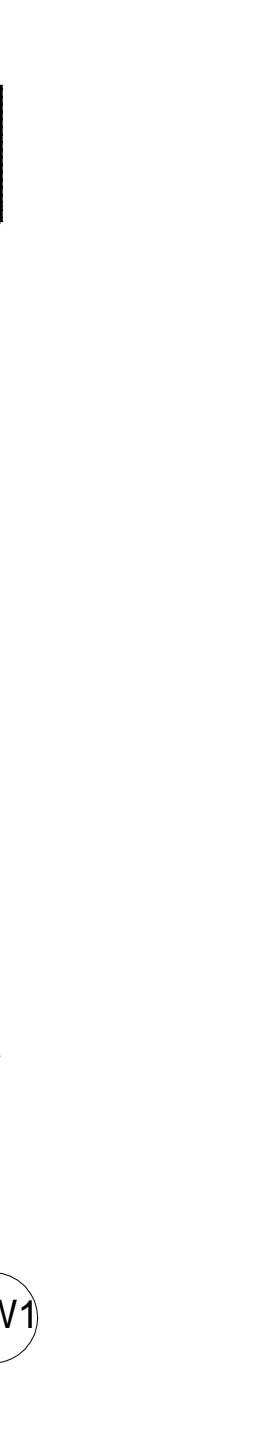


Poziom porównawczy 180,00 m n.p.m.

Rzędna terenu projektowanego				
Rzędna terenu istniejącego				
Rzędna dna kanału				
Zagłębienie dna kanału [m]				
Odległości [m]		13,5	14,5	6,6
Średnice, materiał	Spadek			
Długość trasy [m]	0,0	13,5	28,0	34,6

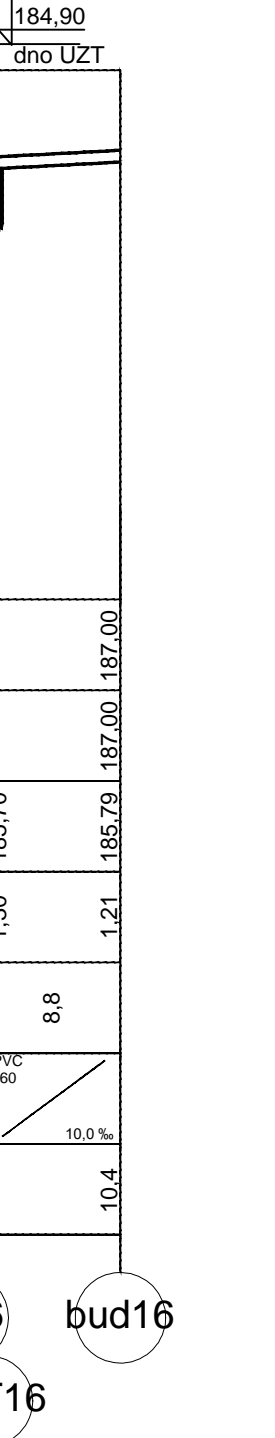

Nazwa rysunku				Nr rysunku
PROFIL PRZYŁĄCZY KANALIZACJI TŁOCZNEJ				11
Opis: Budowa oczyszczalni ścieków i sieci kanalizacji sanitarnej obejmującej miejscowości Niska Jabłonica, Ninków i Rżuców gm. Borkowice. Etap II – od pompowni P2 do pompowni P1 w Niskiej Jabłonce.				Skala: 1:100/500
Projektant: mgr inż. D. SŁZ	Instalacja: INSTAL.-INŻ.	Wzrost: KL - 178/90	Data: 08.2024r.	Stadium: PB
Autent.: mgr inż. W. KRAJCARZ			08.2024r.	PROENCO ul. Warszawska 35/10 25-312 Kielce
Swiadcz.: mgr inż. A. MAURYCY	INSTAL.-INŻ.	KL - 320/88	08.2024r.	