


1. Przepompownia ścieków
2. Rozdzielnia główna
3. Szafa sterownicza
4. Oświetlenie
5. Utwardzenie terenu – bitum

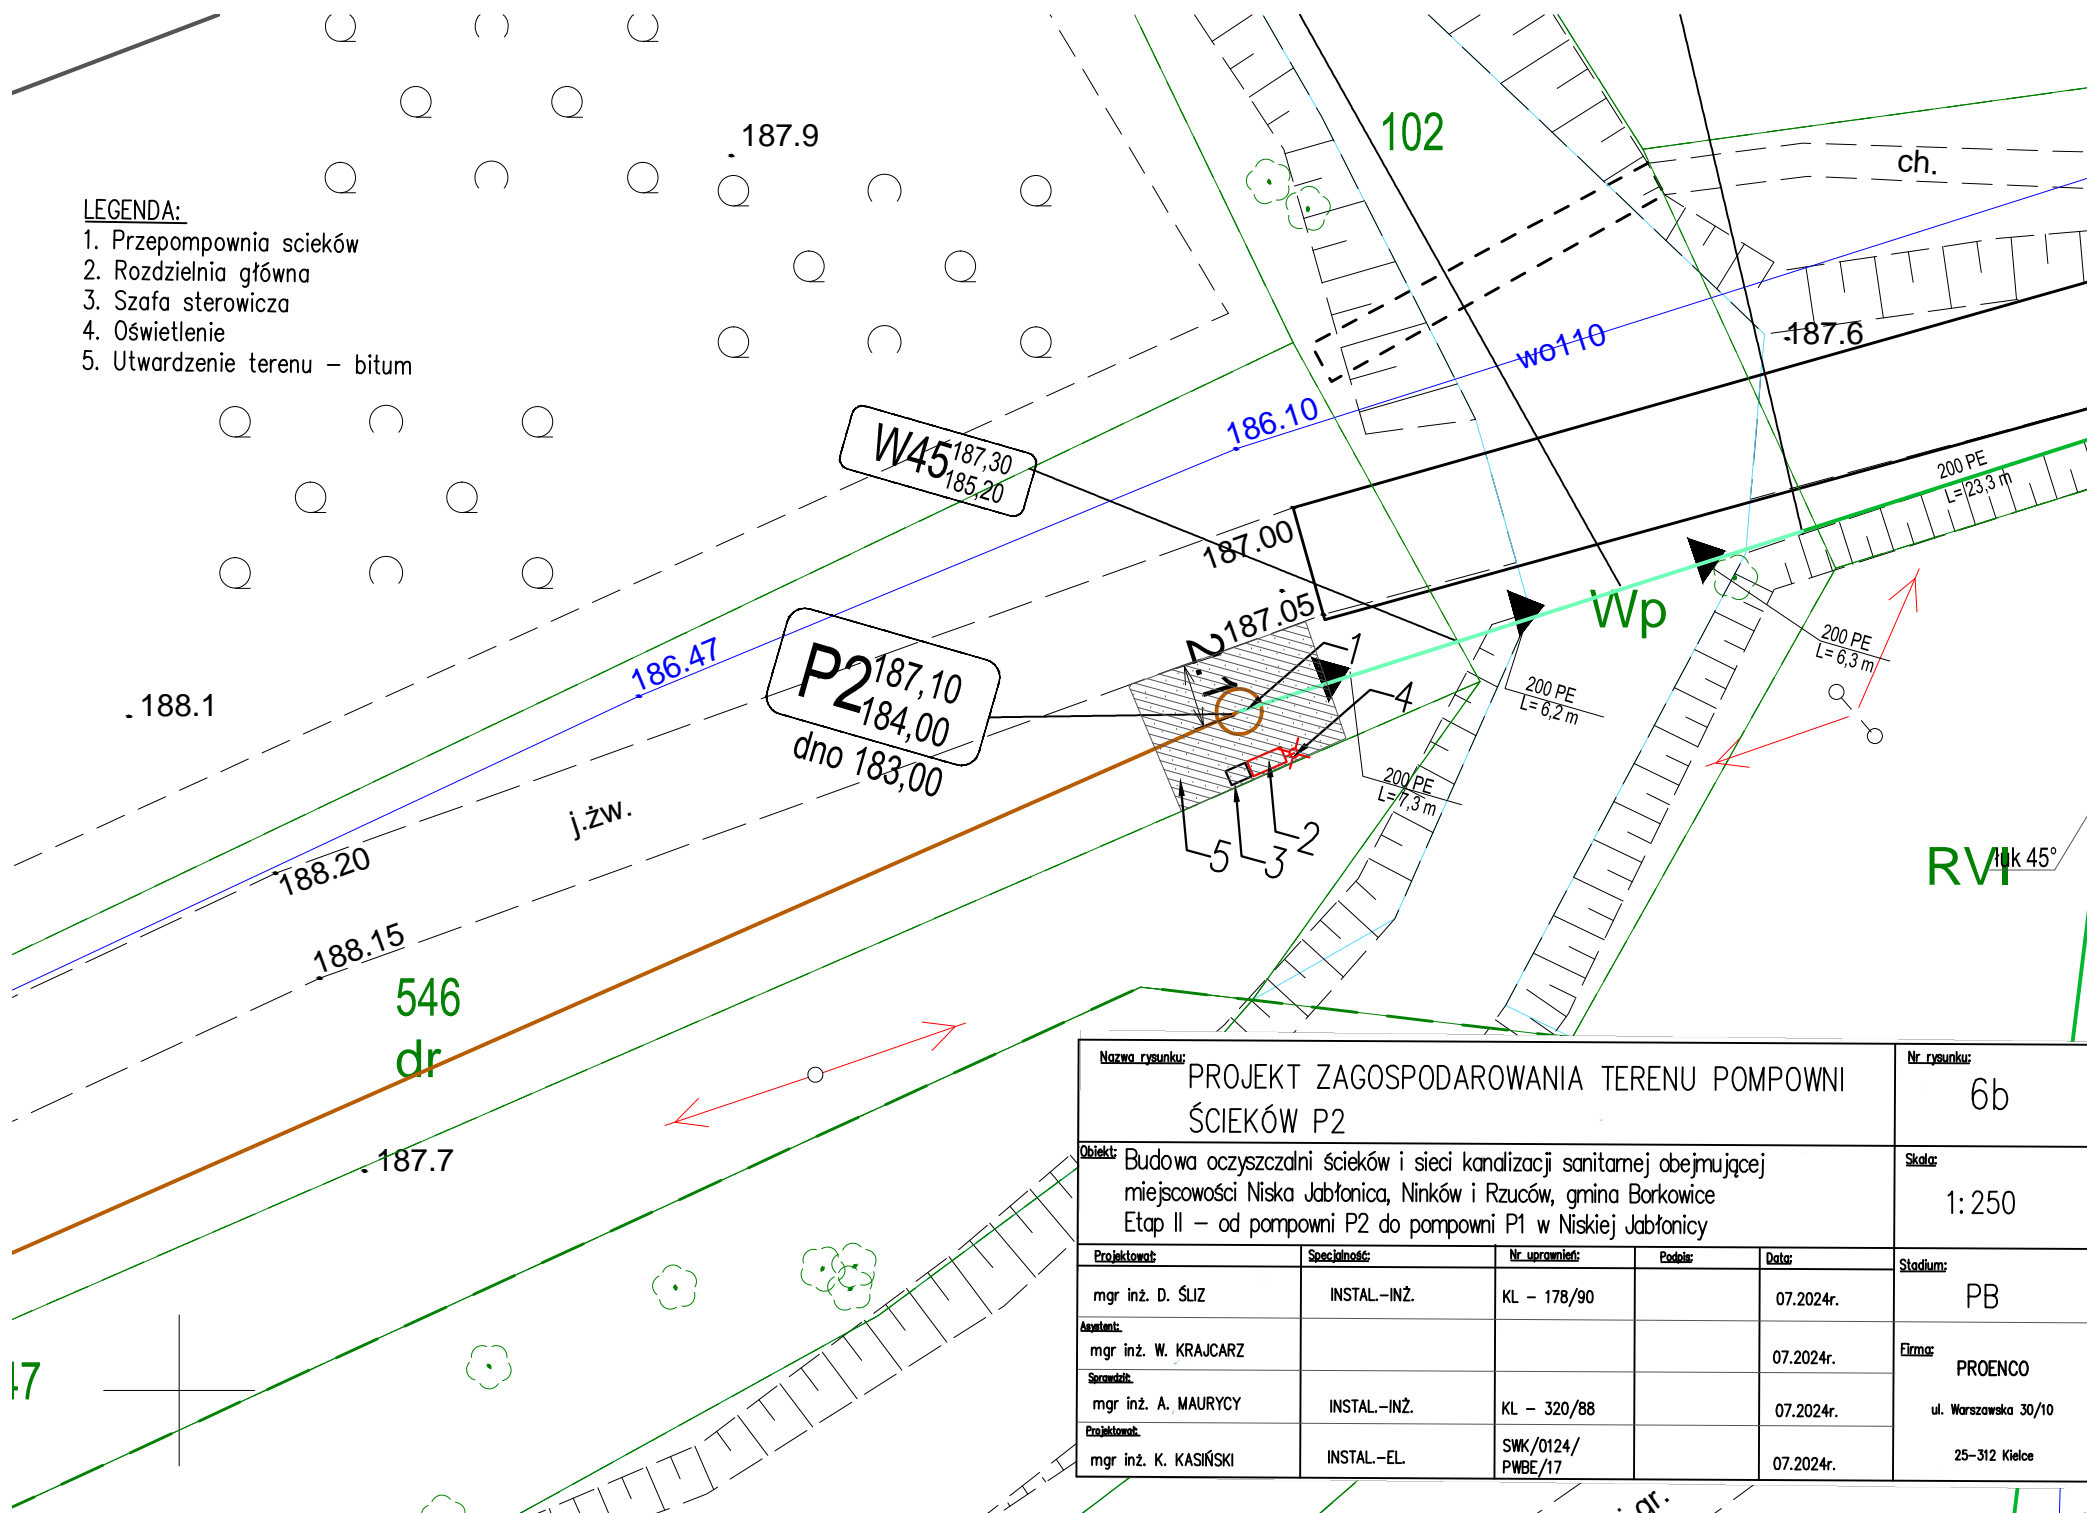

Nazwa rysunku: <b>PROJEKT ZAGOSPODAROWANIA TERENU POMPOWNI ŚCIEKÓW P2</b>					Nr rysunku: <b>6b</b>
Opis: Budowa oczyszczalni ścieków i sieci kanalizacji sanitarnej obejmującej miejscowości Niska Jabłonica, Ninków i Rzuców, gmina Borkowice Etap II – od pompowni P2 do pompowni P1 w Niskiej Jabłonce					Skala: <b>1:250</b>
Projektant:	Specjalność:	Nr uprawnień:	Podpis:	Data:	Stadium: <b>PB</b>
mgr inż. D. ŚLIZ	INSTAL.–INŻ.	KL – 178/90		07.2024r.	
Asystent:					Firma: <b>PROENCO</b>  ul. Warszawska 30/10  25–312 Kielce
mgr inż. W. KRAJCZAK				07.2024r.	
Specjalista:					
mgr inż. A. MAURYCY	INSTAL.–INŻ.	KL – 320/88		07.2024r.	
Projektant:					
mgr inż. K. KASIŃSKI	INSTAL.–EL.	SWK/0124/ PWBE/17		07.2024r.	