Arkusz 25 (25)

MAPA DO CELÓW PROJEKTOWYCH

Oznaczenie kancelaryjne zgłoszenia pracy geodezyjnej		GK.6640.1230.2022
Miejscowość		Ninków, Jabłonica Niska, Sulistrowice
Jednostka ewidencyjna	Identyfikator	142301_2
	Nazwa	Borkowice
Obręby ewidencyjny	Identyfikator	142301_2.0006
	Nazwa	Ninków
	Identyfikator	142301_2.0004
	Nazwa	Jabłonica Niska
Jednostka ewidencyjna	Identyfikator	143001_2
	Nazwa	Chlewiska
Obręby ewidencyjny	Identyfikator	143001_2.0020
	Nazwa	Sulistrowice
Skala mapy		1:500
Nazwa układu współrzędnych	płaskich	PL-2000 strefa 7
	wysokości	PL-EVRF2007-NH
Oznaczenie zakresu pracy		
Sekcje		7.152.18.03.2, 7.152.18.04.1, 7.152.18.04.2, 7.152.18.05.1, 7.152.18.05.3, 7.153.18.20.2, 7.153.18.20.4, 7.153.18.23.1, 7.153.18.23.2, 7.153.18.23.4, 7.153.18.24.1, 7.153.18.24.3, 7.153.18.24.4, 7.153.18.25.1, 7.153.18.25.2, 7.153.18.25.3, 7.153.18.25.4, 7.153.19.16.1, 7.153.19.16.3
Działki		zgodnie z mapą 19.05.2023 r.

NIP 799-105-26-67 REG. 670611319
USŁUGI GEODEZYJNE
Małgorzata Woźniak
26-400 Przysucha, Janików ul. Główna 99
tel. (048) 675-23-36; kom. 692 575 545

Małgorzata Woźniak
GEODETA UPRAWNIONY
zaśw. MGPiB nr 12477

nazwa / imię i nazwisko
nazwa / imię i nazwisko wykonawcy
data i podpis osoby reprezentującej wykonawcę

Wykazane na niniejszej mapie granice nieruchomości wkreślono na podstawie ewidencji gruntów.
Nie wyklucza się istnienia w terenie innych nie wykazanych na mapie urządzeń podziemnych, które nie były zgłoszone do inwentaryzacji lub nie zostały odnalezione podczas wywiadu terenowego.
Treść, zakres oraz formę opracowania określa umowa pomiędzy zlecenidawcą a wykonawcą.

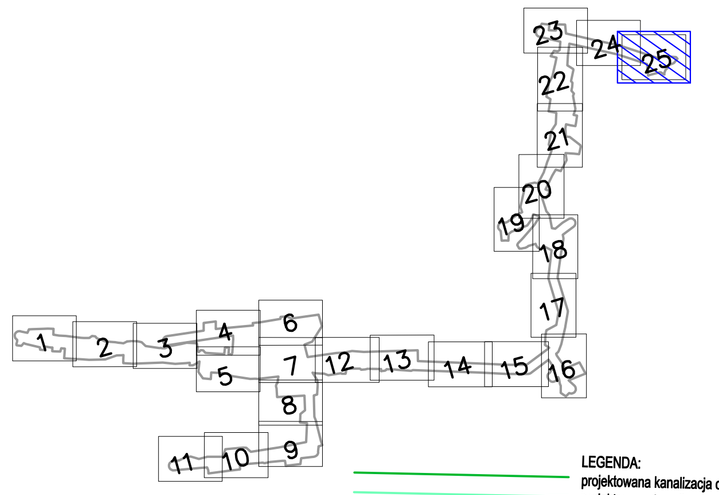

Poświadczam, że niniejszy dokument został opracowany w wyniku prac geodezyjnych i kartograficznych, których resultaty zawiera operat techniczny pozytywnie zweryfikowany. Jednocześnie informuję, że jestem świadomy odpowiedzialności karnej za złożenie fałszywego oświadczenia.

Identyfikator zgłoszenia prac geodezyjnych	GK.6640.1230.2022
Organ służby geodezyjnej, który otrzymał zgłoszenie	Starosta Przysuski
Wykonawca prac geodezyjnych	Usługi Geodezyjne Małgorzata Woźniak
Numer oraz data sporządzenia dokumentu zawierającego wynik pozytywnej weryfikacji	P.1423.2023.804 05.07.2023 r.
Imię i nazwisko oraz nr uprawnień zawodowych kierownika prac	Małgorzata Woźniak nr uprawnień 12477 Małgorzata Woźniak GEODETA UPRAWNIONY zaśw. MGPiB nr 12477

Poświadczam, że niniejszy dokument został opracowany w wyniku prac geodezyjnych i kartograficznych, których resultaty zawiera operat techniczny pozytywnie zweryfikowany. Jednocześnie informuję, że jestem świadomy odpowiedzialności karnej za złożenie fałszywego oświadczenia.

Identyfikator zgłoszenia prac geodezyjnych	GN.6642.1.325.2023
Organ służby geodezyjnej, który otrzymał zgłoszenie	Starosta Szydłowiecki
Wykonawca prac geodezyjnych	Usługi Geodezyjne Małgorzata Woźniak
Numer oraz data sporządzenia dokumentu zawierającego wynik pozytywnej weryfikacji	P.1430.2023.527 02.06.2023 r.
Imię i nazwisko oraz nr uprawnień zawodowych kierownika prac	Małgorzata Woźniak nr uprawnień 12477 Małgorzata Woźniak GEODETA UPRAWNIONY zaśw. MGPiB nr 12477

LEGENDA:
- projektowana kanalizacja ciśnieniowa - metoda wykopowa
- projektowana kanalizacja ciśnieniowa - metoda bezwykopowa
- projektowane przyłącze grawitacyjne - metoda wykopowa
- projektowane przyłącze grawitacyjne - metoda bezwykopowa
- projektowane przyłącze ciśnieniowe - metoda wykopowa
- projektowane przyłącze ciśnieniowe - metoda bezwykopowa
- projektowana kanalizacja deszczowa - zarurowanie rowu rurą perforowaną
- projektowane urządzenie zbiornikowo - tłoczne DN800 PE

UZT33 186,70 / 184,60 — projektowana studnia kanalizacyjna DN630 PVC

SK16 189,60 / 188,26 — projektowana pompownia ścieków P1 (etap II)

P1 186,60 / 184,00 — projektowany korek DN50 (do granicy działki)

K16 186,50 / 184,90 — projektowany trójnik DN200/DN50

1

ETAP I
Projekt oczyszczalni ścieków
objęty odrębnym opracowaniem

W3 182,40 / 180,80
W2 182,60 / 181,00
W1 182,00 / 180,40
Włączenie 181,80 / 179,30
SK

250 PE L= 80,4 m
250 PE L= 17,1 m
250 PE L= 100,7 m
250 PE L= 94,5 m

kąt 15°
0,8
0,7
19°
27°
8°

30
31
32
585
586
7
8
4
5
6
12

RVI Lzr
LsV Ls
RVIz
Lz
LV
N
W
Jabłonica

pow. przysuski
pow. szydłowiecki
obręb Jabłonica Niska
obręb Sulistrowice
444/1
54/1

Nazwa rysunku: PROJEKT ZAGOSPODAROWANIA TERENU					Nr rysunku: 2
Obiekt: Budowa oczyszczalni ścieków i sieci kanalizacji sanitarnej obejmującej miejscowości Niska Jabłonica, Ninków i Rzuców, gmina Borkowice Etap I – od włączenia do oczyszczalni ścieków do pompowni P1 w Niskiej Jabłonicy					Skala: 1:500
Projektował:	Specjalność:	Nr uprawnień:	Podpis	Data	Studium: PB
mgr inż. D. ŚLIZ	INSTAL.–INŻ.	KL – 178/90		05.2024r.	
Asystent: mgr inż. W. KRAJCARZ				05.2024r.	Firma: PROENCO ul. Warszawska 30/10 25–312 Kielce
Sprawdził: mgr inż. A. MAURYCY	INSTAL.–INŻ.	KL – 320/88		05.2024r.	