



PROFIL PRZYŁĄCZA WODOCIĄGOWEGO
1:100

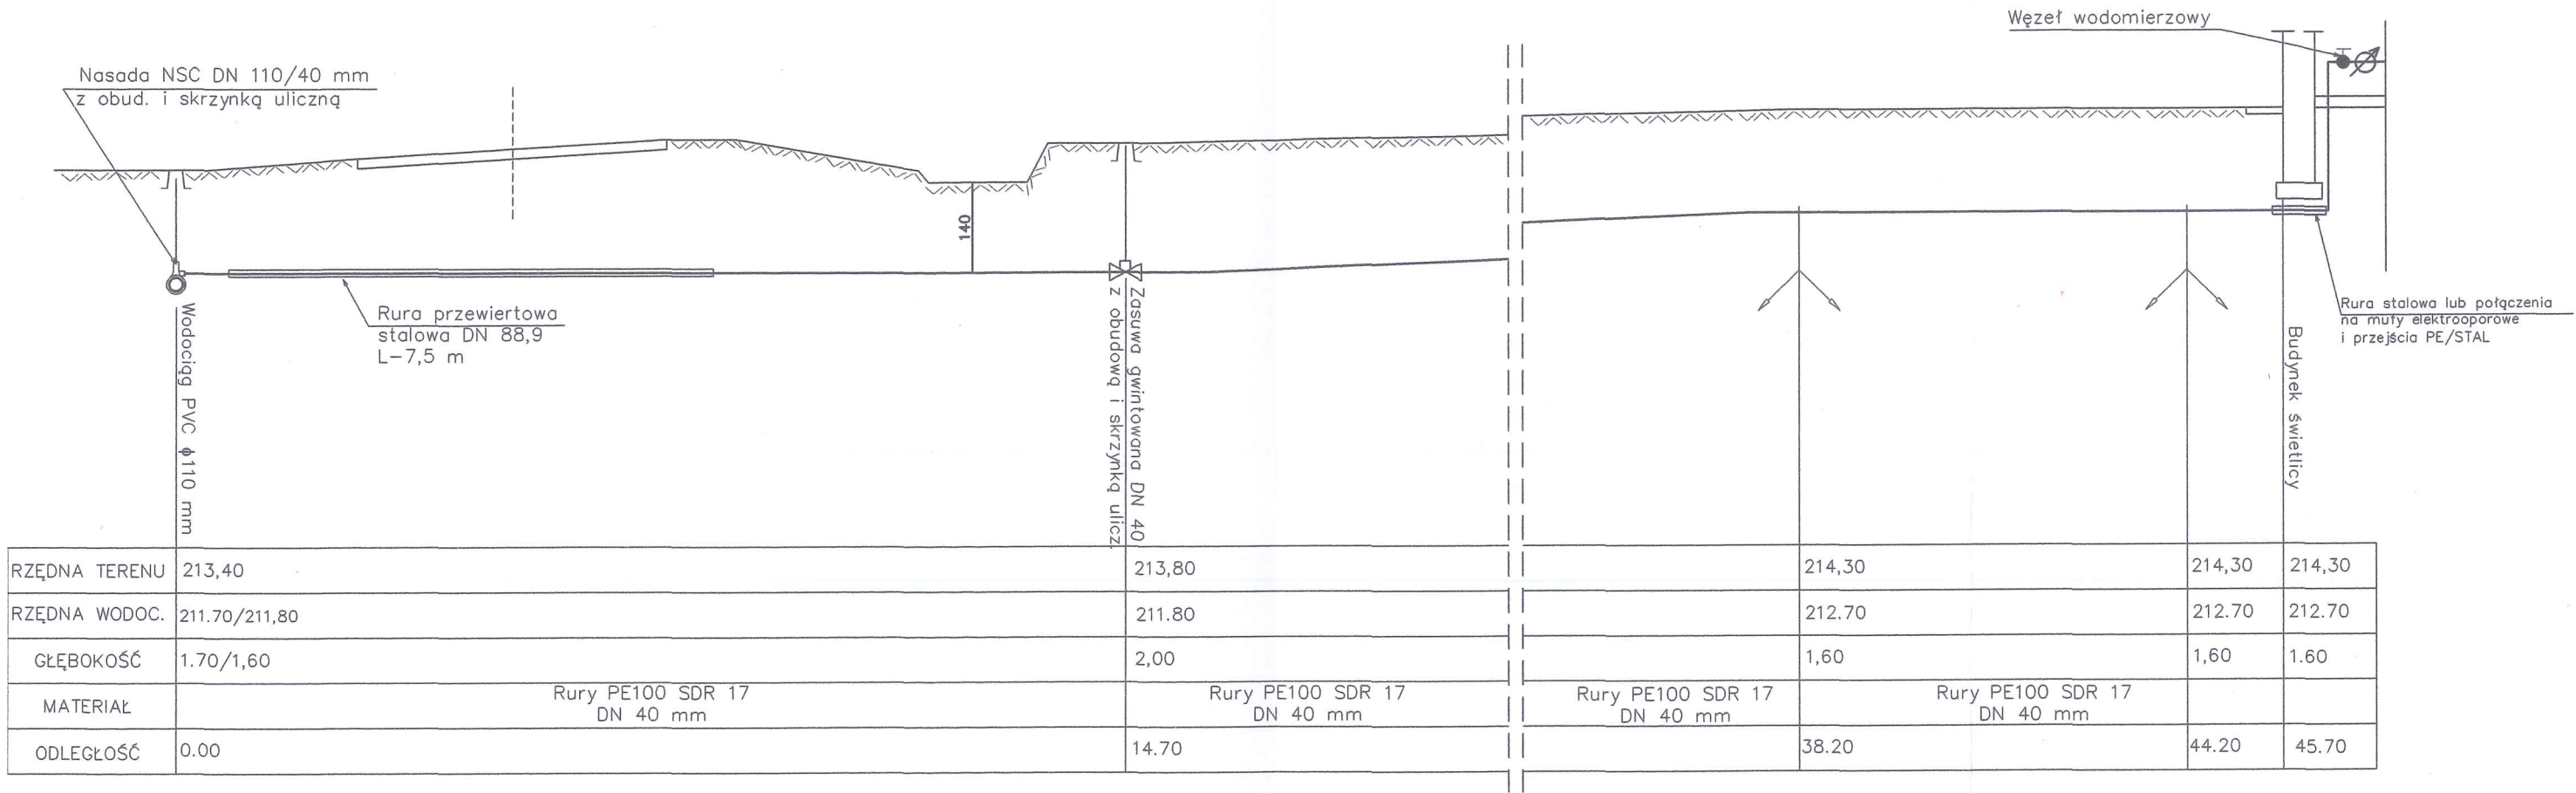


SCHEMAT WĘZŁA WODOMIERZOWEGO

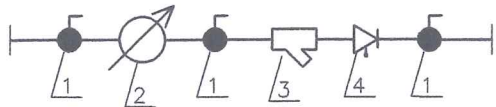

1. ZAWÓR ODCINAJĄCY KULOWY DN20
2. WODOMIERZ WS/JS 4 DN20 R100
3. FILTR SIATKOWY DN20
4. ZAWÓR ZWROTNY ANTYSKAŻENIOWY Z MOŻLIWOŚCIĄ NADZORU EA 291 NF DN20

Szczegół rury przewiertowej

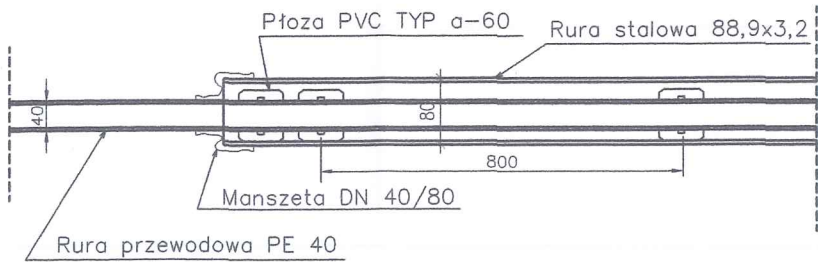

nowy dom
projekty budowlane

26-200 Końskie
ul. Kazanowska 18
tel. 41 372 88 36
www.nowydom-projekty.pl

Temat:	BUDYNEK ŚWIETLICY WIEJSKIEJ		
Inwestor:	GMINA BORKOWICE		
Lokalizacja:	Radestów, dz nr 435/13, 110, 75/1 gm. Borkowice, obr. Radestów		
Branża:	SANITARNĄ	Stadium:	PT
Tytuł rys:	Profil przyłącza wodociągowego	Data:	11-2023
Projektował:	mgr inż. Mariusz Milczarek upr. bud. SWK/0092/POOS/08 Specjalność: Instalacyjna w zakresie sieci, instalacji i urządzeń ciepłotnych, wentylacyjnych, gazowych, wodociągowych i kanalizacyjnych	Podpis:	nr rys: S-1 Skala: 1:100