




Rurociąg tłoczny osadu z osadnika wstępnego

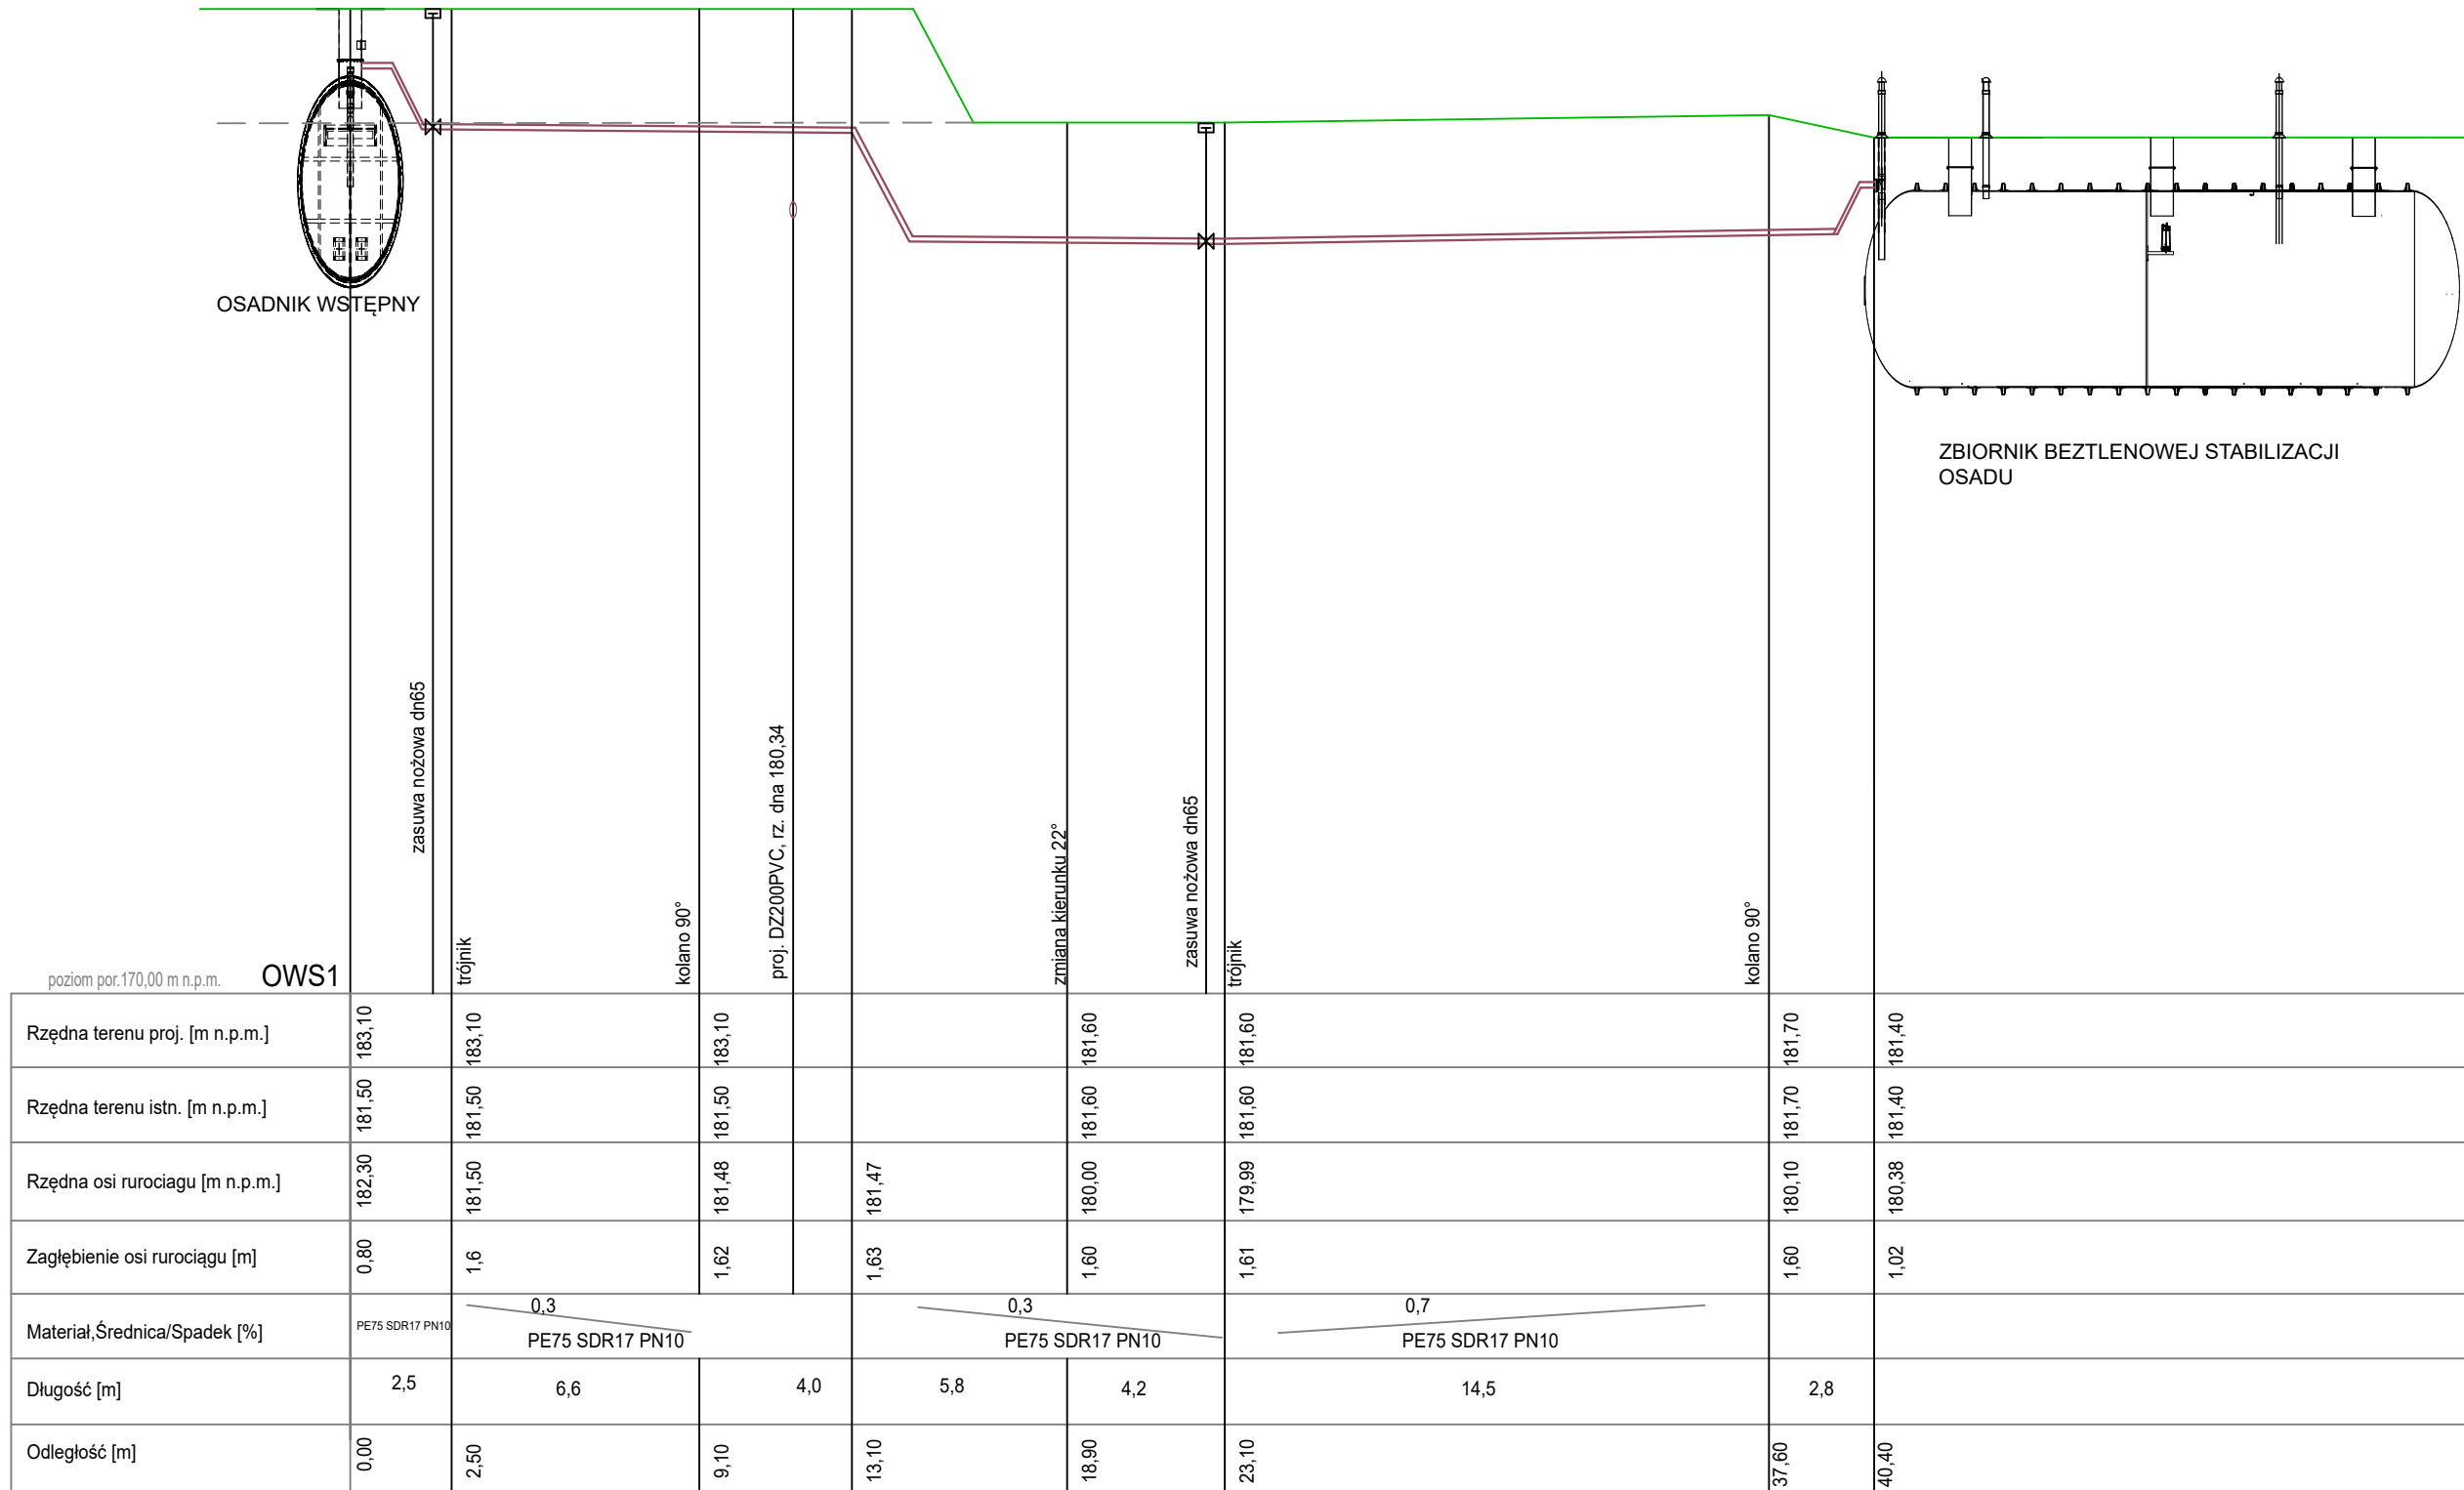

Rurociąg tłoczny wód nadosadowych

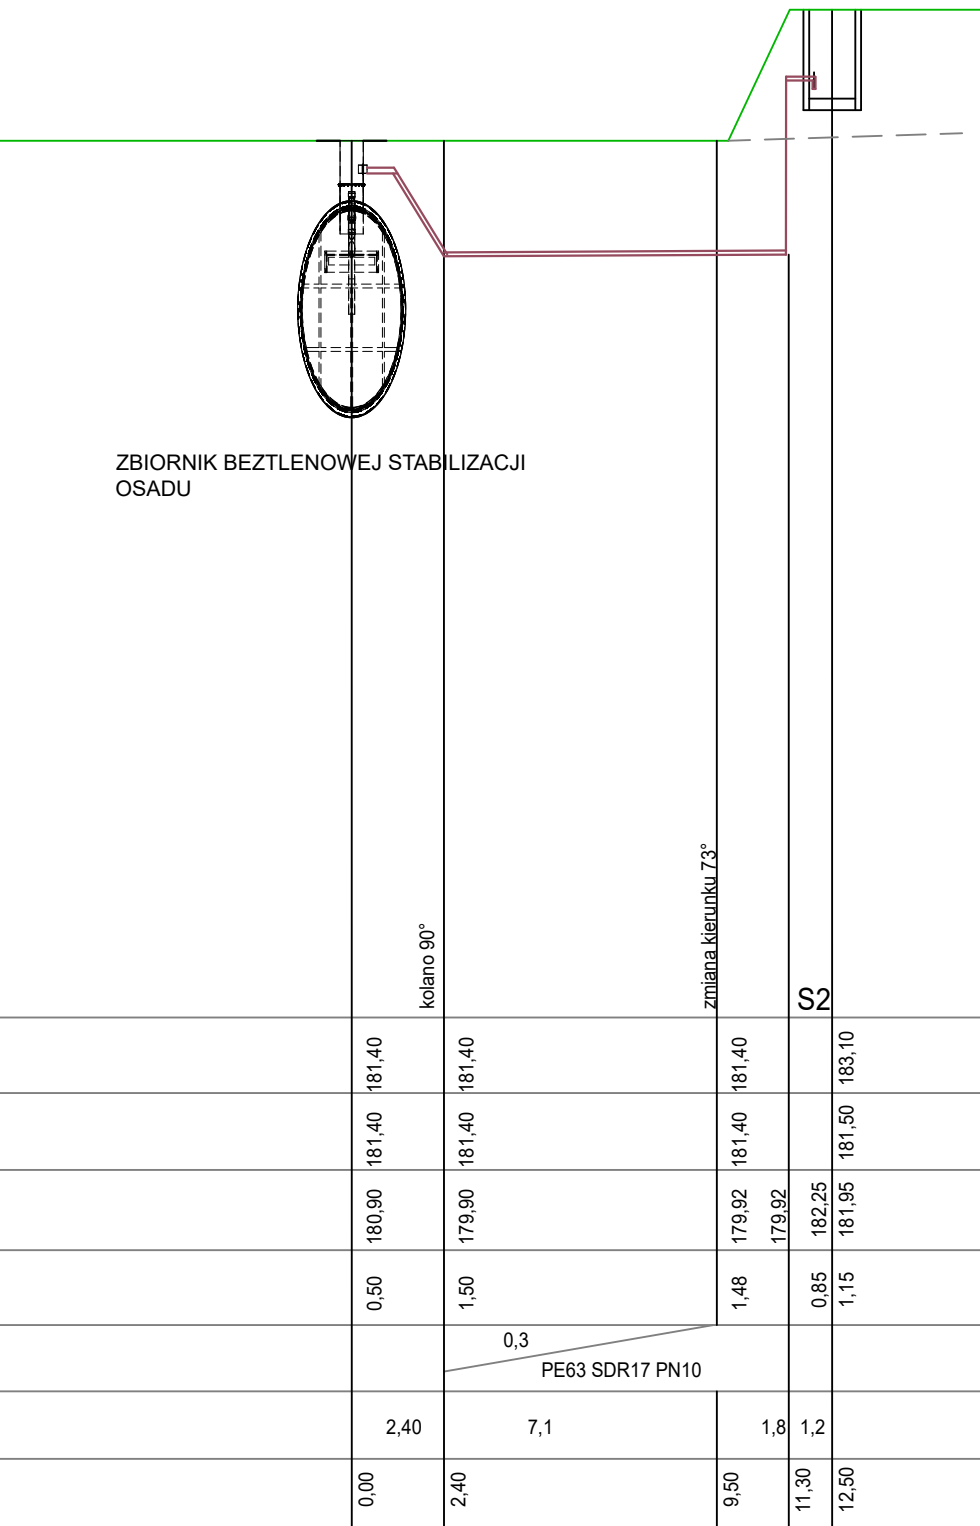

Rurociąg tłoczny osadu z osadnika wtórnego

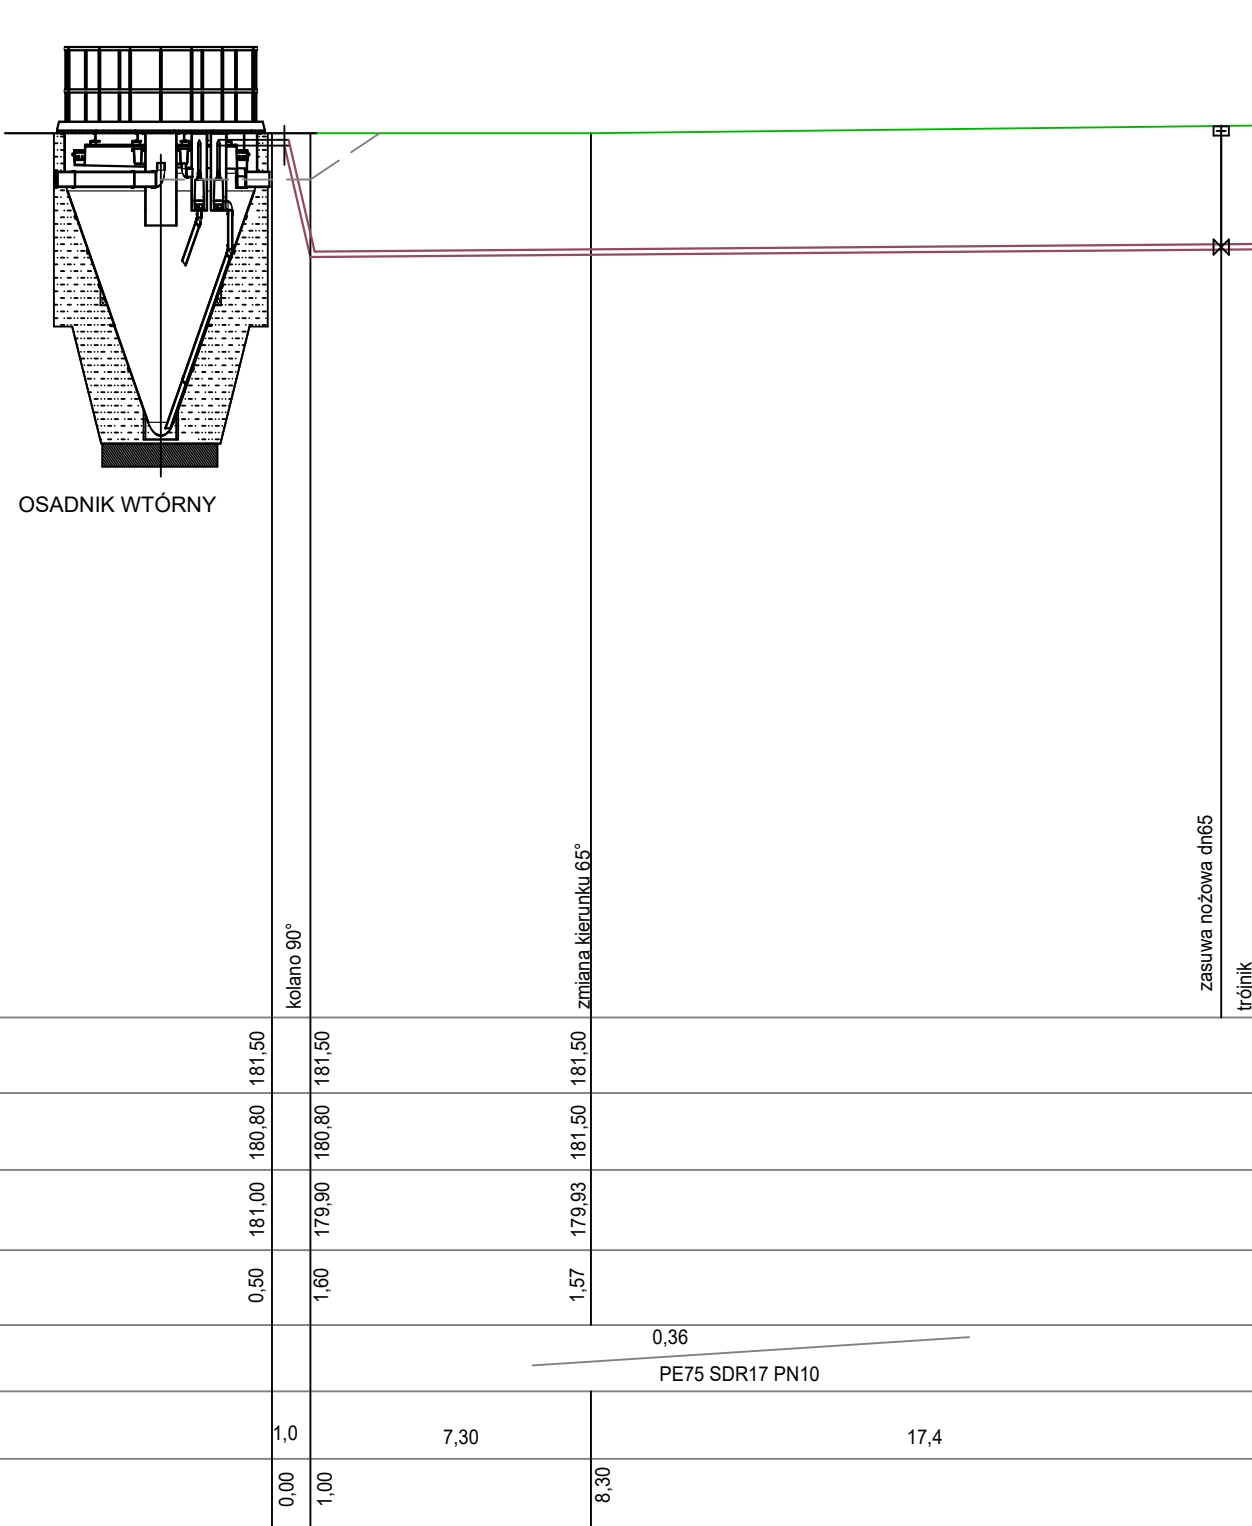

Rurociąg recyrkulacji z osadnika wtórnego



UWAGA:
Rurociągi należy układać poniżej strefy przemarzania.
Minimalne przykrycie mierzone od wierzchu rury do poziomu terenu dla rurociągów ciśnieniowych przyjęto 1,40m, a dla rurociągów grawitacyjnych 1,1m. W przypadku niedostatecznego przykrycia wykonać izolację termiczną rurociągów.

Nazwa projektu: KANAŁY I RUROCIĄGI TECHNOLOGICZNE-PROFILE PODŁUŻNE cz.4				
Opis: OCZYSZCZALNIA ŚCIEKÓW W MŚC. NISKA JABŁONICA, GM. BORKOWICE				
Projektant	Specjalność	Nr. sekcji	Podpis	Data
mgr inż. Rafał Olewiński	INSTALACYJNA - sieci wod.-kan.	KL - 55/02		07.2024r.
Projektant	Specjalność	Nr. sekcji	Podpis	Data
mgr inż. Dobiesław Śliz	INSTALACYJNO - INŻ.	KL - 178/90		07.2024r.
Wykonawca	Specjalność	Nr. sekcji	Podpis	Data
mgr inż. Beata Olewińska	INSTALACYJNA - sieci wod.-kan.	KL - 21/01		07.2024r.