


ROZDZIELNICA T2

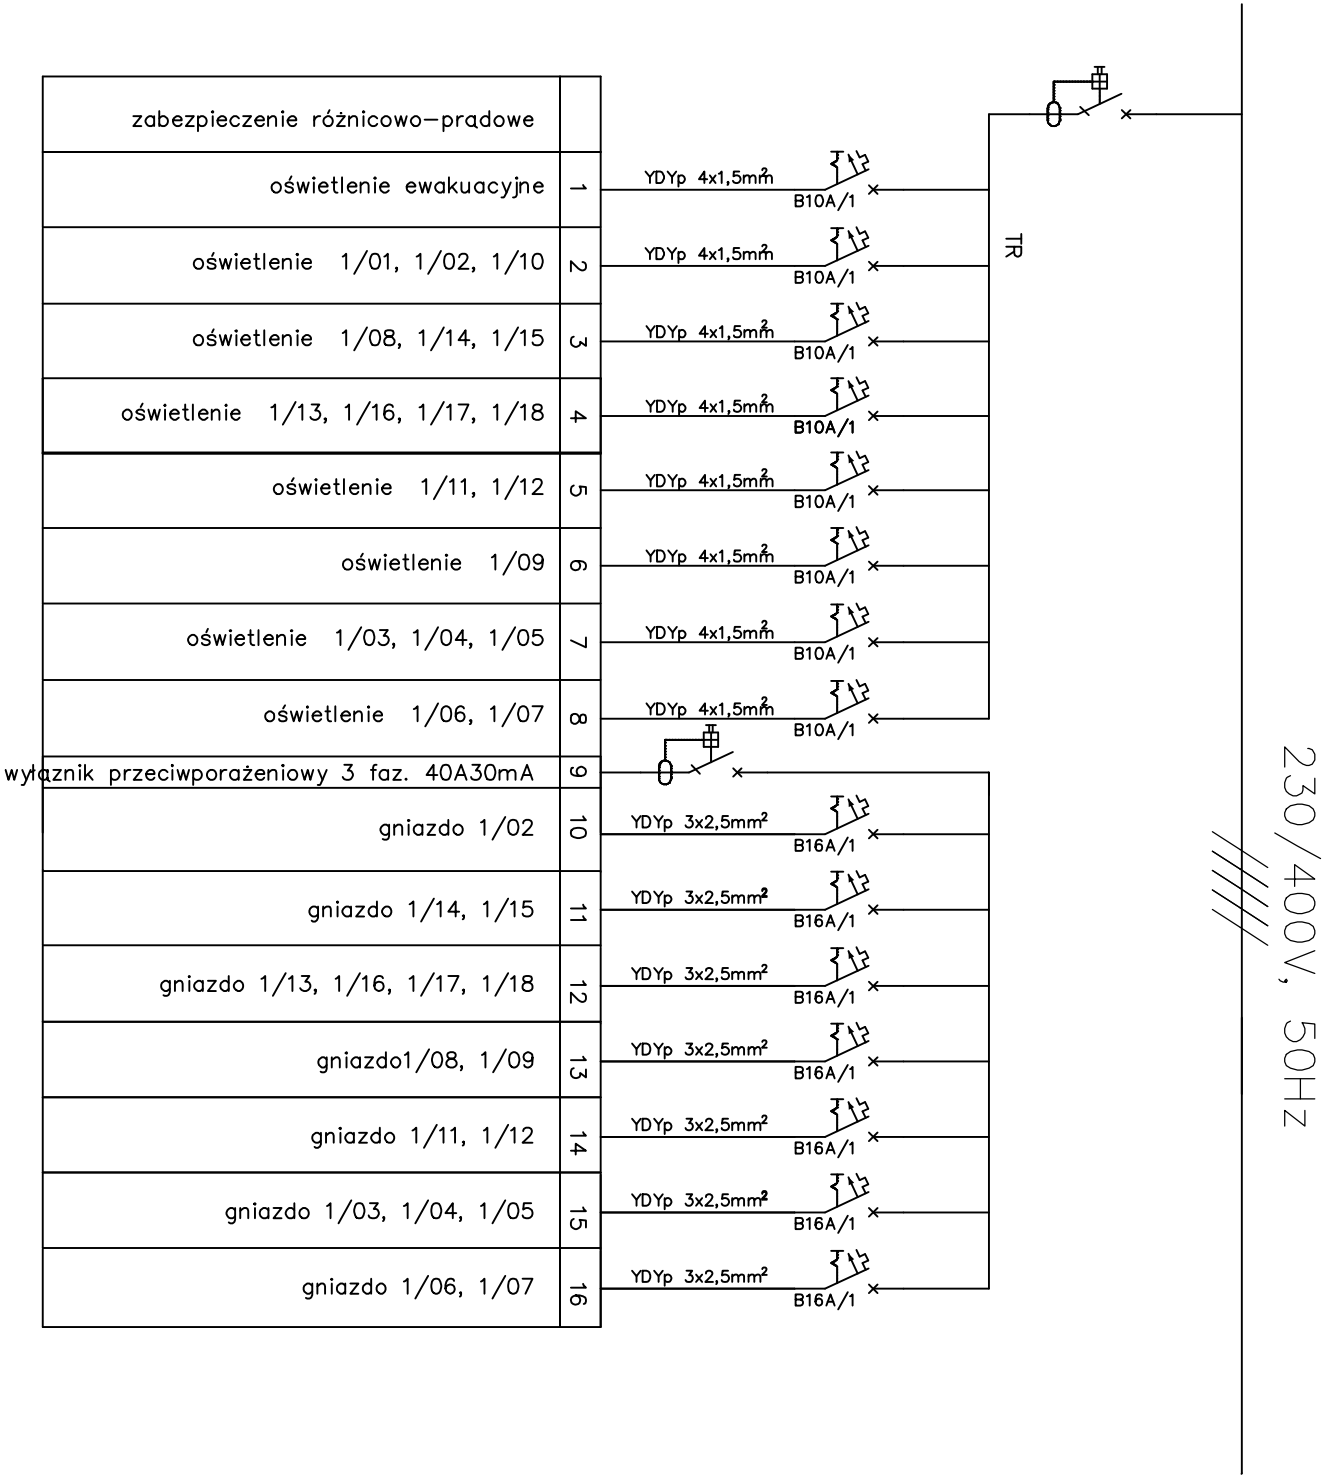

<div><div></div><div>nowy dom</div><div>projekty budowlane</div></div> <div>26-200 Końskie ul. Kazanowska 18 tel. 41 372 88 36 www.nowydom-projekty.pl</div>		
Temat:	REMONT BUDYNKU SZKOŁY MUZYCZNEJ W RUSZKOWICACH	
Inwestor:	GMINA BORKOWICE, ul. Ks. Jana Wiśniewskiego 42, 26-422 Borkowice	
Lokalizacja:	Obręb 0011 RUSZKOWICE, jednostka ewidencyjna 142301_2 BORKOWICE, działka nr 927	
Branża:	E L E K T R Y C Z N A	Stadium: PB
Tytuł rys:	ROZDZIELNICA T2	Data: 03-2022
Projektował:	Marek Szczepanik upr. bud. 564/94 spec. instalacyjno-inżynieryjna	Podpis: nr rys: E - 4
Opracował:	Piotr Bocheński	Skala: -----