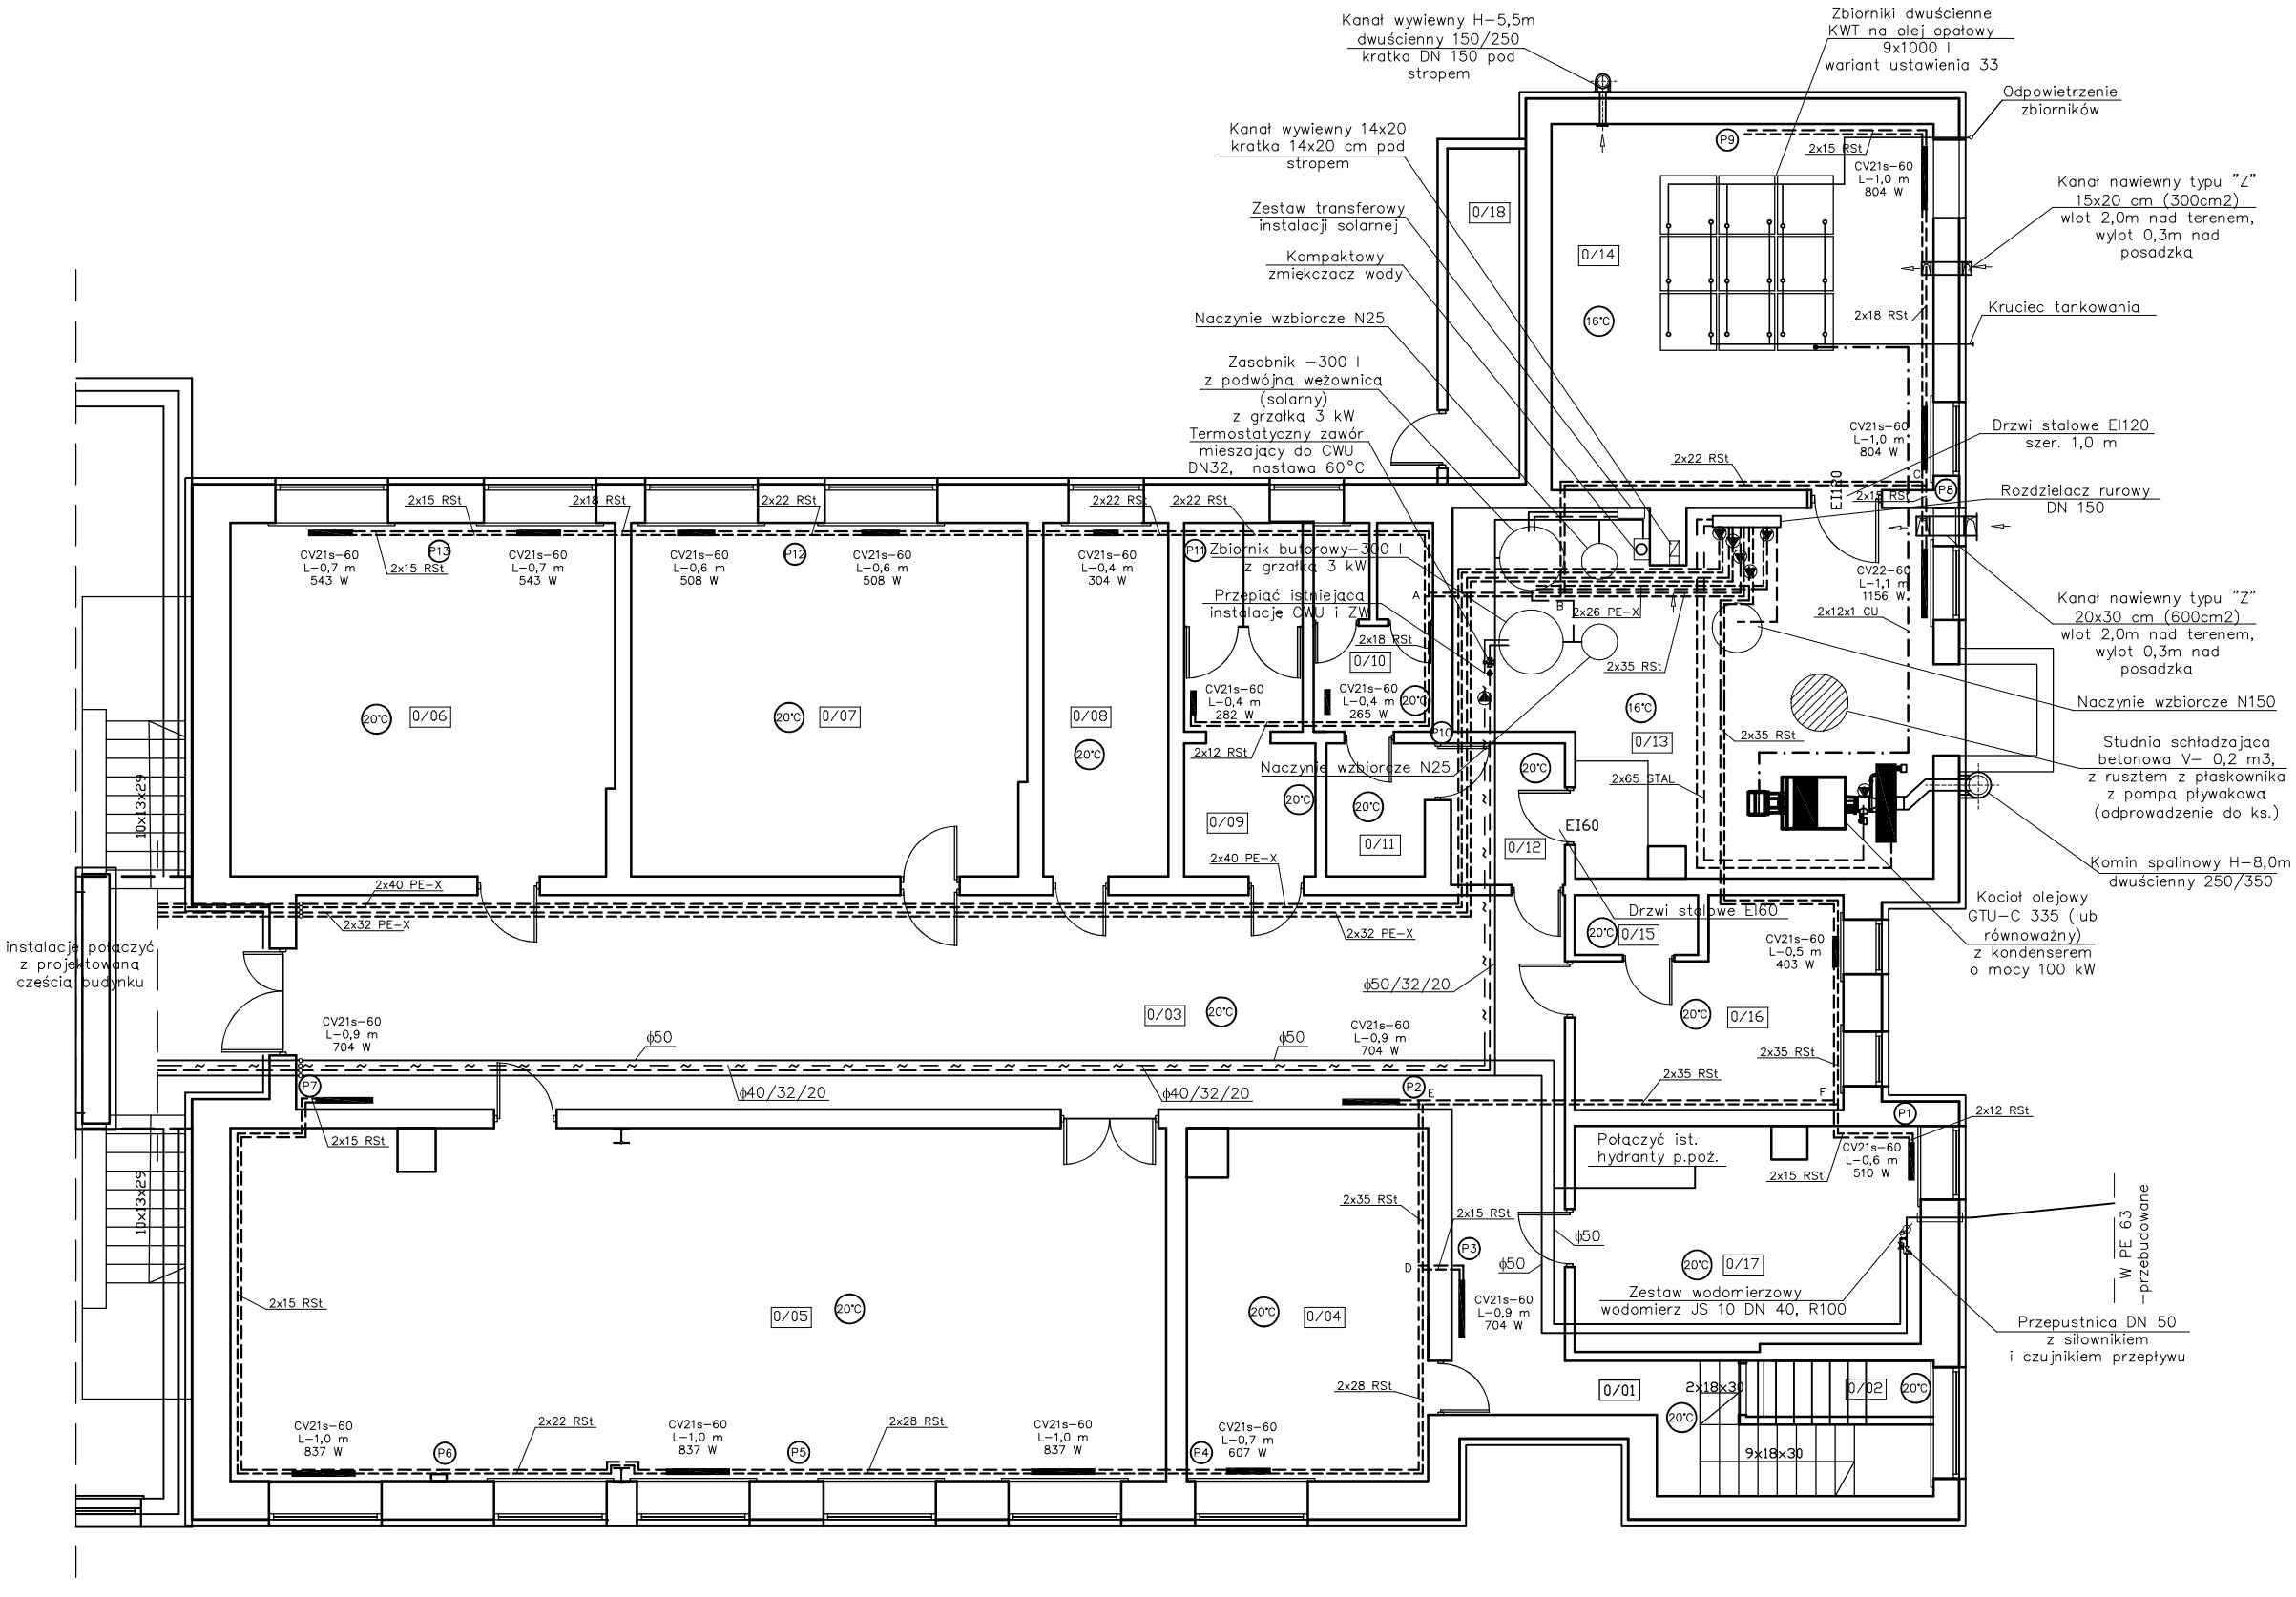

0/01	KOMUNIKACJA	3,20 m²
0/02	POM. GOSPODARCZE	2,53 m²
0/03	KORYTARZ	74,06 m²
0/04	SALA 01	20,01 m²
0/05	SALA KONCERTOWA	79,45 m²
0/06	SALA 02	32,70 m²
0/07	SALA 03	33,67 m²
0/08	SZATNIA	10,67 m²
0/09	WC	10,38 m²
0/10	MAGAZYN	6,05 m²
0/11	MAGAZYN	3,31 m²
0/12	PRZEDSIONEK	3,89 m²
0/13	KOTŁOWNIA	40,21 m²
0/14	SKŁAD OPAŁU	33,80 m²
0/15	WC	1,79 m²
0/16	POM. SOCJALNE	11,82 m²
0/17	POM. GOSPODARCZE	18,29 m²
	RAZEM NETTO	385,11 m²
	RAZEM UŻYTKOWA	385,11 m²

nowy dom
projekty budowlane
26-200 Końskie
ul. Kazanowska 18
tel. 41 372 88 36
www.nowydom-projekty.pl

Temat:	REMONT BUDYNKU SZKOŁY MUZYCZNEJ W RUSZKOWICACH		
Inwestor:	GMINA BORKOWICE, ul. Ks. Jana Wiśniewskiego 42, 26-422 Borkowice		
Lokalizacja:	Obręb 0011 RUSZKOWICE, jednostka ewidencyjna 142301_2 BORKOWICE, działka nr 927		
Branża:	SANITARNA		Stadium: PB
Tytuł rys:	RZUT PIWNIC-instal. C.O. i wodoc.		Data: 02-2022
Projektował:	mgr inż. Mariusz Milczarek SWK/0092/POOS/08 Spec. instalacyjna w zakresie sieci, instalacji i urządzeń cieplnych, wentyl. gazowych, wod. i kan.	Podpis:	nr rys: 1
			Skala: 1:100