


Komin zewnętrzny

1:100

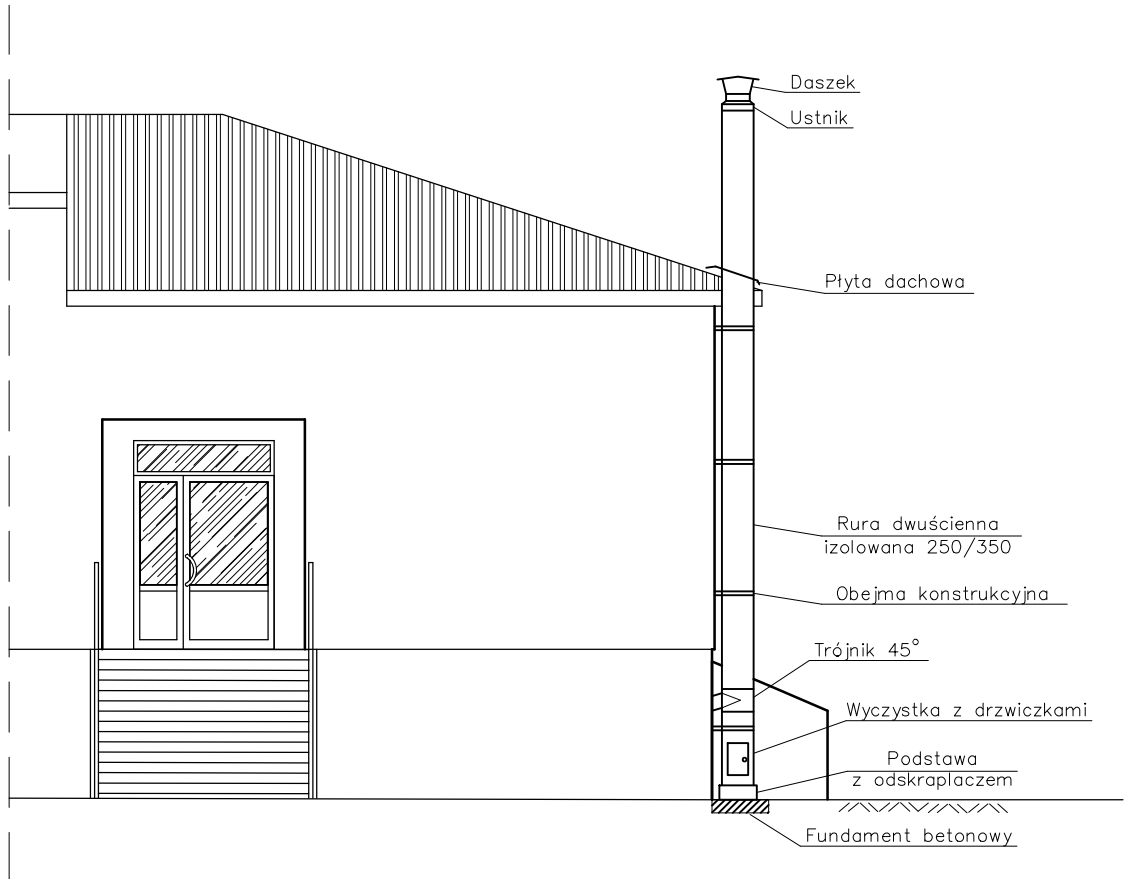

nowy dom
projekty budowlane

26-200 Końskie
ul. Kazanowska 18
tel. 41 372 88 36
www.nowydom-projekty.pl

Temat:	REMONT BUDYNKU SZKOŁY MUZYCZNEJ W RUSZKOWICACH		
Inwestor:	GMINA BORKOWICE, ul. Ks. Jana Wiśniewskiego 42, 26-422 Borkowice		
Lokalizacja:	Obręb 0011 RUSZKOWICE, jednostka ewidencyjna 142301_2 BORKOWICE, działka nr 927		
Branża:	S A N I T A R N A	Stadium:	PB
Tytuł rys:	Schemat komina zewnętrznego		Data: 02-2022
Projektował:	mgr inż. Mariusz Milczarek SWK/0092/POOS/08 Spec. instalacyjna w zakresie sieci, instalacji i urządzeń cieplnych, wentyl. gazowych, wod. i kan.	Podpis:	nr rys: 4
			Skala: 1:100