ROZWINIĘCIE INSTALACJI KANALIZACJI SANITARNEJ
1:100

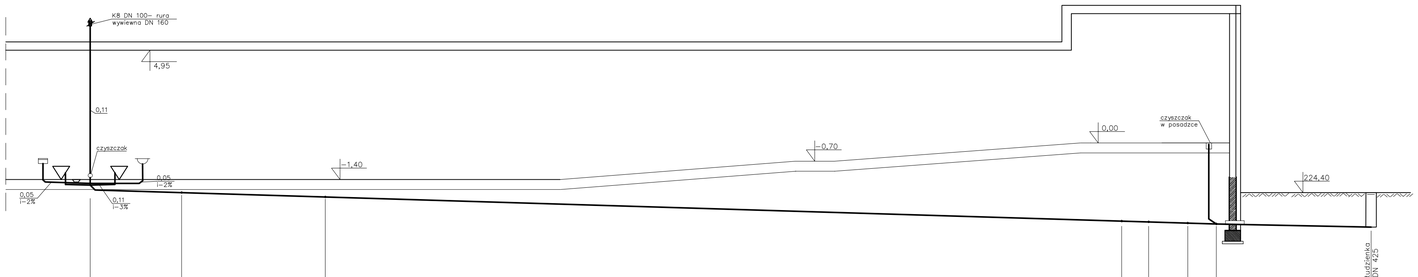

RZĘDNA POSADZKI	–1,40	–1,40	–1,40	0,00	0,00	0,00	0,00	224,40
GŁĘBOKOŚĆ	–0,40	–0,60	–0,67	–2,99	–3,02	–3,07	–3,10	–3,22	223,08
MATERIAŁ/SPADKI	PCV 0,11 i–3,0%	PCV 0,11 i–3,0%	PCV 0,16 i–3,0%	PCV 0,16 i–3,0%	PCV 0,16 i–3,0%	PCV 0,16 i–2,0%	1,32
ODLEGŁOŚĆ	00.00	3,50	9,00	39,50	49,50	51,00	52,00	58,00

K8 G F C B A A' S1

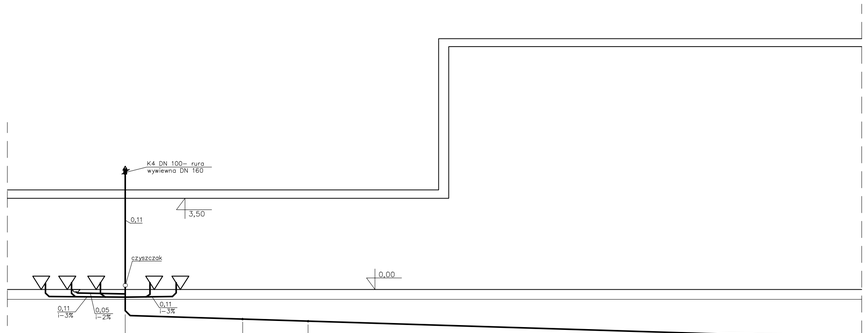

RZĘDNA POSADZKI	0,00	0,00	0,00	0,00
GŁĘBOKOŚĆ	–1,00	–1,14	–1,22	–1,79	–2,99
MATERIAŁ/SPADKI	PCV 0,11 i–3,0%	PCV 0,11 i–3,0%	PCV 0,16 i–3,0%	
ODLEGŁOŚĆ	00.00	4,50	7,00	26,00

K4 E D C

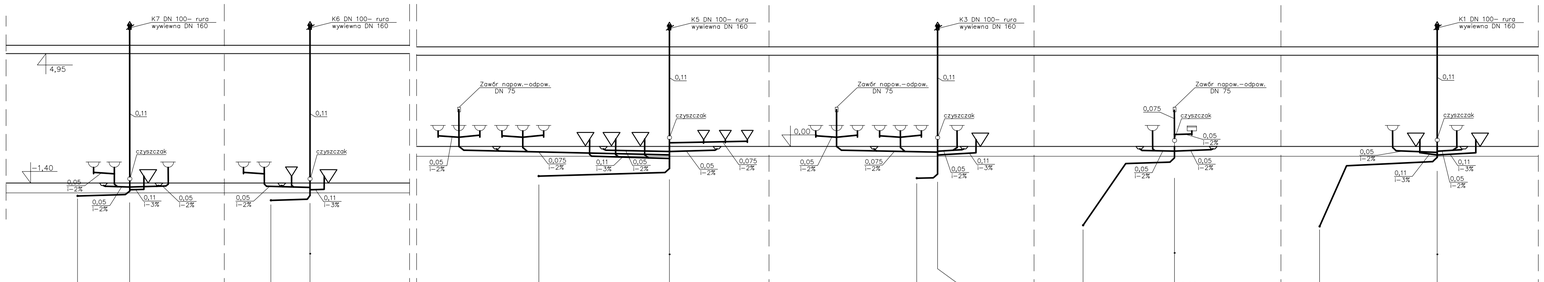

RZĘDNA POSADZKI	–1,40	–1,40	–1,40	–1,40	0,00	0,00	0,00	0,00	0,00	0,00	0,00	0,00
GŁĘBOKOŚĆ	–0,60	–0,54	–0,67	–0,64	–1,14	–0,99	–1,22	–1,20	–3,02	–0,70	–0,60	–3,07	–0,74	–0,60
MATERIAŁ/SPADKI	PCV 0,11 i–3,0%	PCV 0,11 i–3,0%	PCV 0,11 i–3,0%	PCV 0,11 i–3,0%	PCV 0,11 i–3,0%	PCV 0,11 i–3,0%	PCV 0,11 i–3,0%
ODLEGŁOŚĆ	0,00	2,00	0,00	1,50	0,00	5,00	0,00	0,80	0,00	3,50	0,00	4,50

G k7 F k6 E k5 D k3 B k2 A k1

nowy dom projekty budowlane
26-200 Kozłskie
ul. Kazanowska 18
tel. 41 372 88 36
www.nowydom-projekty.pl

Temat:	Rozbudowa i przebudowa istniejĘcego budynku szkoły muzycznej z przyĘczem kanalizacji sanitarnej, przebudowĘ przyĘcza wodociĘgowego wraz z instalacjami, wodociĘgowĘ, kanalizacji sanitarnej, kanalizacji deszczowej, C. O., wentylacji mechanicznej i elektrycznĘ
Inwestor:	Gmina Borkowice ul. Ks. Jana Wiśniewskiego 42 26-422 Borkowice
Lokalizacja:	Ruszkowice ul. Szkolna 4, dz. 927, gm. Borkowice
Branża:	S A N I T A R N A — Stadium: PW
Tytuł rysi:	Rozwinięcie instalacji kanalizacji sanit. — Data: 12-2018
Projektował:	mgr inż. Mariusz Miczarek, tel. 506-093/PO0208, upr. budowlane bez ograniczeń w specj. instalacji i urządzeń cieplnych, wentyl. gazowych, wod.-kan. — Podpis: — nr rysi: S - 5
	Skala: 1:100