




WIAŻAR STALOWY W1a 1:10

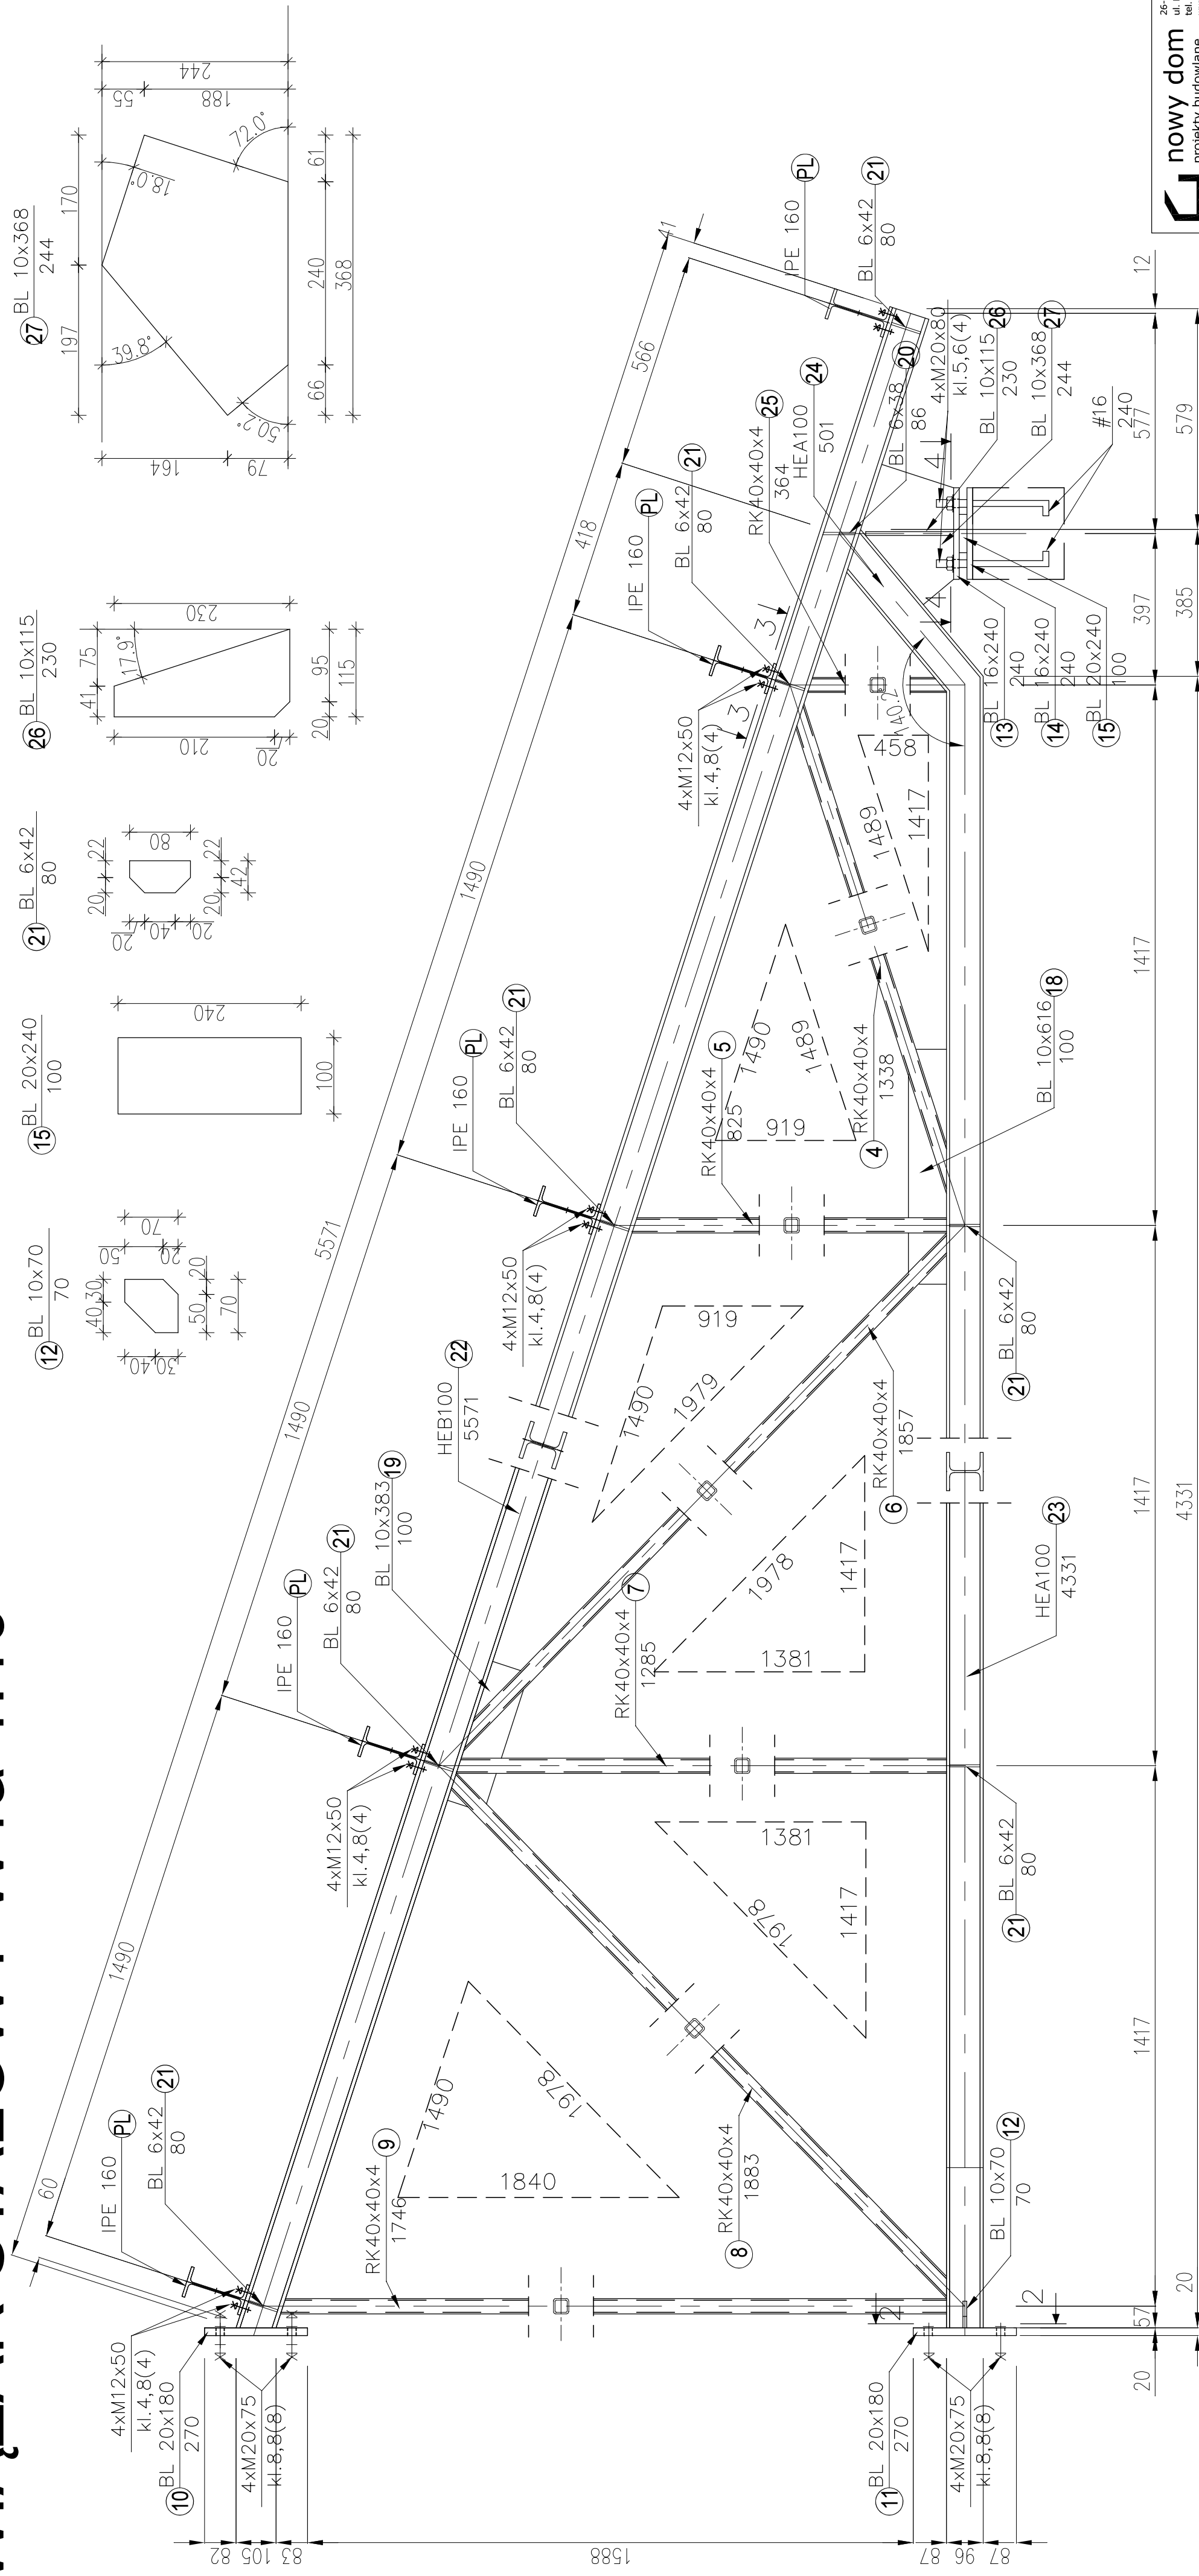

UWAGI:
Spoiny nieoznaczone wykonać na grubość 0,2 grubszego elementu lub 0,7 cieńszego z łączonych elementów.

Stal St3S
Elektrody ER 146

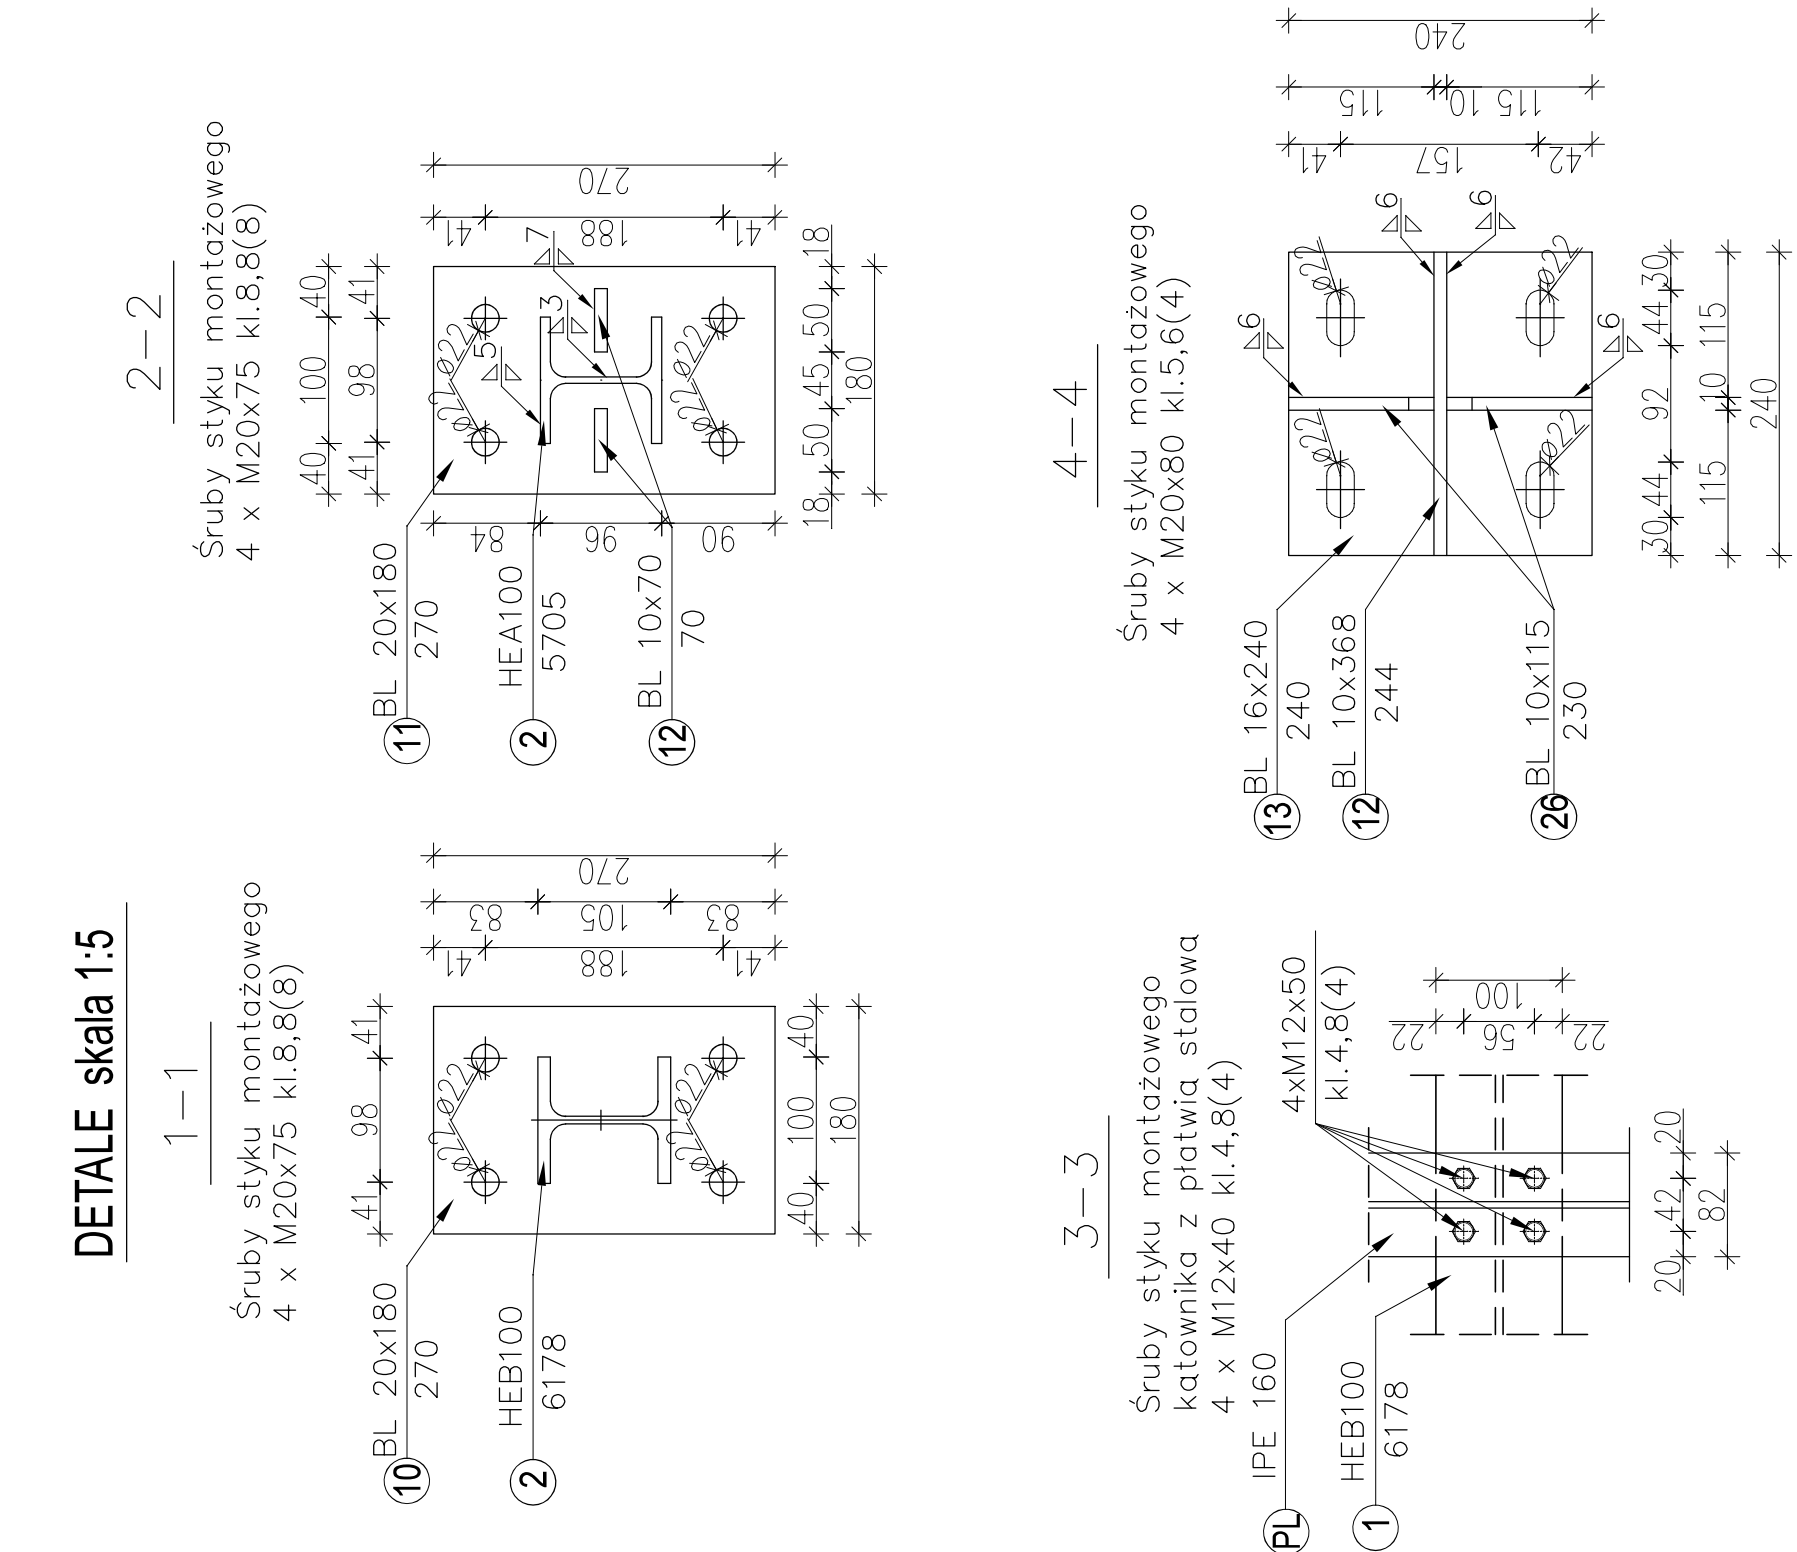

nowy dom

projekty budowlane

36-200 Koszęba

ul. Kazimierza 18

tel. 41 372 88 36

www.nowydom-projekty.pl

Temat:

ROZBUDOWA I PRZEBUDOWA ISTNIEJĄCEGO
BUDYNKU WIELKOCZYNOWYCH
GŁÓW BORKOWA, ul. K. J. Wierńskiego 42,
26-422 Borkowa

Inwestor:

Chleb 201 RUSZKOWICE, jednostka emerytalna
142301, 2 BORKOWICE, działka nr 827

Wymiary:

K O N T R U K C J A

Wzrost:

WZPACZALOWY WD

Pracownik:

mgr inż. Andrzej Winiarski
tel. 226 67 10 71

spec. konstrukcyjno-budowlana

Opracował:

Piotr Buchała

Skala:

1:10