



ELEWACJA WSCHODNIA

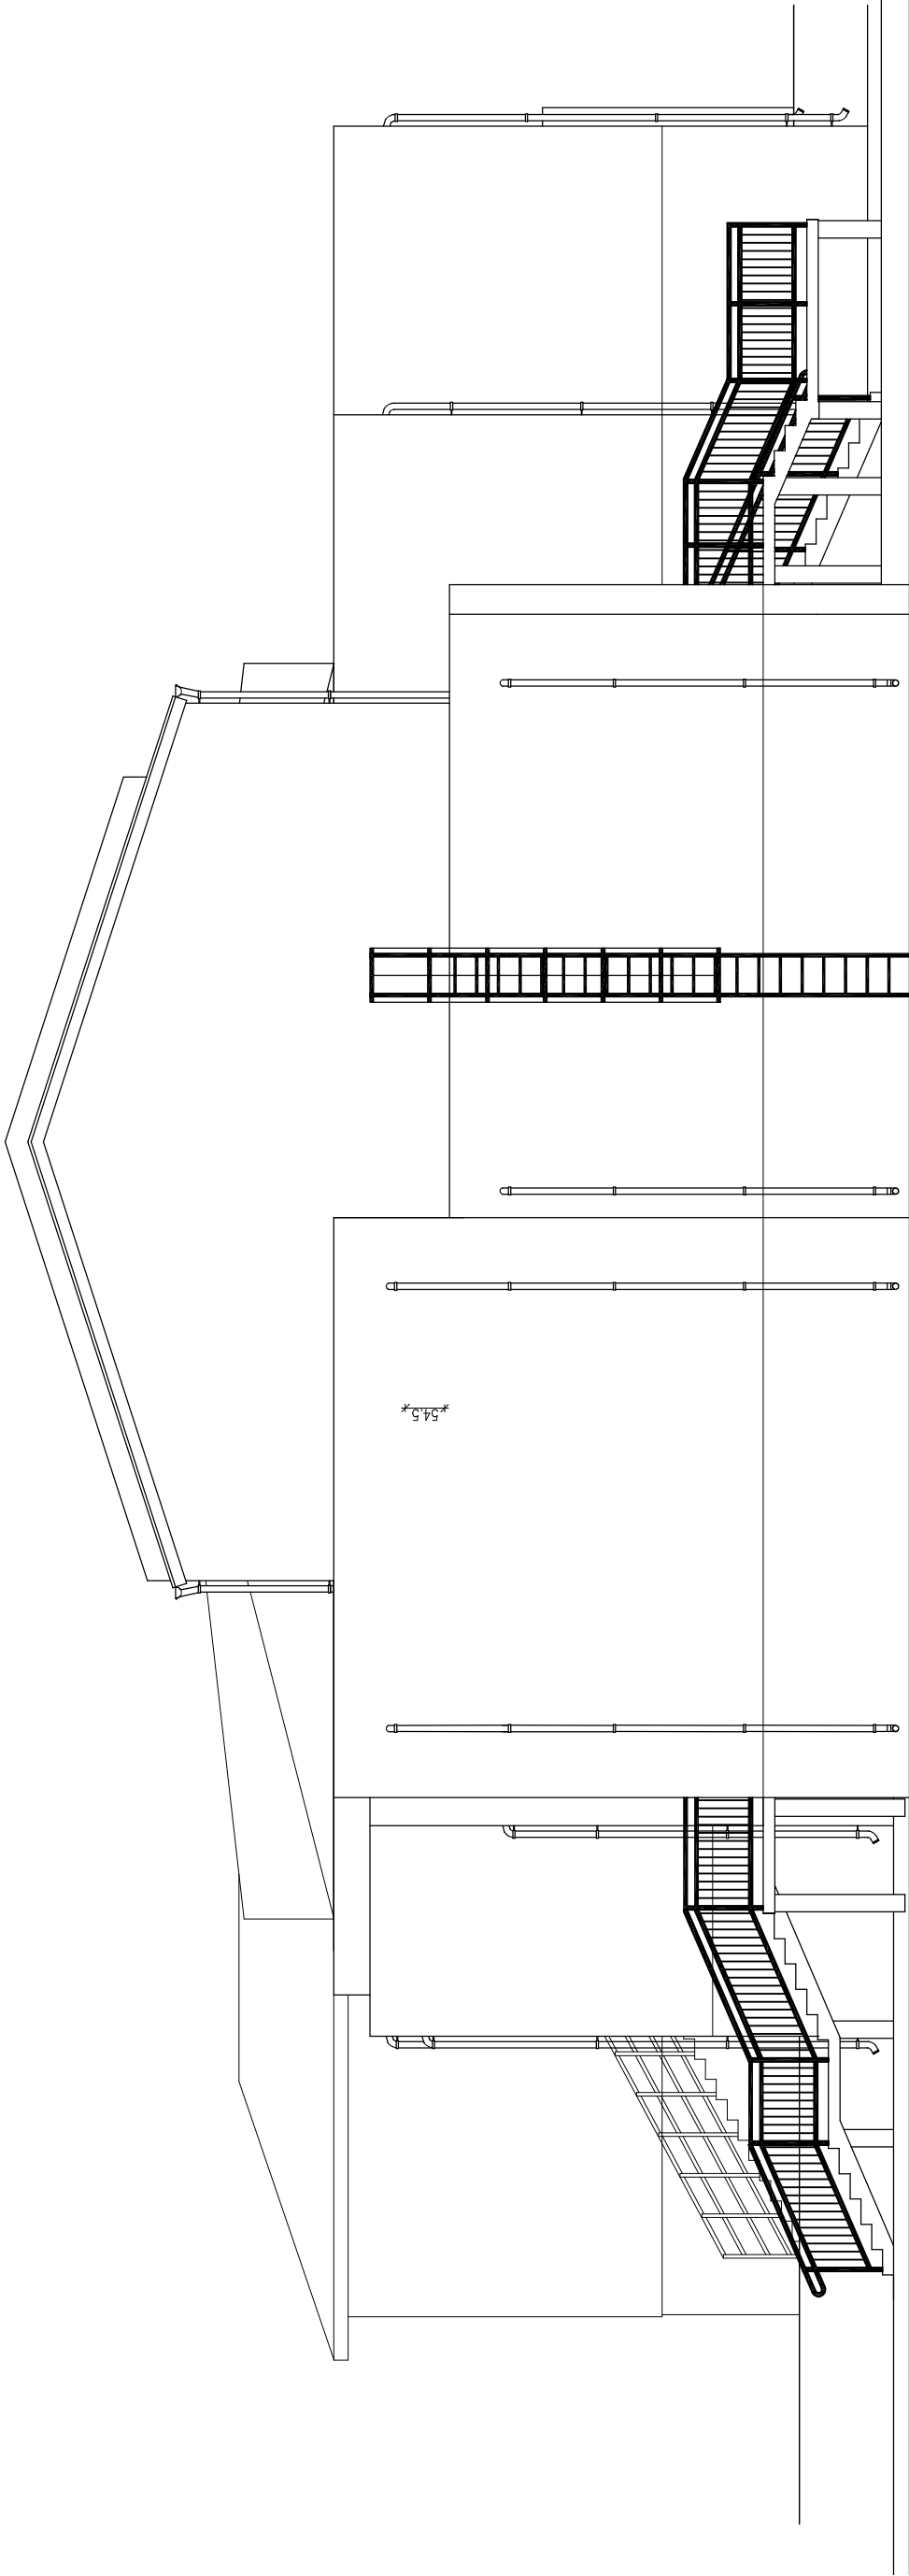

 <div><div>nowy dom</div><div>projekty budowlane</div></div>		26-200 Końskie ul. Kazanowska 18 tel. 41 372 88 36 www.nowydom-projekty.pl	
Temat:	ROZBUDOWA I PRZEBUDOWA ISTNIEJĄCEGO BUDYNKU SZKOŁY MUZYCZNEJ		
Inwestor:	GMINA BORKOWICE, ul. Ks. Jana Wiśniewskiego 42, 26-422 Borkowice		
Lokalizacja:	Obręb 0011 RUSZKOWICE, jednostka ewidencyjna 142301_2 BORKOWICE, działka nr 927		
Branża:	A R C H I T E K T U R A		Stadium: PW
Tytuł rys:	ELEWACJA WSCHODNIA		Data: 12-2018
Projektował:	mgr inż. Stanisław Grudzień		Podpis:
	upr. bud. 228/KL/72		nr rys: 3
Opracował:	spec. konstrukcyjno-inżynierijna		Skala: 1:100
	Piotr Bocheński		