


PROFIL PODŁUŻNY

skala 1: $\frac{100}{1000}$

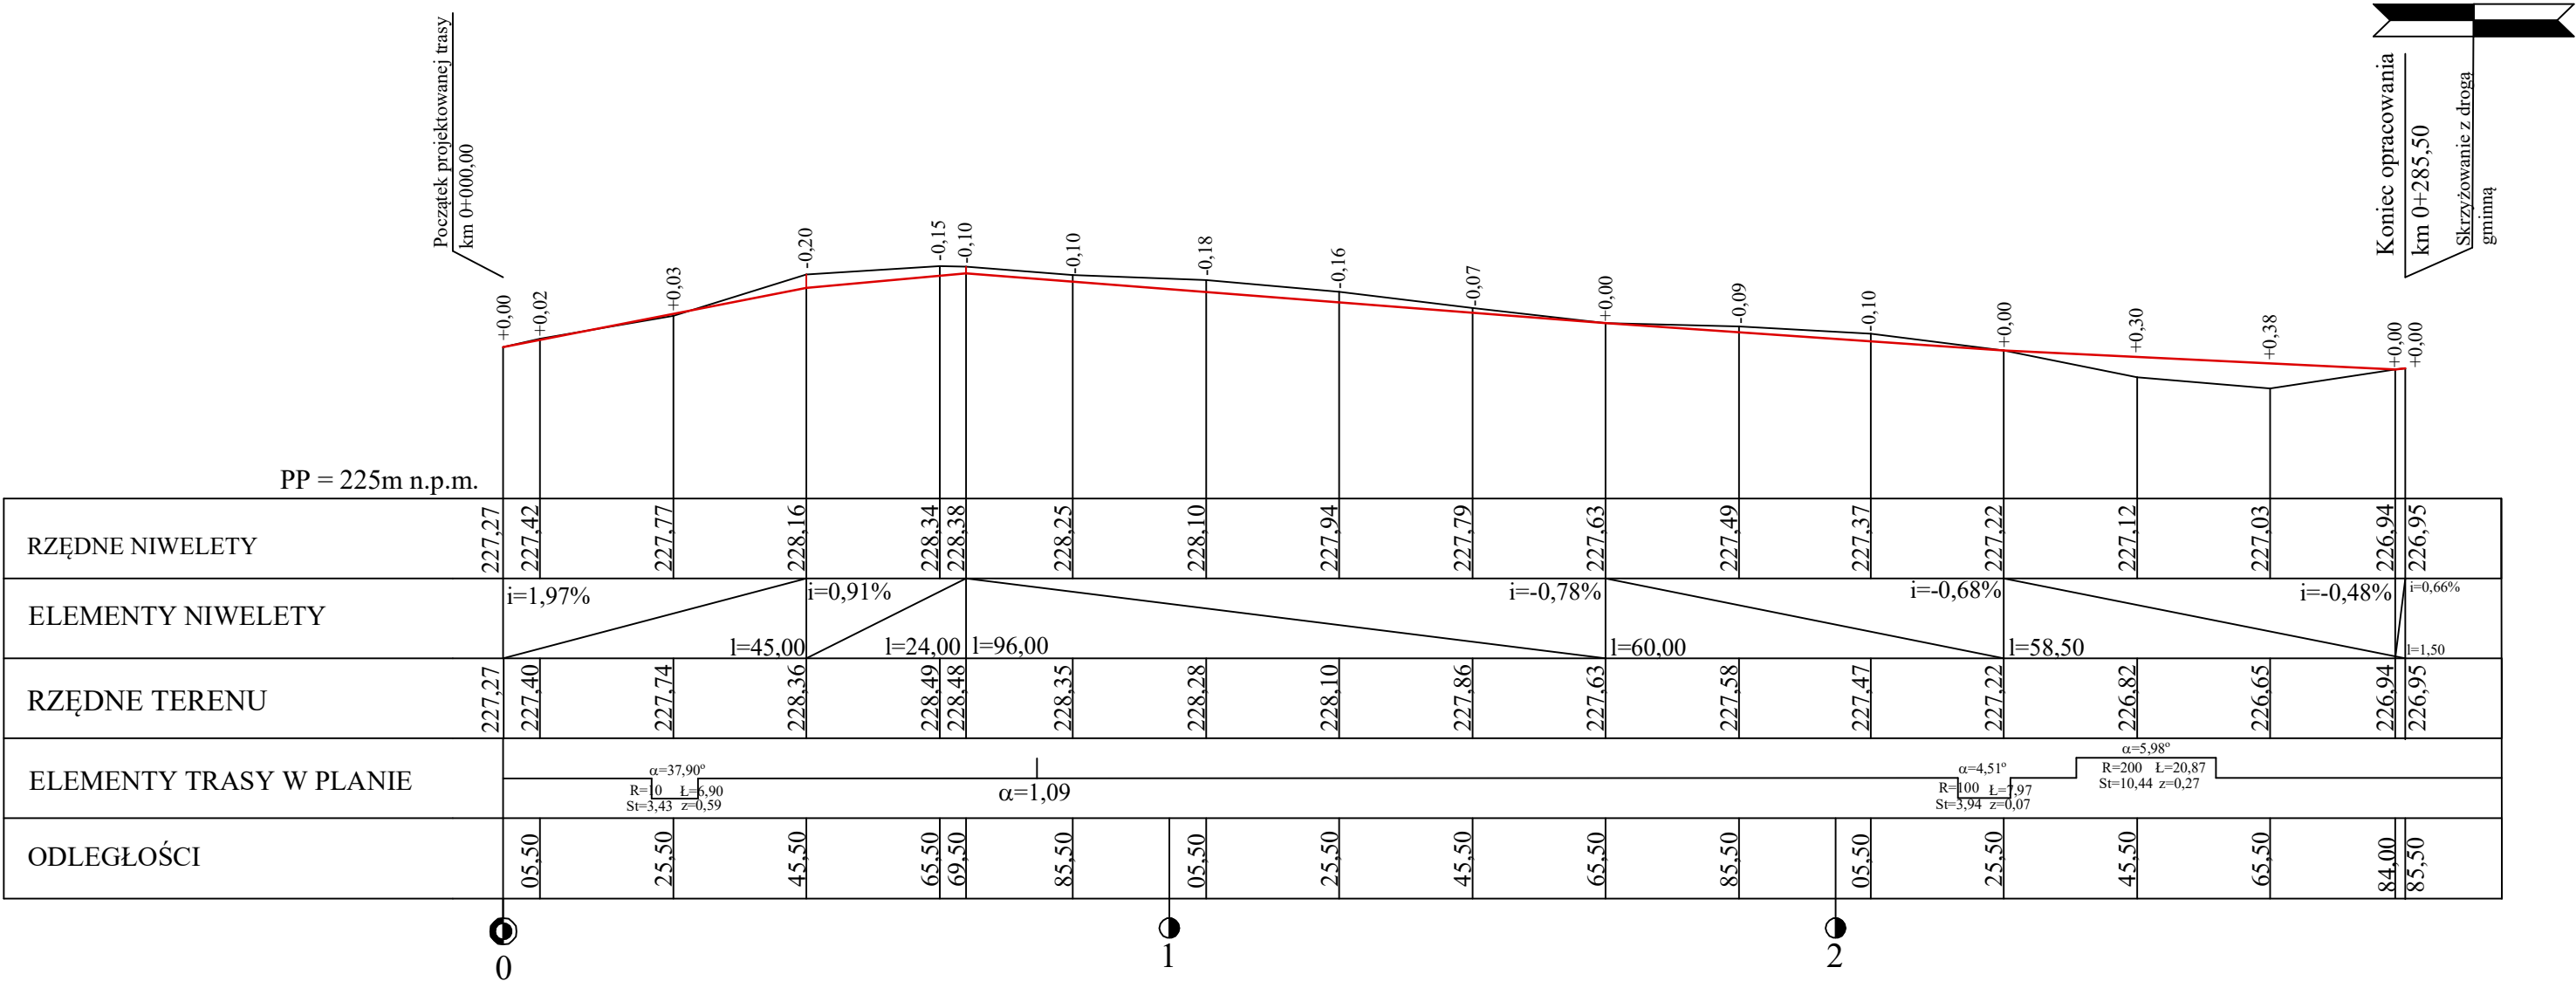

Klasa drogi D
Prędkość projektowa 30 km/h
Szerokość jezdni 3,5m
Szerokość poboczy 0,75m
Korona drogi 4,75m

LEGENDA:

— teren
— niweleta

„PRO-RAD” Jacek Kowalczewski ul. Wałowa 16/18/U-3 ; 26-600 Radom			
ADRES INWESTYCJI : Przebudowa drogi wewnętrznej dz. nr ew. 779 w m. Rusinów			DATA: X 2019
RYSUNEK : Profil podłużny		PODPIS	Nr 3
PROJEKTOWAŁ:	mgr inż. Jacek Kowalczewski WBK-II-K-8386/65/79		SKALA: $\frac{100}{1:1000}$