


SZ
TYNK STRUKTURALNY
BLOCZEK GAZOBETONOWY TYPU "600" 24cm NA ZAPRAWIE DO CIENKICH SPOIN
TYNK STRUKTURALNY

PG
WYLEWKA CEMENT. GR.6–10cm ZE SPADKIEM 1,0% ZBROJONA SIATKA Z PRETÓW Ø4 W ODSTEPACH 10x10cm PAPA TERMOZGRZEWALNA
WYLEWKA BETONOWA C12/15 GR.10cm ZBROJONA SIATKA Z PRETÓW Ø8 ZE STALI B500A ROZSTAWIE 12cm
PIASEK ZAGESZCZONY NA MOKRO W TRZECZ WARSZTACH 65cm

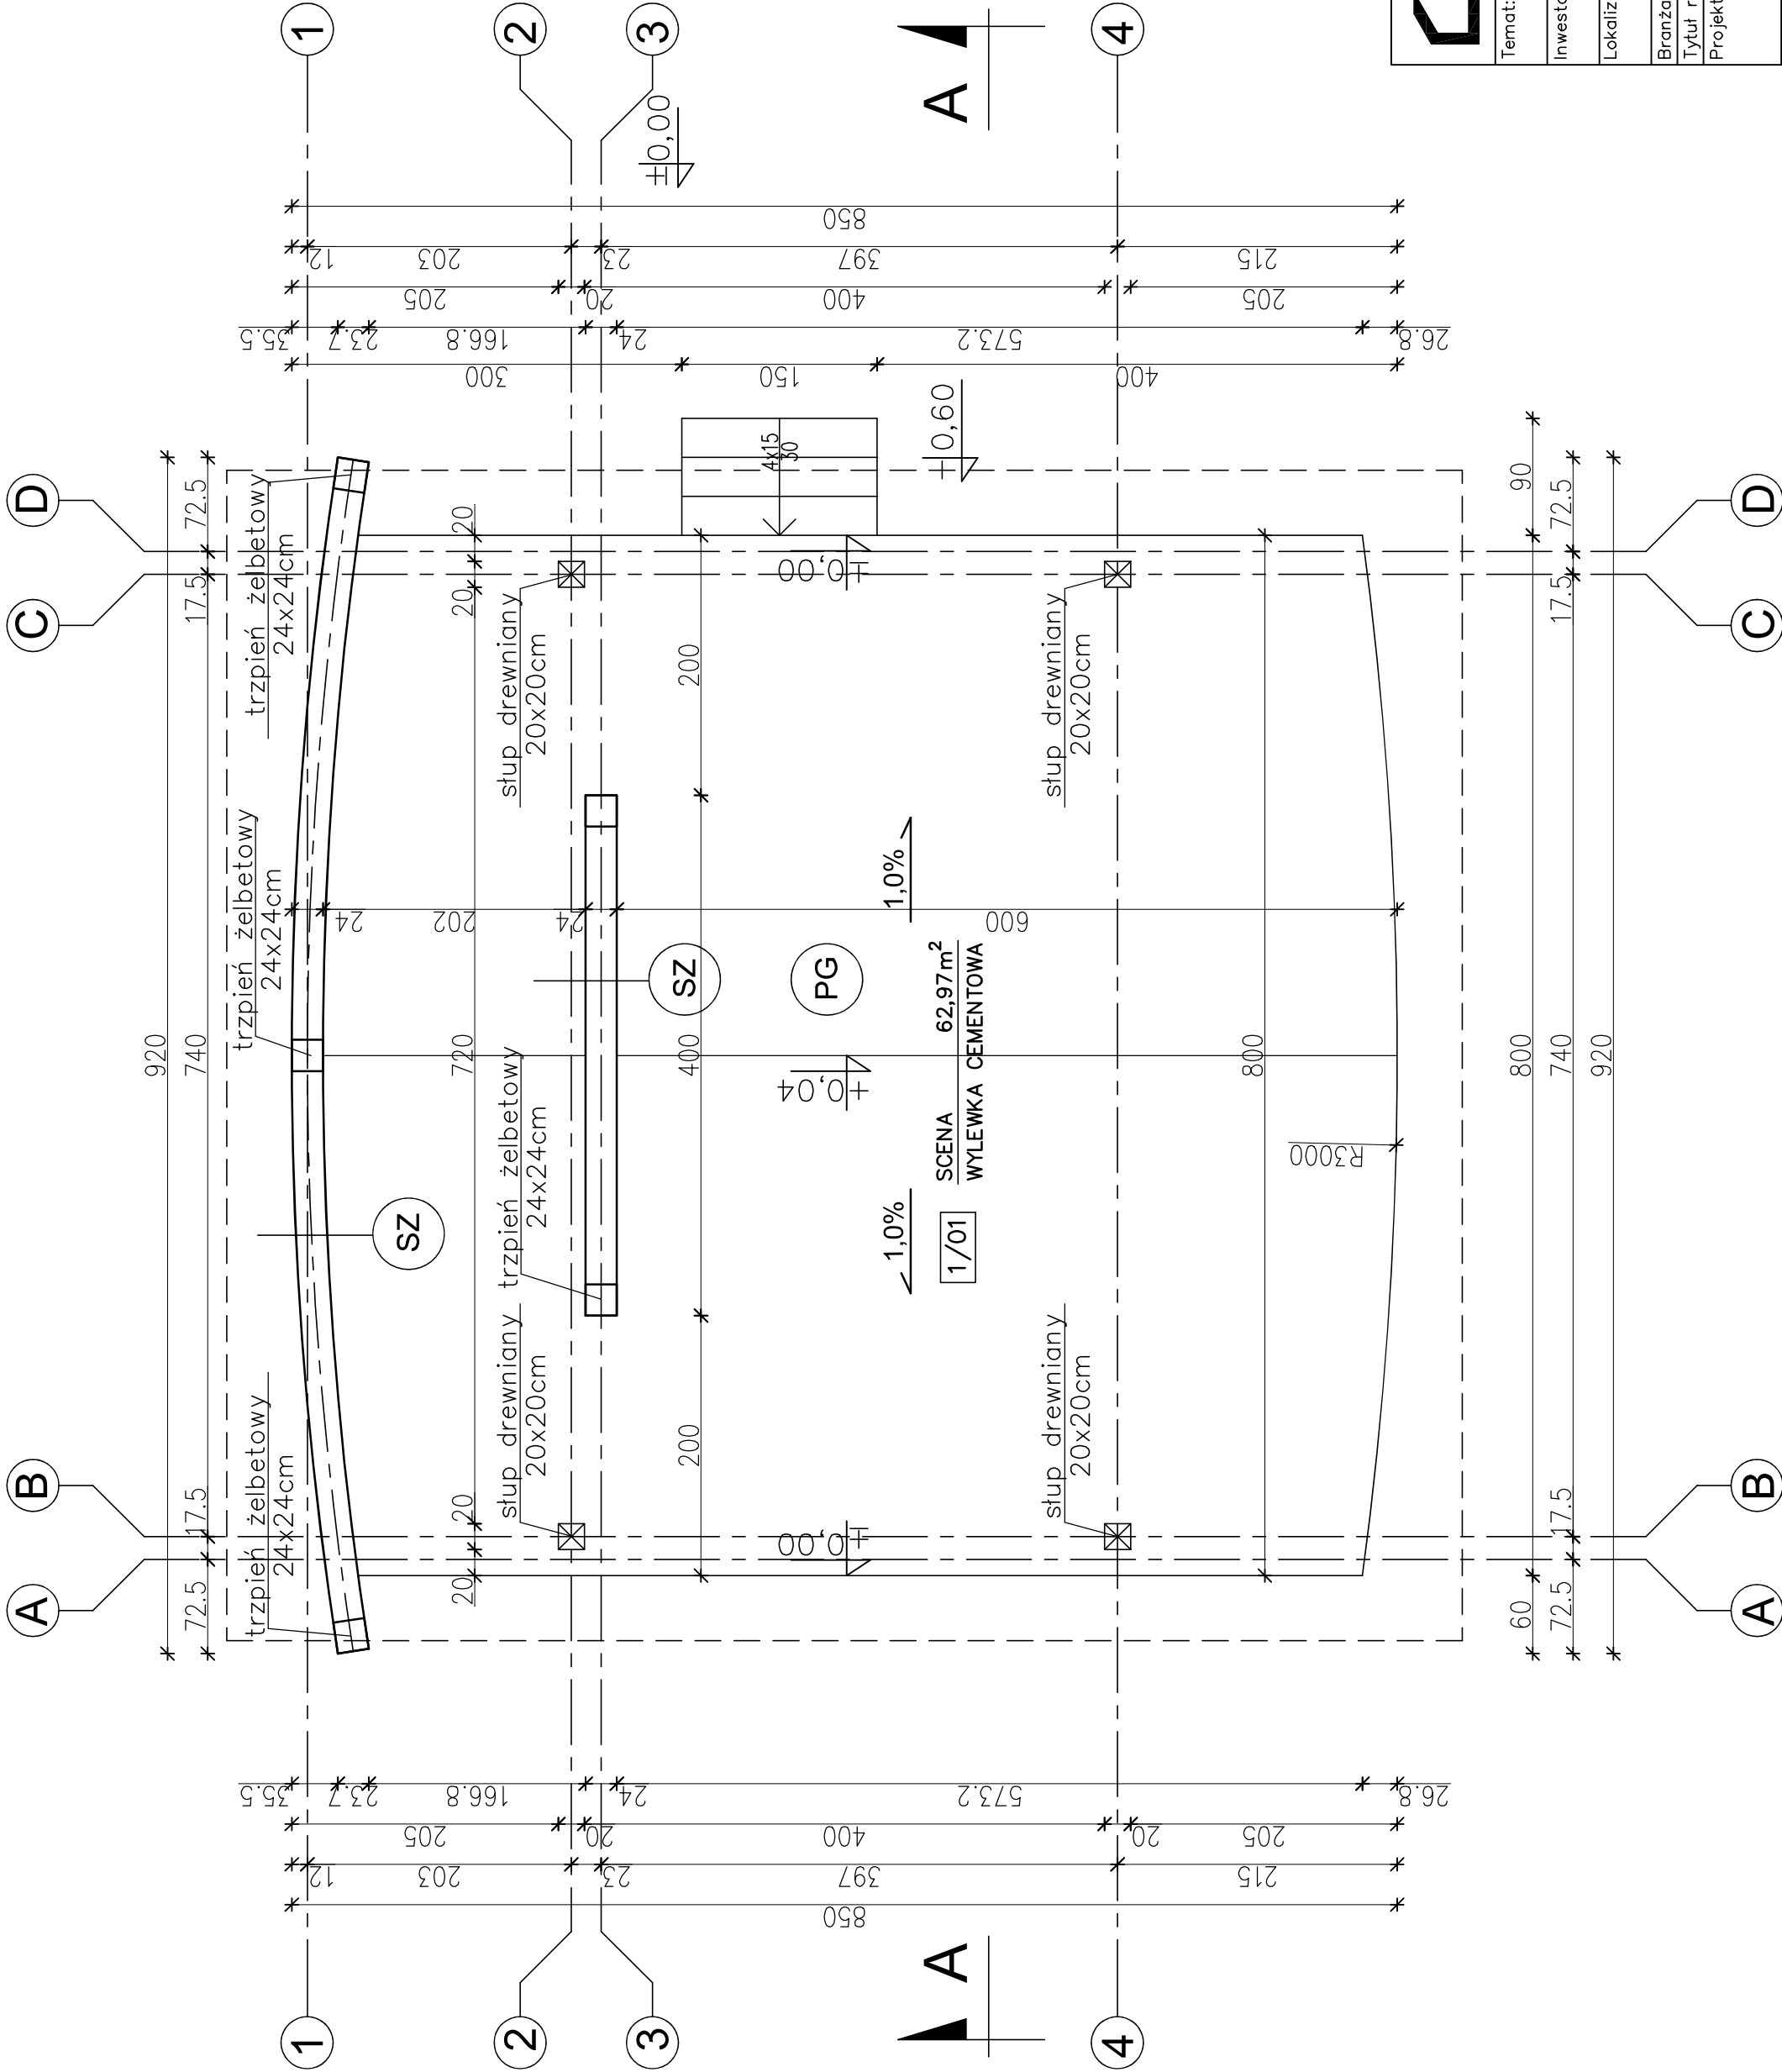

<div></div> <div>26-200 Końskie ul. Kazanowska 18 tel. 41 372 88 36 www.nowydom-projekty.pl</div> <div>projektu budowlane</div>							
Temat:		BUDOWA CENTRUM INTEGRACYJNO-KULTUROWEGO W RUSZKOWICACH - SCENA PLENEROWA					
Inwestor:		GMINA BORKOWICE, ul. Ks. Jana Wiśniewskiego 42, 26-422 Borkowice					
Lokalizacja:		Obręb 0011 RUSZKOWICE, jednostka ewidencyjna 142301_2 BORKOWICE, działka nr 926/1					
Branża:		A R C H I T E K T U R A					
Tytuł rys:		RZUT PRZYZIEMIA				Podpis:	
Projektował:		mgr inż. Stanisław Grudzień upr. bud. 228/KL/72				nr rys:	
		spec. konstrukcyjno-inżynieria				A - 1	
Opracował:		Piotr Bocheński				Skala: 1:50	