


PROFIL PODŁUŻNY

skala 1: $\frac{100}{1000}$

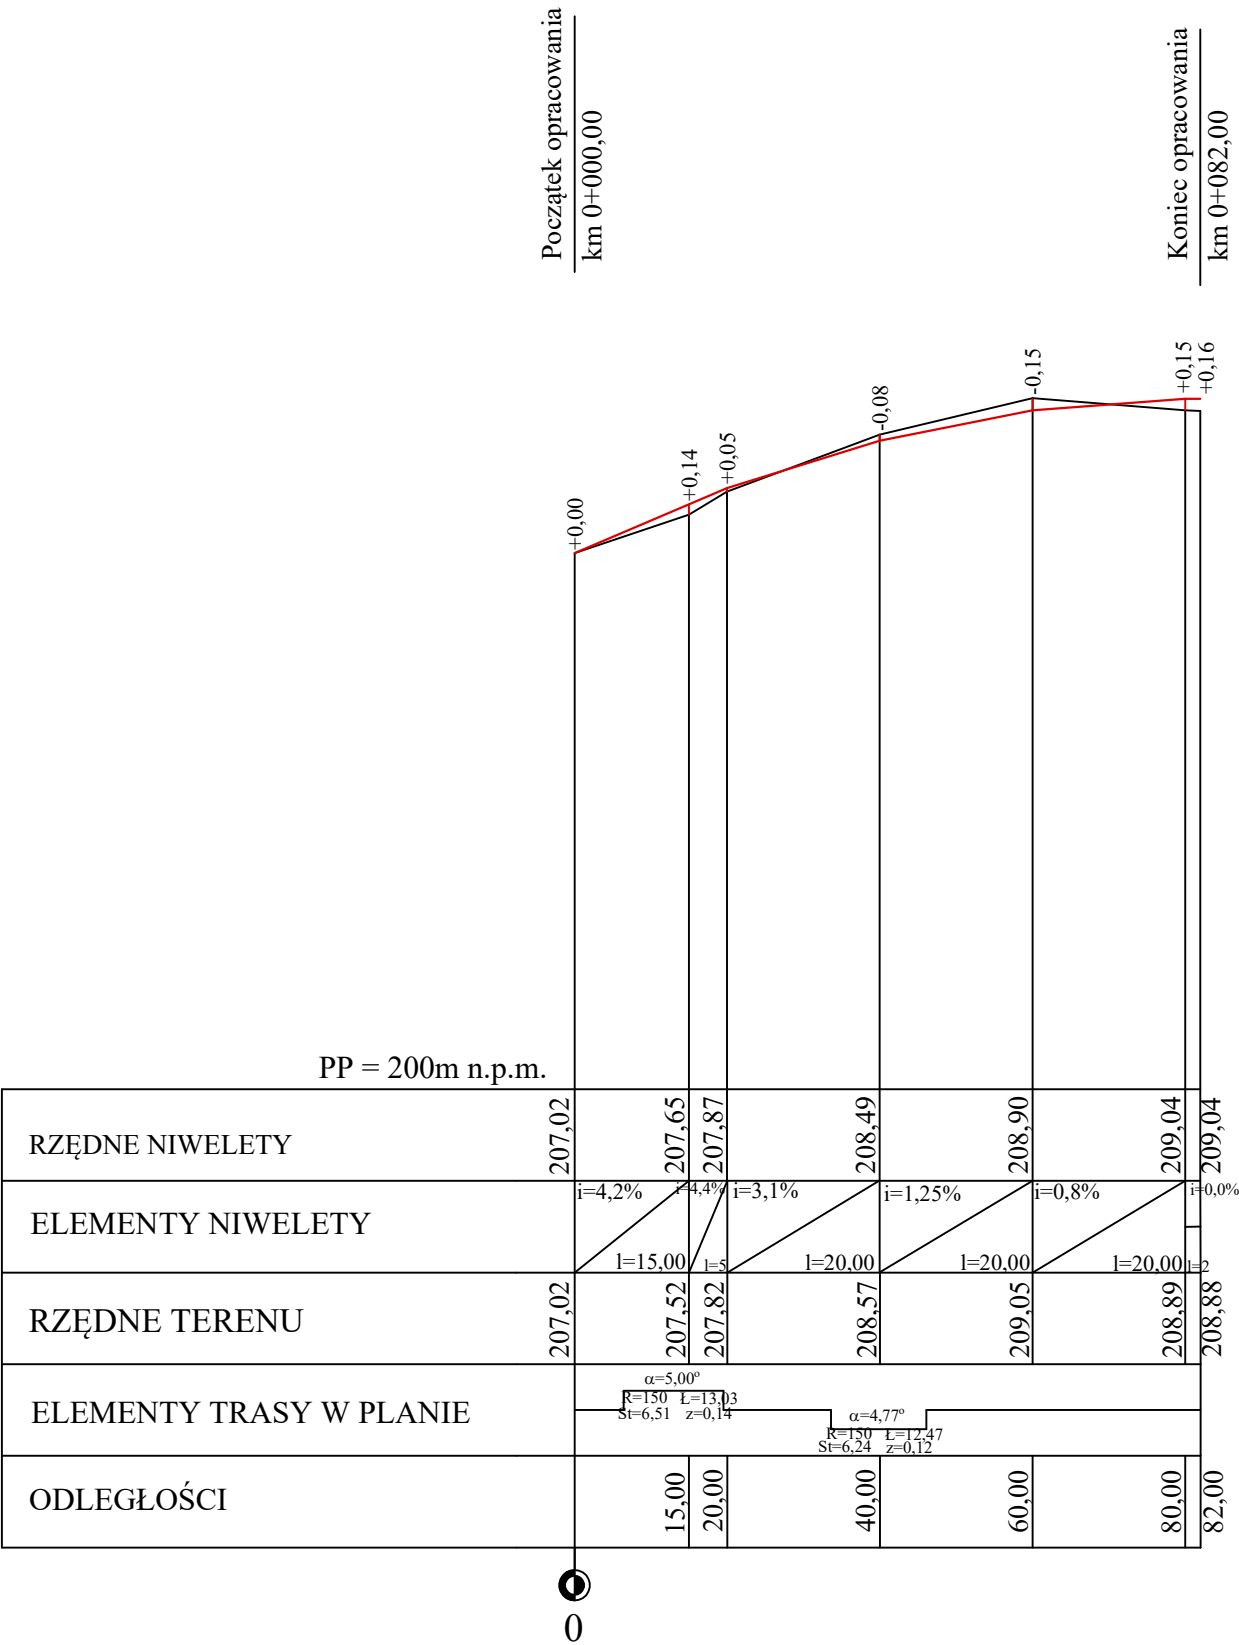

Klasa drogi D
Prędkość projektowa 30 km/h
Szerokość jezdni 4,5m
Szerokość poboczy 0,5m
Korona drogi 5,5m

LEGENDA:

- teren
- niweleta

| | | | |
|---|--|--------|---------------------------------|
| „PRO-RAD” Jacek Kowalczewski ul. Wałowa 16/18/U-3 ; 26-600 Radom | | | |
| ADRES INWESTYCJI : Przebudowa drogi wewnętrznej dz. nr ew. 761 w m. Rzuców | | | DATA: XI 2019 |
| RYSUNEK : Profil podłużny | | PODPIS | Nr 3 |
| PROJEKTOWAŁ: | mgr inż. Jacek Kowalczewski WBK-II-K-8386/65/79 | | SKALA: 1: $\frac{100}{1000}$ |