


PRZEKRÓJ KONSTRUKCYJNY

0+782,00 - 2+059,00

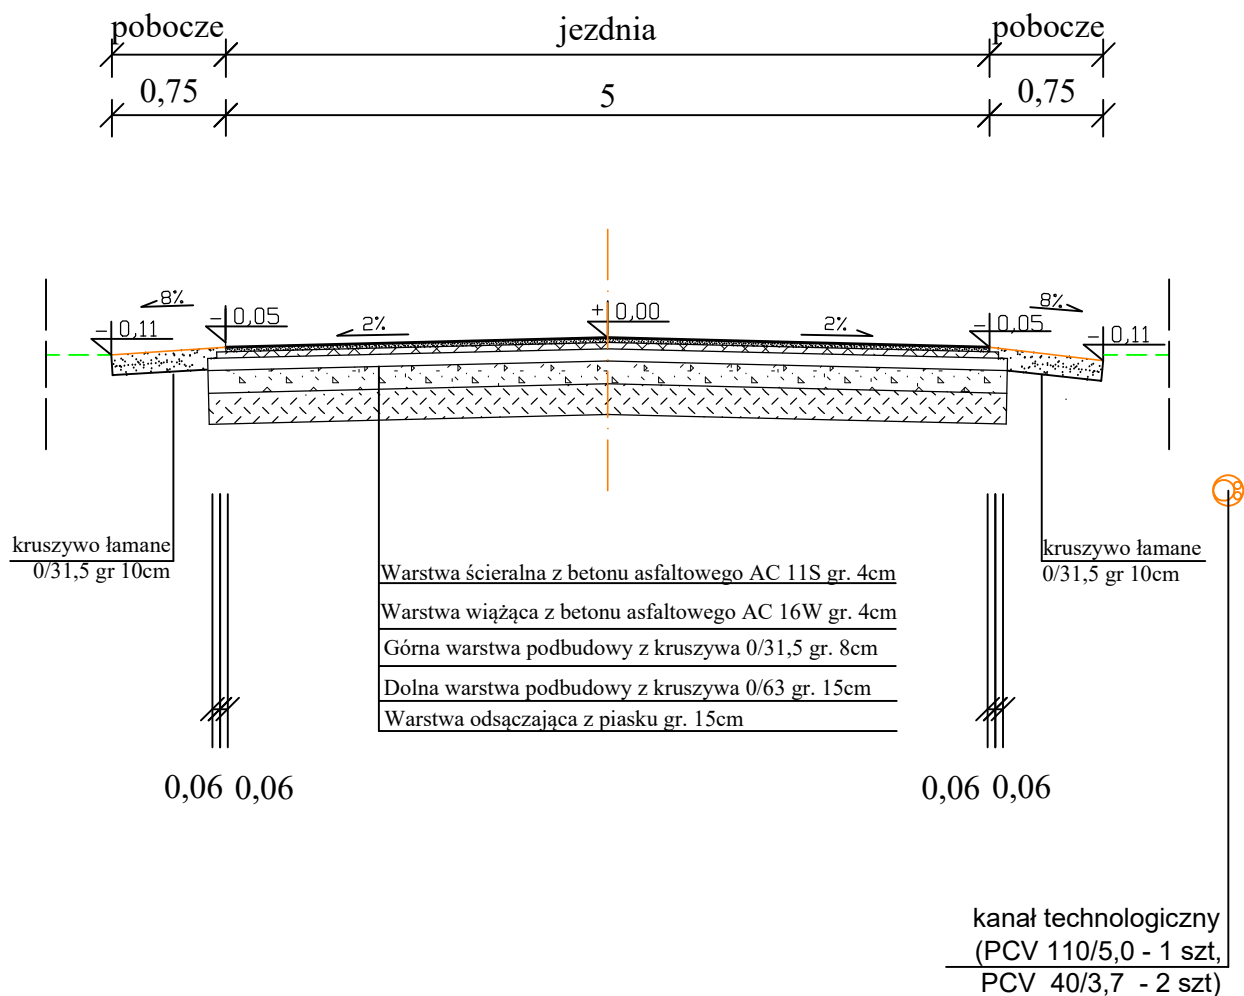

„PRO-RAD” Jacek Kowalczewski
ul. Wałowa 16/18/U-3 ; 26-600 Radom

ADRES INWESTYCJI : Przebudowa drogi gminnej nr 330101W
Wola Kuraszowa - Ninków od km 0+782 do km 2+259

DATA:
VIII 2022

RYSUNEK : Przekrój konstrukcyjny

PODPIS

Nr 3

PROJEKTOWAŁ:

mgr inż. Jacek Kowalczewski
WBK-II-K-8386/65/79

SKALA:
1:50