



PRZEKRÓJ KONSTRUKCYJNY

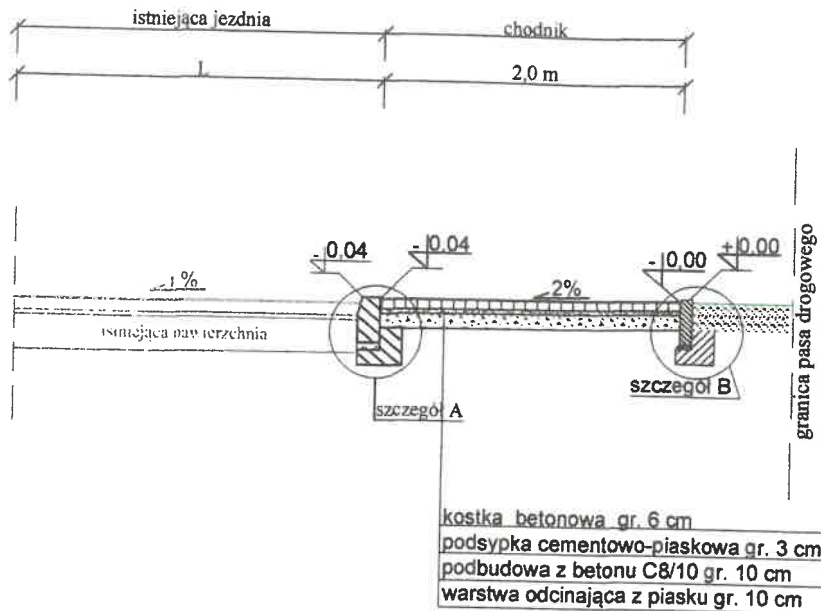


skala 1:20
szczegół A

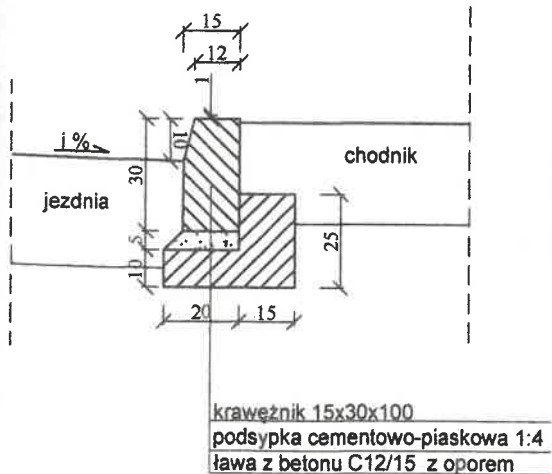

skala 1:20
szczegół B



skala 1:20
szczegół C

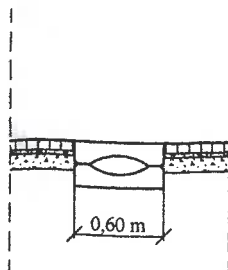

ADRES INWESTYCJI : Przebudowa ciągu pieszego
w Ruszkowicach ul. Wesoła

DATA:
VII 2024

RYSUNEK : Przekrój konstrukcyjne

PODPIS

Nr 3/1

WYKONAŁ:

inż. Dariusz Ambrozek

PROJEKTANT:

mgr inż. Szymon Materek

SKALA:
1:50