



ELEWACJA ZACHODNIA

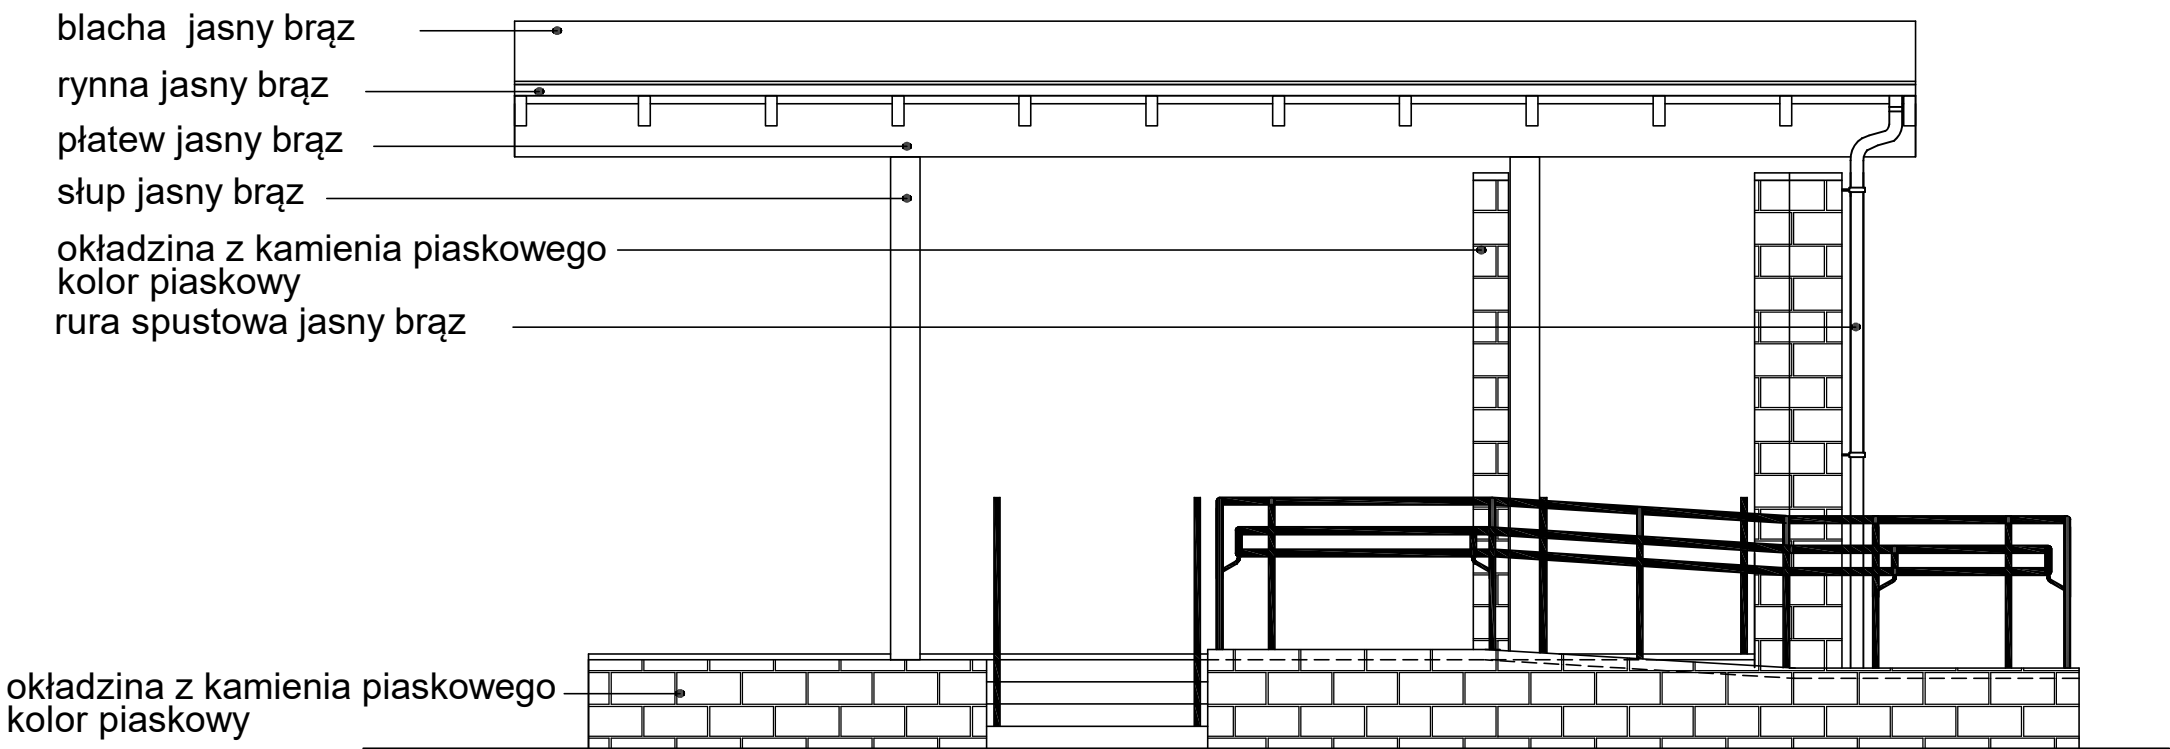

ELEWACJA POŁUDNIOWA

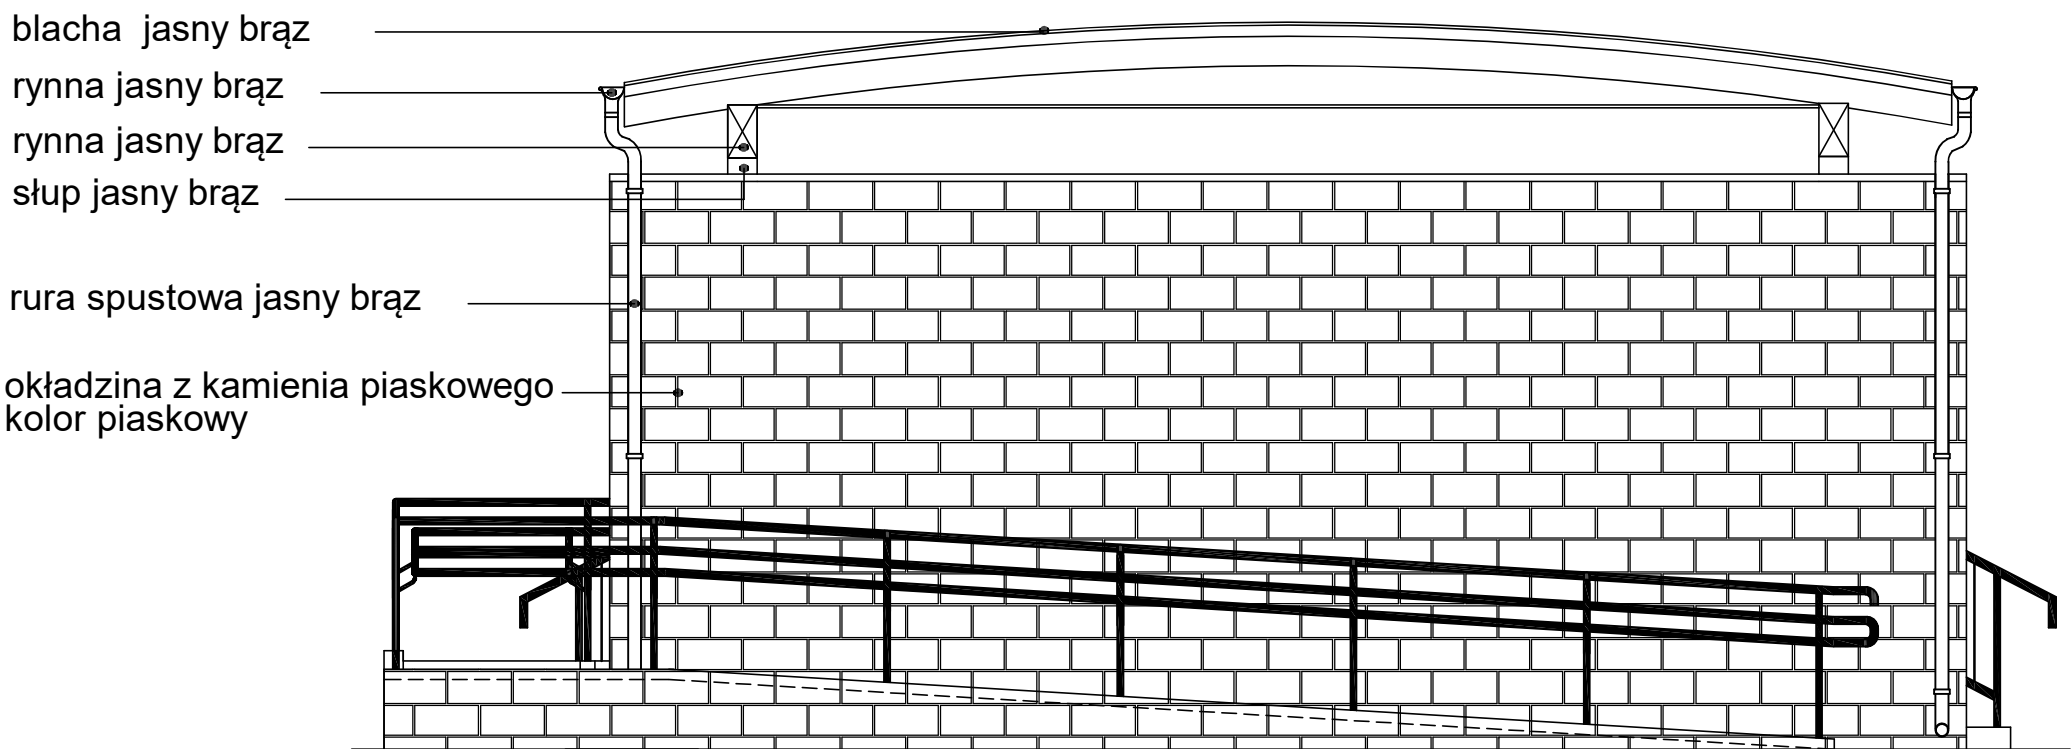

 nowy dom projekty budowlane		26-200 Końskie ul. Kazanowska 18 tel. 41 372 88 36 www.nowydom-projekty.pl	
Temat:	BUDOWA AMFITEATRU LEŚNEGO		
Inwestor:	GMINA BORKOWICE, ul. Ks. Jana Wiśniewskiego 42, 26-422 Borkowice		
Lokalizacja:	cz. dz. nr ewid. 278, obręb Borkowice, gmina Borkowice		
Branża:	A R C H I T E K T U R A		Stadium: PB
Tytuł rys:	ELEWACJE 1		Data: 12-2024
Projektował:	mgr inż. Stanisław Grudzień upr. bud. 228/KL/72 spec. konstrukcyjno-inżynieryjna	Podpis:	nr rys: A - 2
Sprawdziła:	mgr inż. arch. Anna Nowak upr. bud. GP.IV.7342(154)94 spec. architektoniczna	Podpis:	Skala: 1:50
Opracował:	Piotr Bocheński		