


PROFIL PODŁUŻNY

skala 1:1000

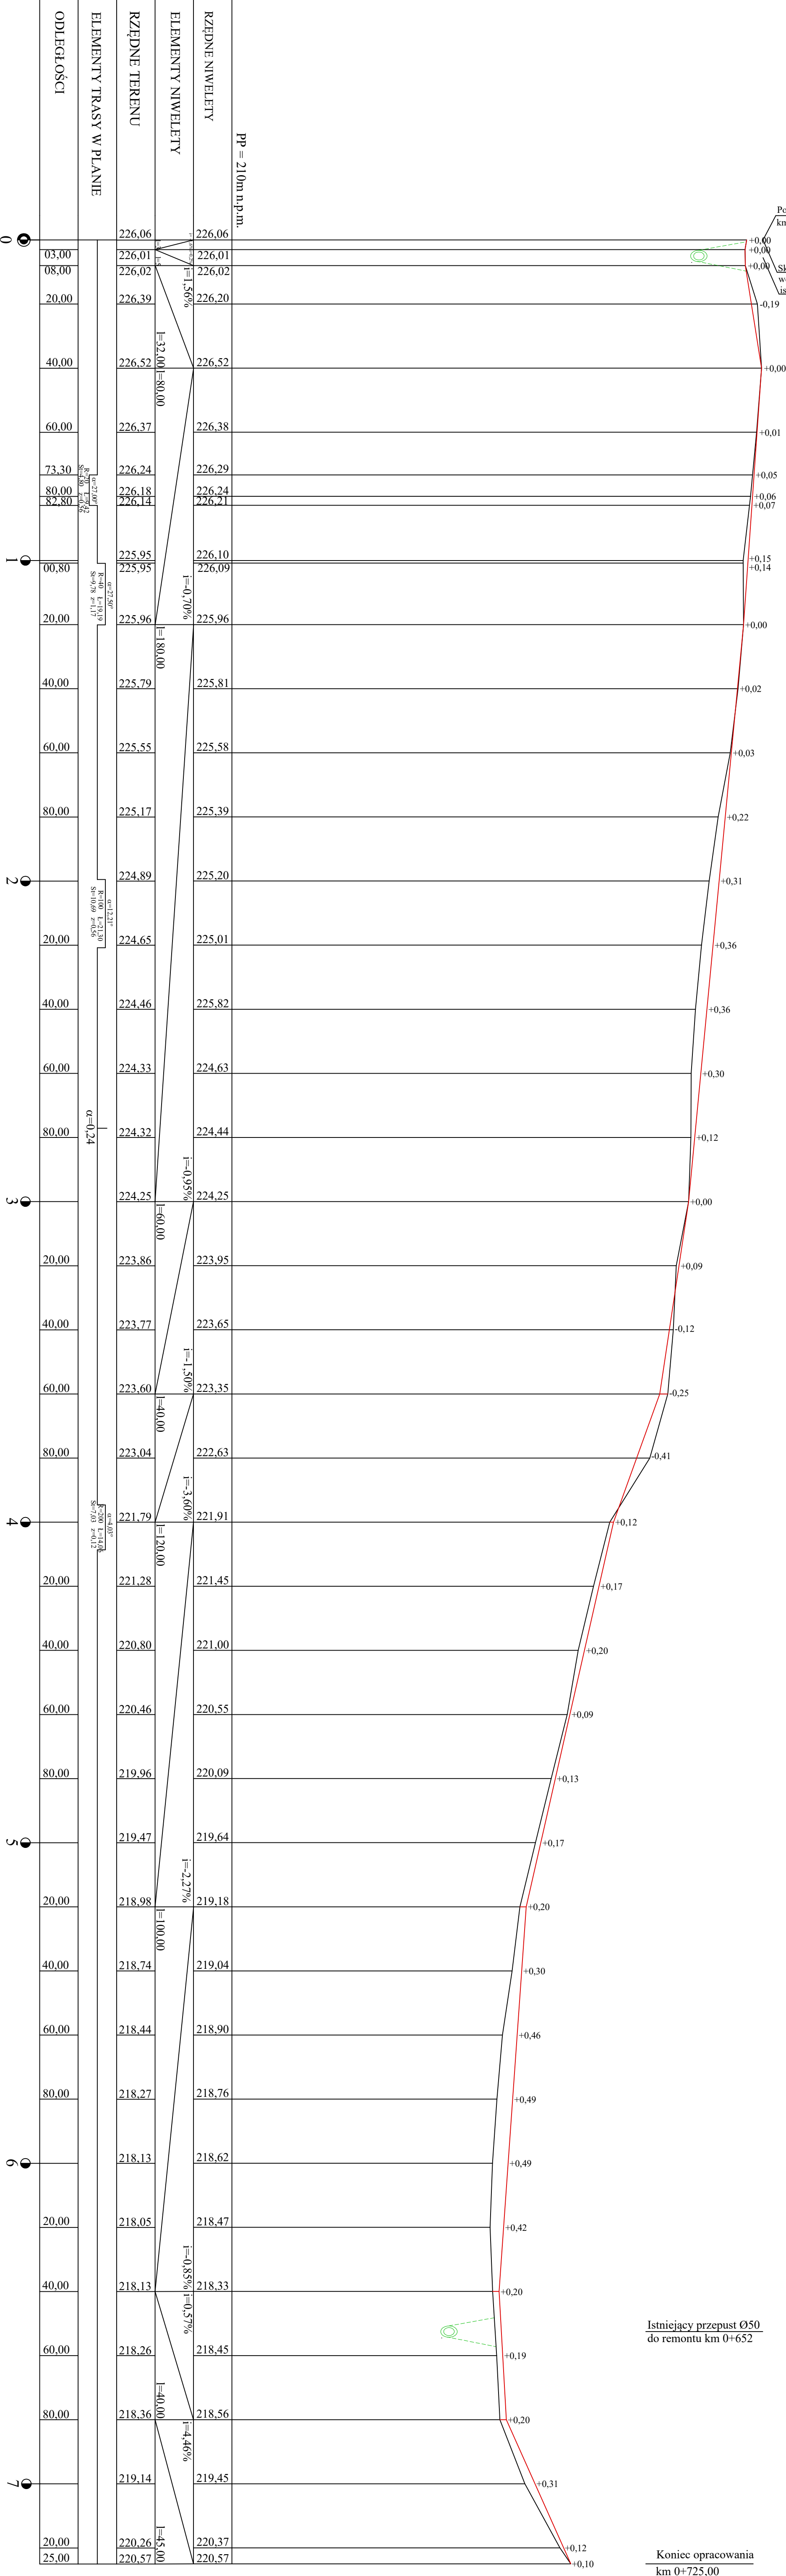

Klasa drogi
Prędkość projektowa
Szerokość jezdni
Szerokość poboczy
Korona drogi

D
30 km/h
5,0-6,0m
0,75m
5,75m - 7,25m

- LEGENDA:
- teren
 - niwelata
 - przepust

„PRO-RAD” Jacek Kowalczyński ul. Wapłowa 16/18-U-3 ; 26-600 Radom		DATA: IX 2019
ADRES INWESTYCJI : Przebudowa drogi gminnej Nr 330101W Wola Kuraszowa – Ninków dz. Nr ewid. 619		
RYSUNEK : Profil podłużny		PODPIS
PROJEKTOWAŁ:	mgr inż. Jacek Kowalczyński WBK-IL-K-838657/9	SKALA: 1:1000