


Profil po trasie ścieków

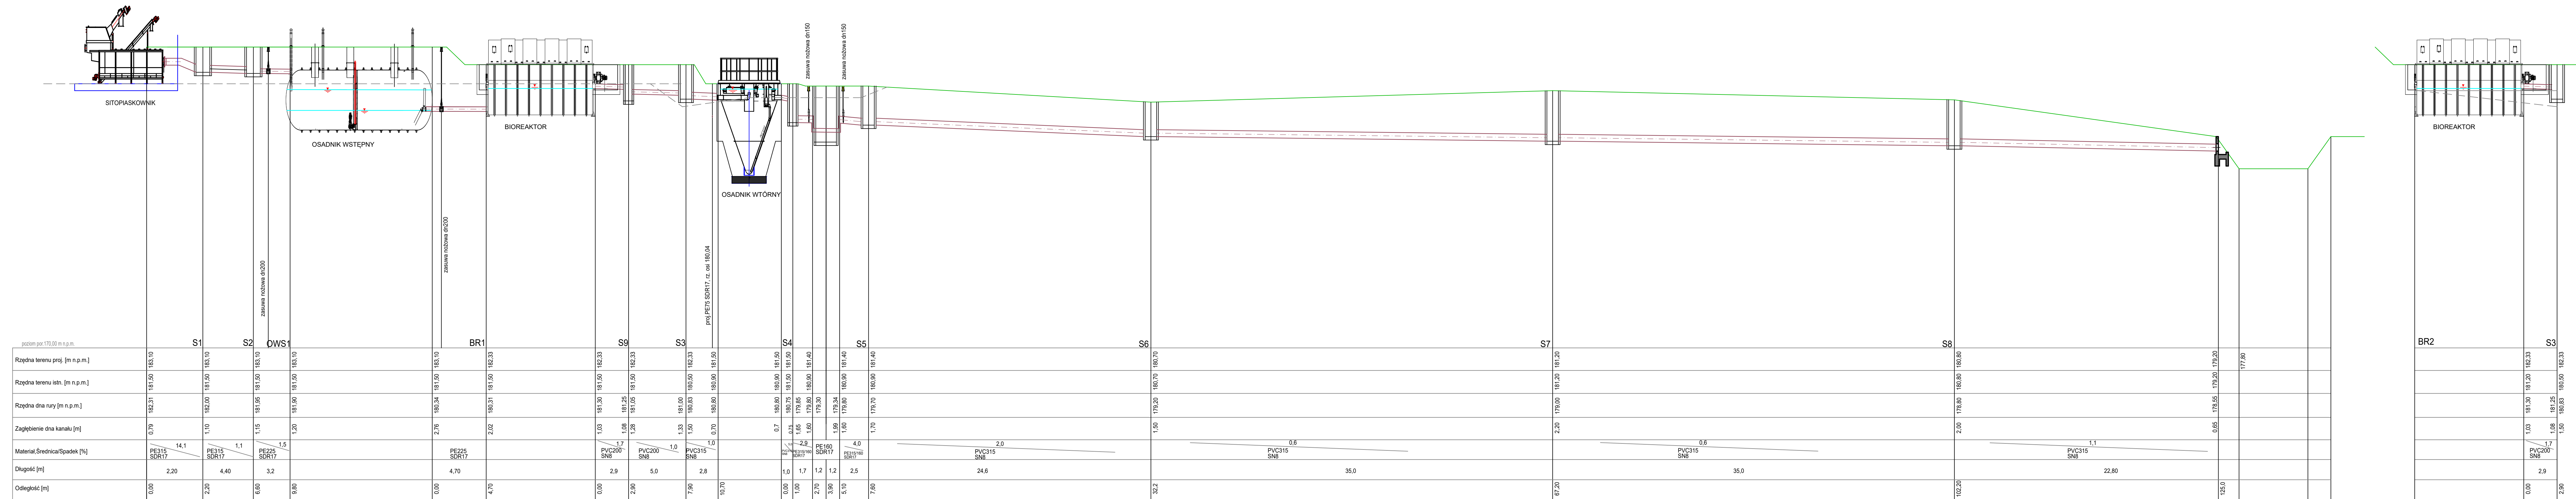

UWAGA:

Rurociągi należy układać poniżej strefy przemarzania.
Minimalne przykrycie mierzone od wierzchu rury do poziomu terenu dla rurociągów ciśnieniowych przyjęto 1,40m, a dla rurociągów grawitacyjnych 1,00m.
W przypadku niedostatecznego przykrycia wykonać izolację termiczną rurociągów.

Nazwa_rzeczni	KANALY I RUROCIAGI TECHNOLOGICZNE-PROFILE PODŁUŻNE cz.2						Nr_zapytaku:
							13
Oznaczenie	OCZYSZCZALNIA ŚCIEKÓW W MŚC. NISKA-JABLONICA, GM. BORKOWICE						Skala: 1:100/200
Dobudowanie	Szacunkowo	Nr_uzytkownika	Pozycja	Data	Stronami:		
miejsc na Różniak Wielki	INSTALACYJNA - ścieki wod.-kan.	KL - 5502	Pełnienie	07/2024r.	PB		
Dobudowanie mg	Instalacyjno	Nr_uzytkownika	Pełnienie	Data	Formy		
Dobudowanie Stiz	INSTALACYJNA - INZ	KL - 17890	Pełnienie	07/2024r.	PROENCO		
Szerokość	Szacunkowo	Nr_uzytkownika	Pozycja	Data	ul. Wesoła 30/10 25-112 Krasice		
mg na Beata Wielka	Instalacyjna - ścieki wod.-kan.	KL - 2101	Pełnienie	07/2024r.			