# RZUT PARTERU

Część istniejaca nieobjeta opracowaniem

GRANICA STREFY

Część istniejaca nieobjeta opracowaniem

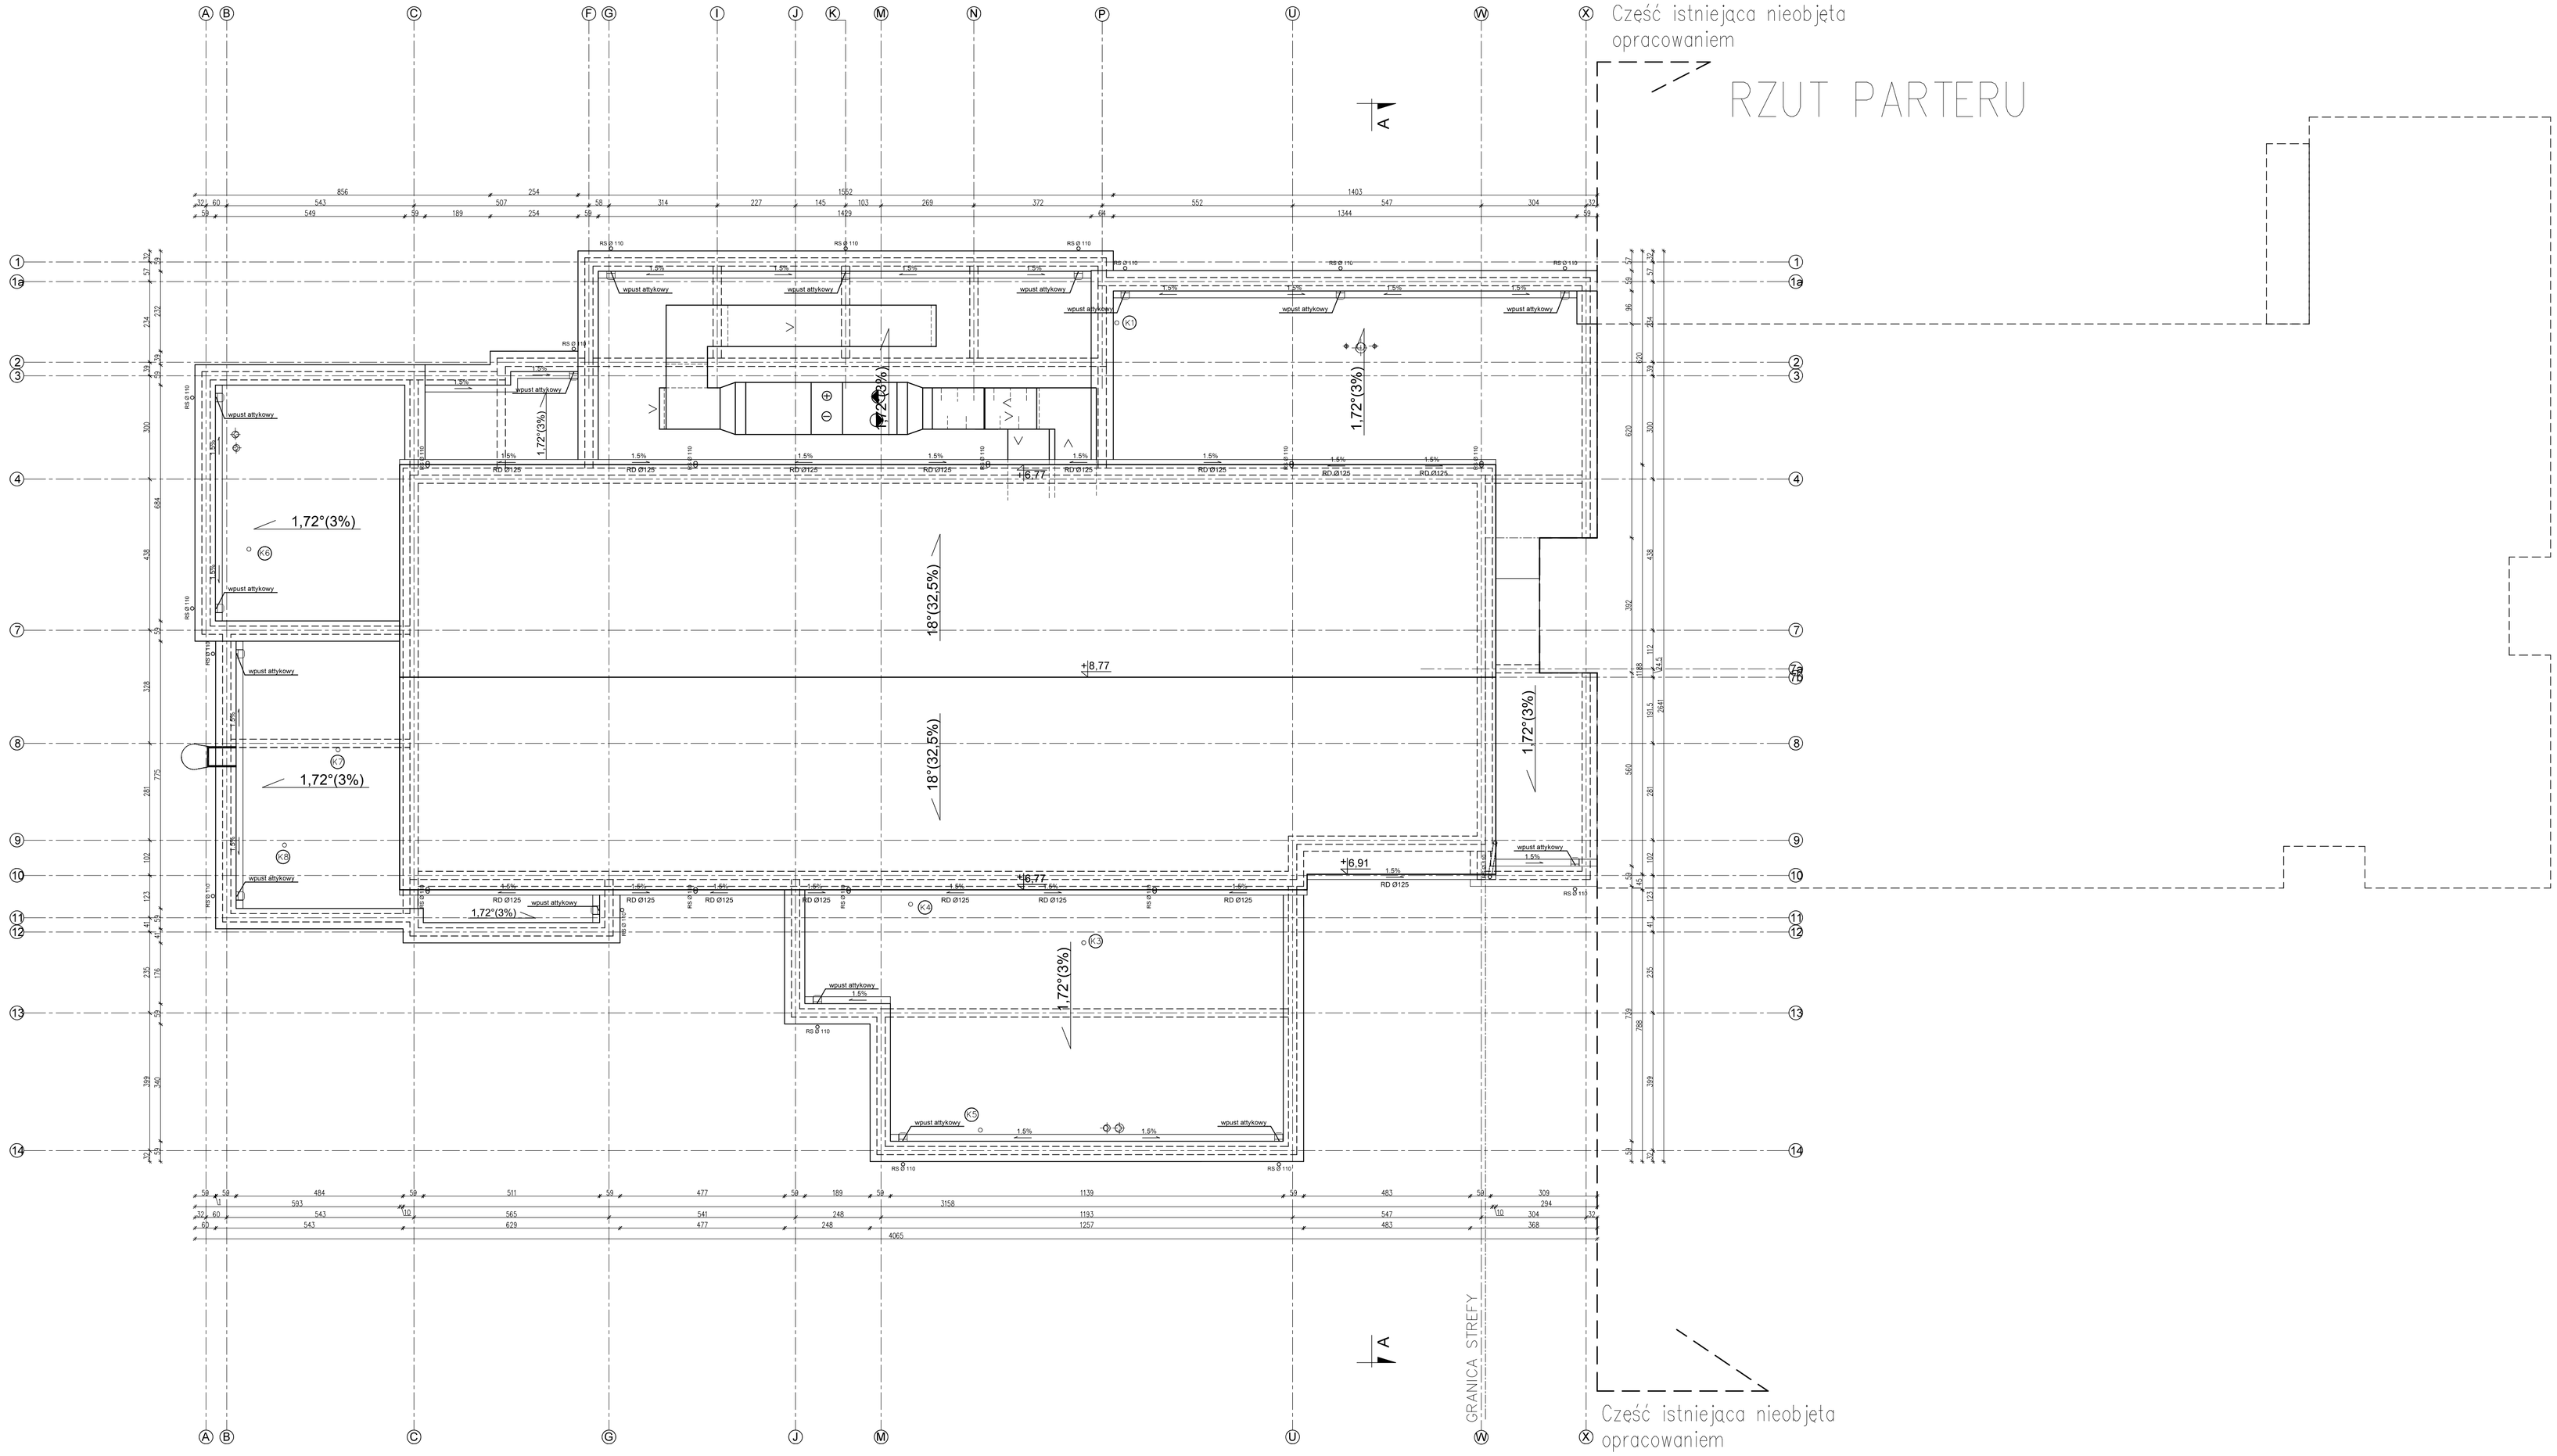


| | | | |
|---|---|---|---|
| nowy dom projekty budowlane | 26-200 Końskie ul. Kazanowska 18 tel. 41 372 88 36 www.nowydom-projekty.pl | | |
| Temat: | ROZBUDOWA I PRZEBUDOWA ISTNIEJĄCEGO BUDYNKU SZKOŁY MUZYCZNEJ | | |
| Inwestor: | GMINA BORKOWICE, ul. Ks. Jana Wiśniewskiego 42, 26-422 Borkowice | | |
| Lokalizacja: | Obręb 0011 RUSZKOWICE, jednostka ewidencyjna 142301_2 BORKOWICE, działka nr 927 | | |
| Branża: | A R C H I T E K T U R A | | Stadium: PB |
| Tytuł rys: | RZUT DACHU | | Data: 12-2018 |
| Projektował: | mgr inż. Stanisław Grudzień upr. bud. 228/KL/72 spec. konstrukcyjno-inżynieryjna | Podpis: | nr rys: A - 6 |
| Sprawdził: | mgr inż. arch. Anna Nowak upr. bud. GP.IV.7342(154)94 spec. architektoniczna | Podpis: | Skala: 1:100 |
| Opracował: | Piotr Bocheński | | |