


ELEWACJA ZACHODNIA

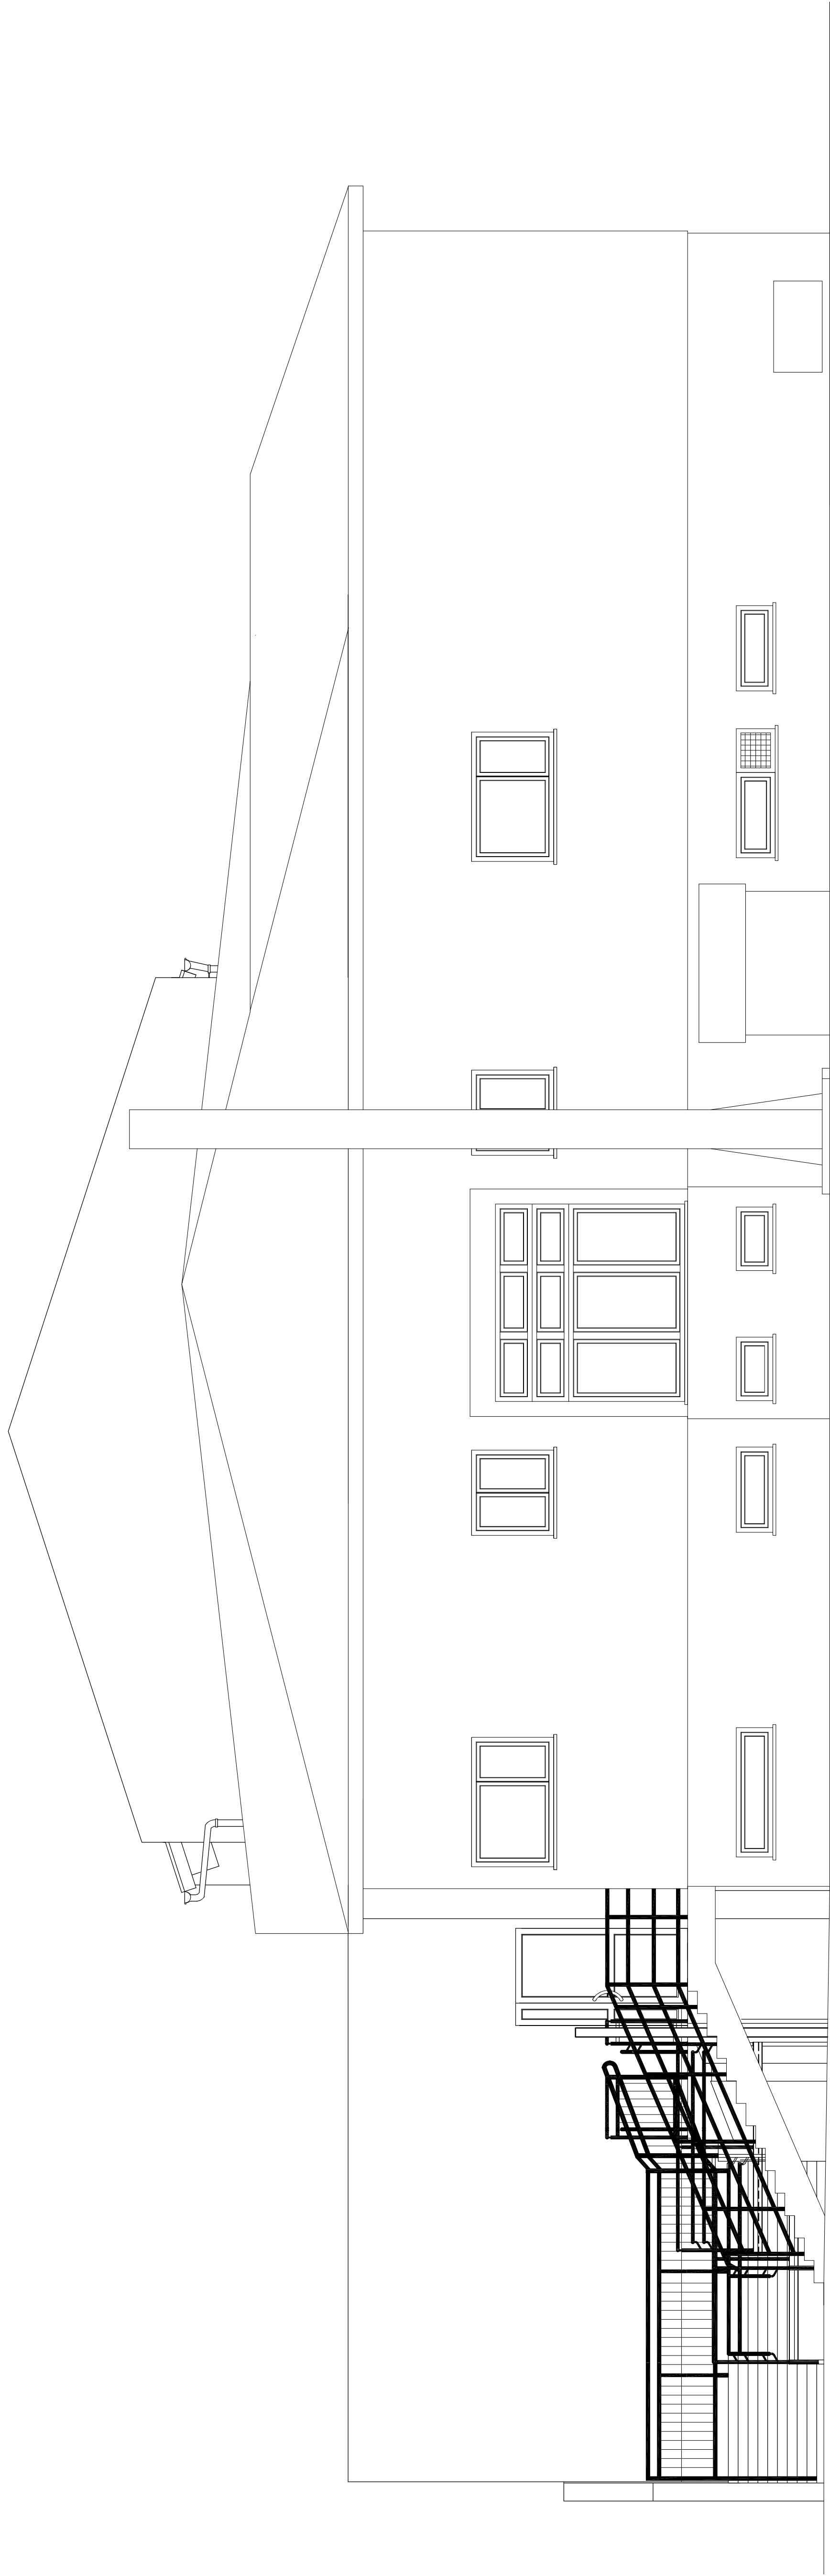

<div><div></div><div>nowy dom</div><div>projekty budowlane</div></div>	Temat:	26-200 Końskie ul. Kazanowska 18 tel. 41 372 88 36 www.nowydom-projekty.pl		
	Inwestor:	ROZBUDOWA I PRZEBUDOWA ISTNIEJĄCEGO BUDYNKU SZKOŁY MUZYCZNEJ		
	Lokalizacja:	GMINA BORKOWICE, ul. Ks. Jana Wiśniewskiego 42, 26-422 Borkowice		
	Branża:	Obręb 0011 RUSZKOWICE, jednostka ewidencyjna 142301_2 BORKOWICE, działka nr 927		
	Tytuł rys:	A R C H I T E K T U R A		
Projektował:	mgr inż. Stanisław Grudzień upr. bud. 228/KL/72 spec. konstrukcyjno-inżynierijna	ELEWACJA ZACHODNIA		Data: 12-2018 nr rys: 2
Opracował:	Piotr Bocheński	Stadium: PW		Skala: 1:100