


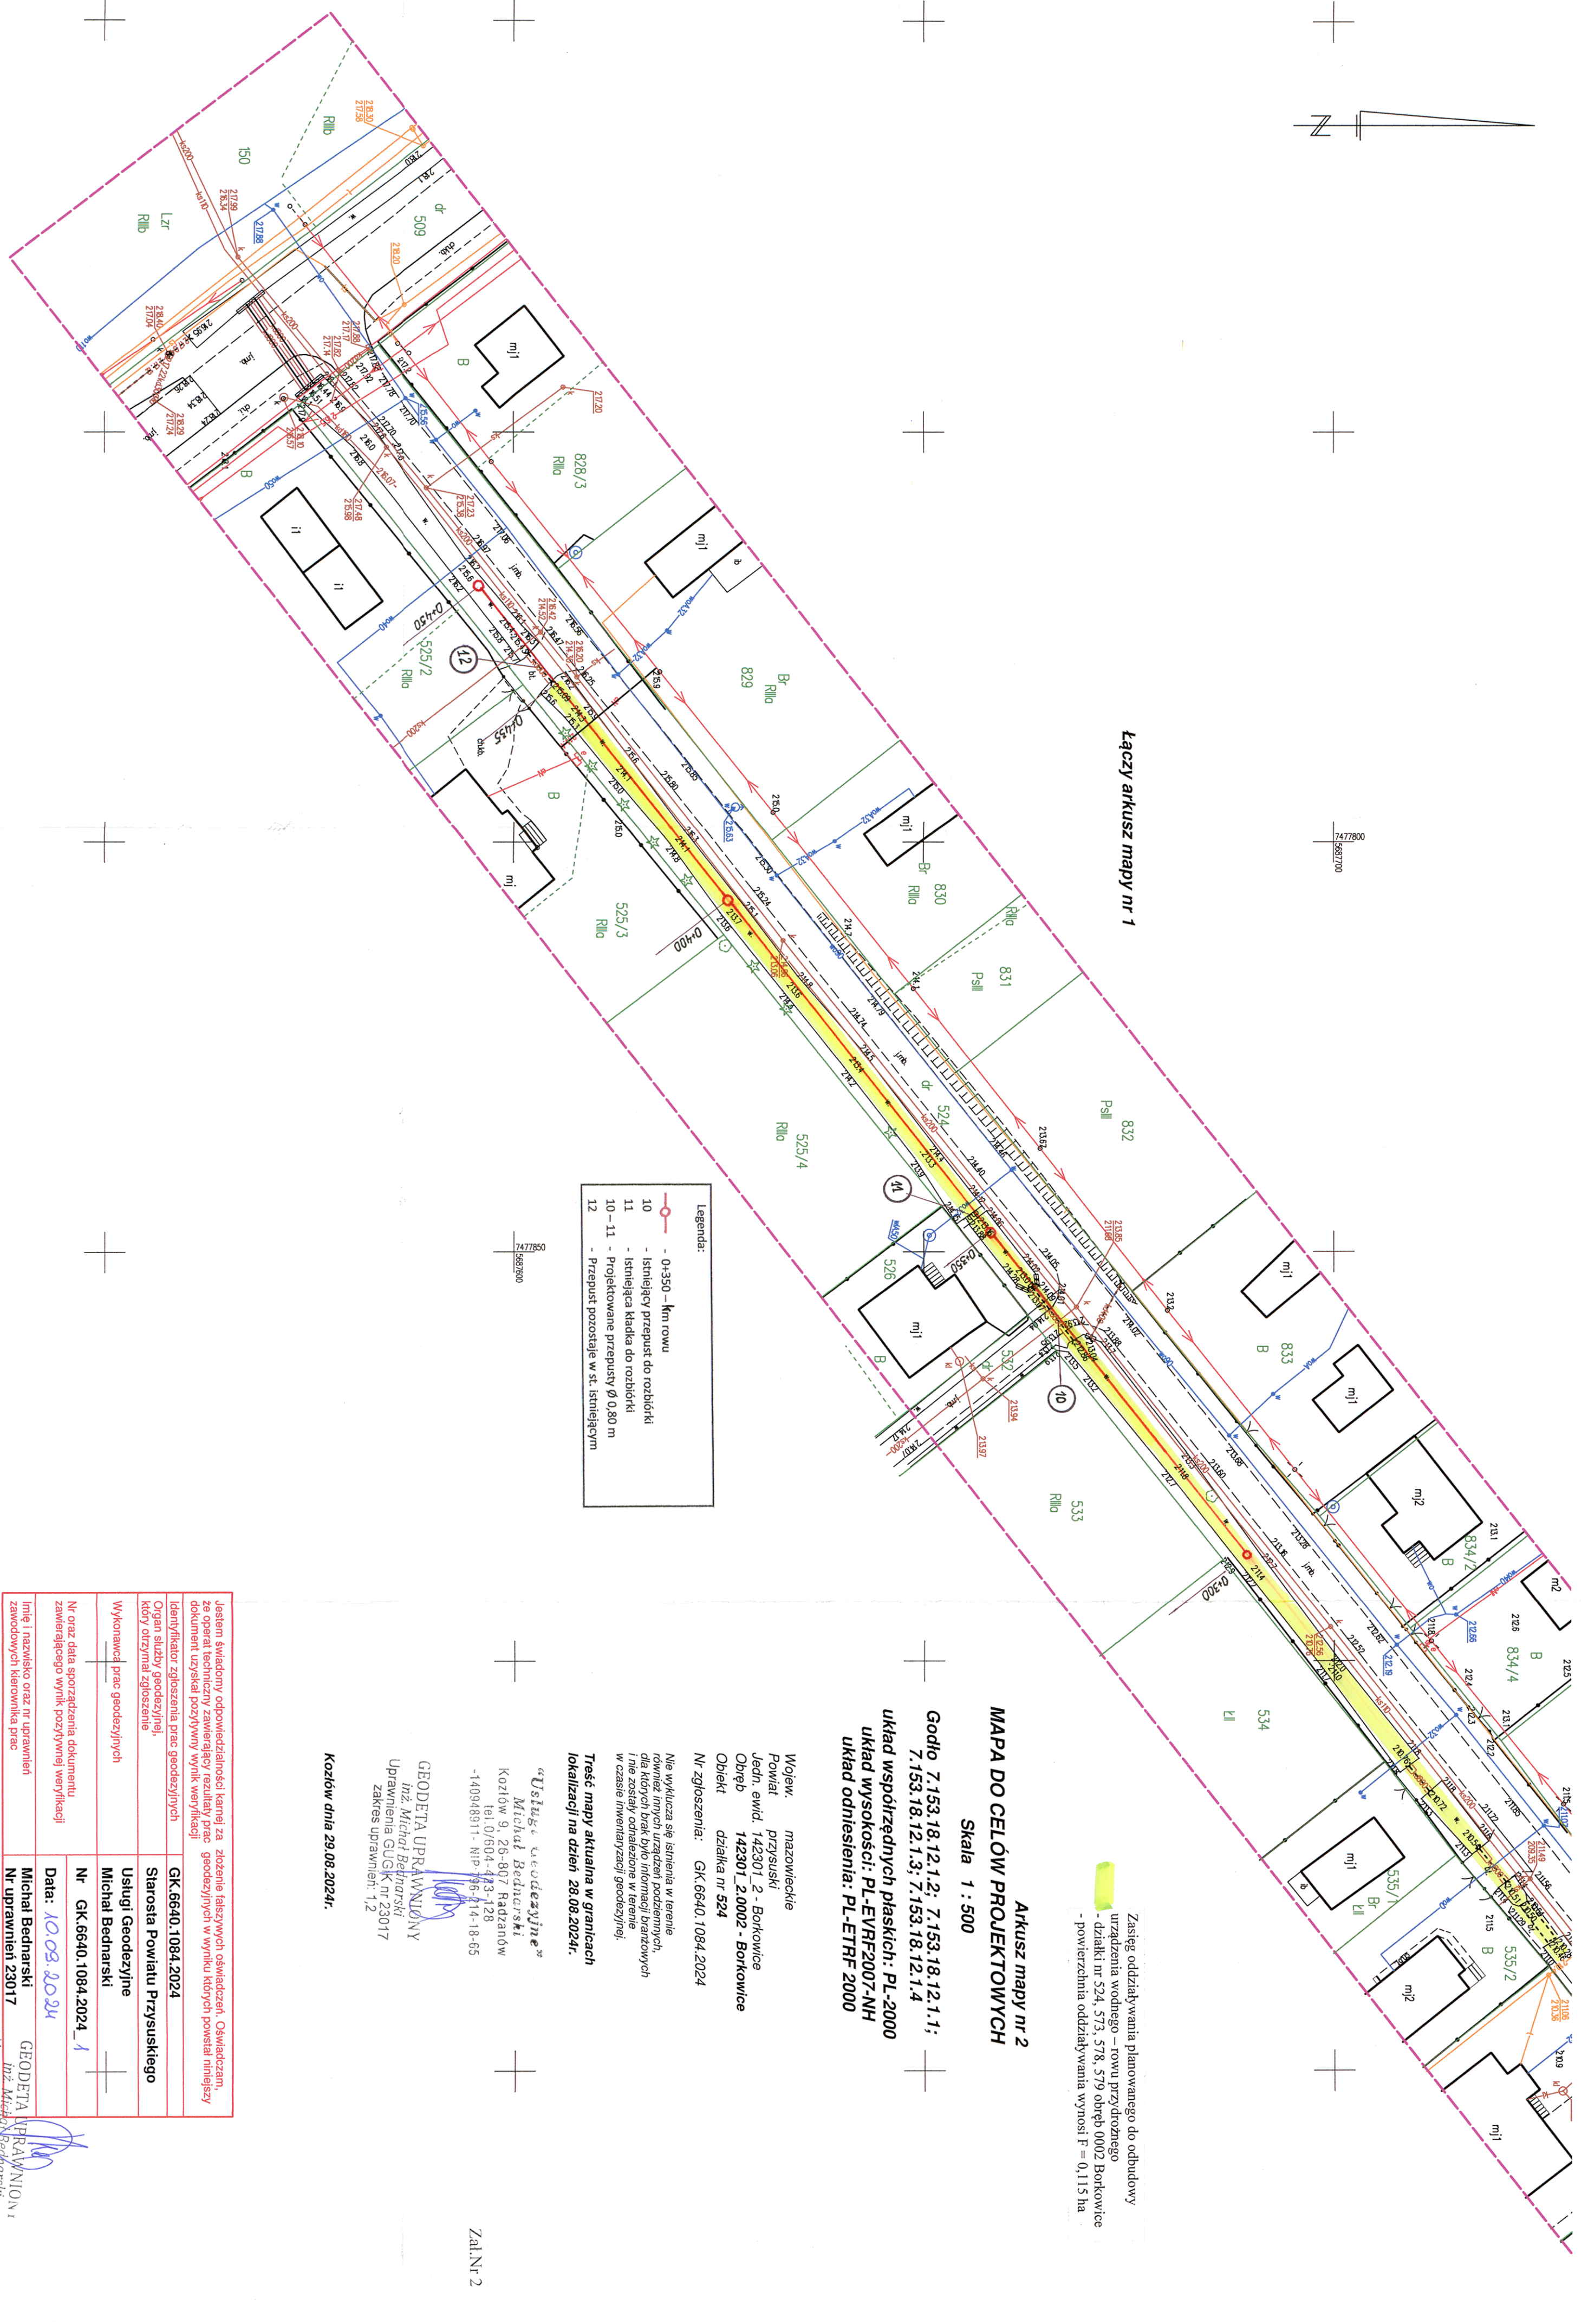

7477800  
5682700

Łączy arkusz mapy nr 1



- Legenda:
- 0+350 – km rowu
  - 10 – istniejący przepust do rozbiórki
  - 11 – istniejąca kładka do rozbiórki
  - 10 – 11 – Projektowane przepusty  $\varnothing$  0,80 m
  - 12 – Przepust pozostałe w st. istniejącym

7477850  
5682750

Zasieg oddziaływania planowanego do odbudowy  
urządzenia wodnego – rowu przydrożnego  
- działki nr 524, 573, 578, 579 obręb 0002 Borkowice  
- powierzchnia oddziaływania wynosi  $F = 0,115$  ha

Arkusz mapy nr 2  
MAPA DO CELÓW PROJEKTOWYCH

Skala 1 : 500

Godło 7.153.18.12.1.2; 7.153.18.12.1.1;  
7.153.18.12.1.3; 7.153.18.12.1.4  
układ współrzędnych płaskich: PL-2000  
układ wysokości: PL-EVRF2007-NH  
układ odniesienia: PL-ETRF 2000

Wojew. mazowieckie  
Powiat przysuski  
Jedn. ewid. 142301\_2 - Borkowice  
Obręb 142301\_2.0002 - Borkowice  
Obiekt działka nr 524  
Nr zgłoszenia: GK.6640.1084.2024

Nie wyklucza się istnienia w terenie  
również innych urządzeń podziemnych,  
dla których brak byłoby informacji branżowych  
i nie zostały odnotowane w terenie  
w czasie inwentaryzacji geodezyjnej.

Treść mapy aktualna w granicach  
lokalizacji na dzień 28.08.2024r.

„Usługi Geodezyjne”  
Michał Bednarski  
Kozłów 9, 26-807 Radzanów  
tel. 0 604 473-128  
-140948911- NIP 796-214-18-65

GEODETA UPRAWNIENIONY  
Inż. Michał Bednarski  
Uprawnienia GUGiK nr 23017  
zakres uprawnień: 1,2

Kozłów dnia 29.08.2024r.

Zal.Nr 2

Jestem świadomy odpowiedzialności karnej za złożenie fałszywych oświadczeń. Oświadczam, że operał techniczny zawierający rezultaty prac geodezyjnych w wyniku których powstał niniejszy dokument uzyskał pozytywny wynik weryfikacji		GK.6640.1084.2024	
Identyfikator zgłoszenia prac geodezyjnych		Starość Powiatu Przysuskiego	
Organ służby geodezyjnej, który otrzymał zgłoszenie		Usługi Geodezyjne	
Wykonawcę prac geodezyjnych		Michał Bednarski	
Nr oraz data sporządzenia dokumentu zawierającego wynik powyższej weryfikacji		Nr GK.6640.1084.2024_1	
Imię i nazwisko oraz nr uprawnień zawodowych kierownika prac		Data: 10.08.2024	
		Michał Bednarski	
		Nr uprawnień 23017	

GEODETA UPRAWNIENIONY  
Inż. Michał Bednarski  
Uprawnienia GUGiK nr 23017  
zakres uprawnień: 1,2